


敷地位置図

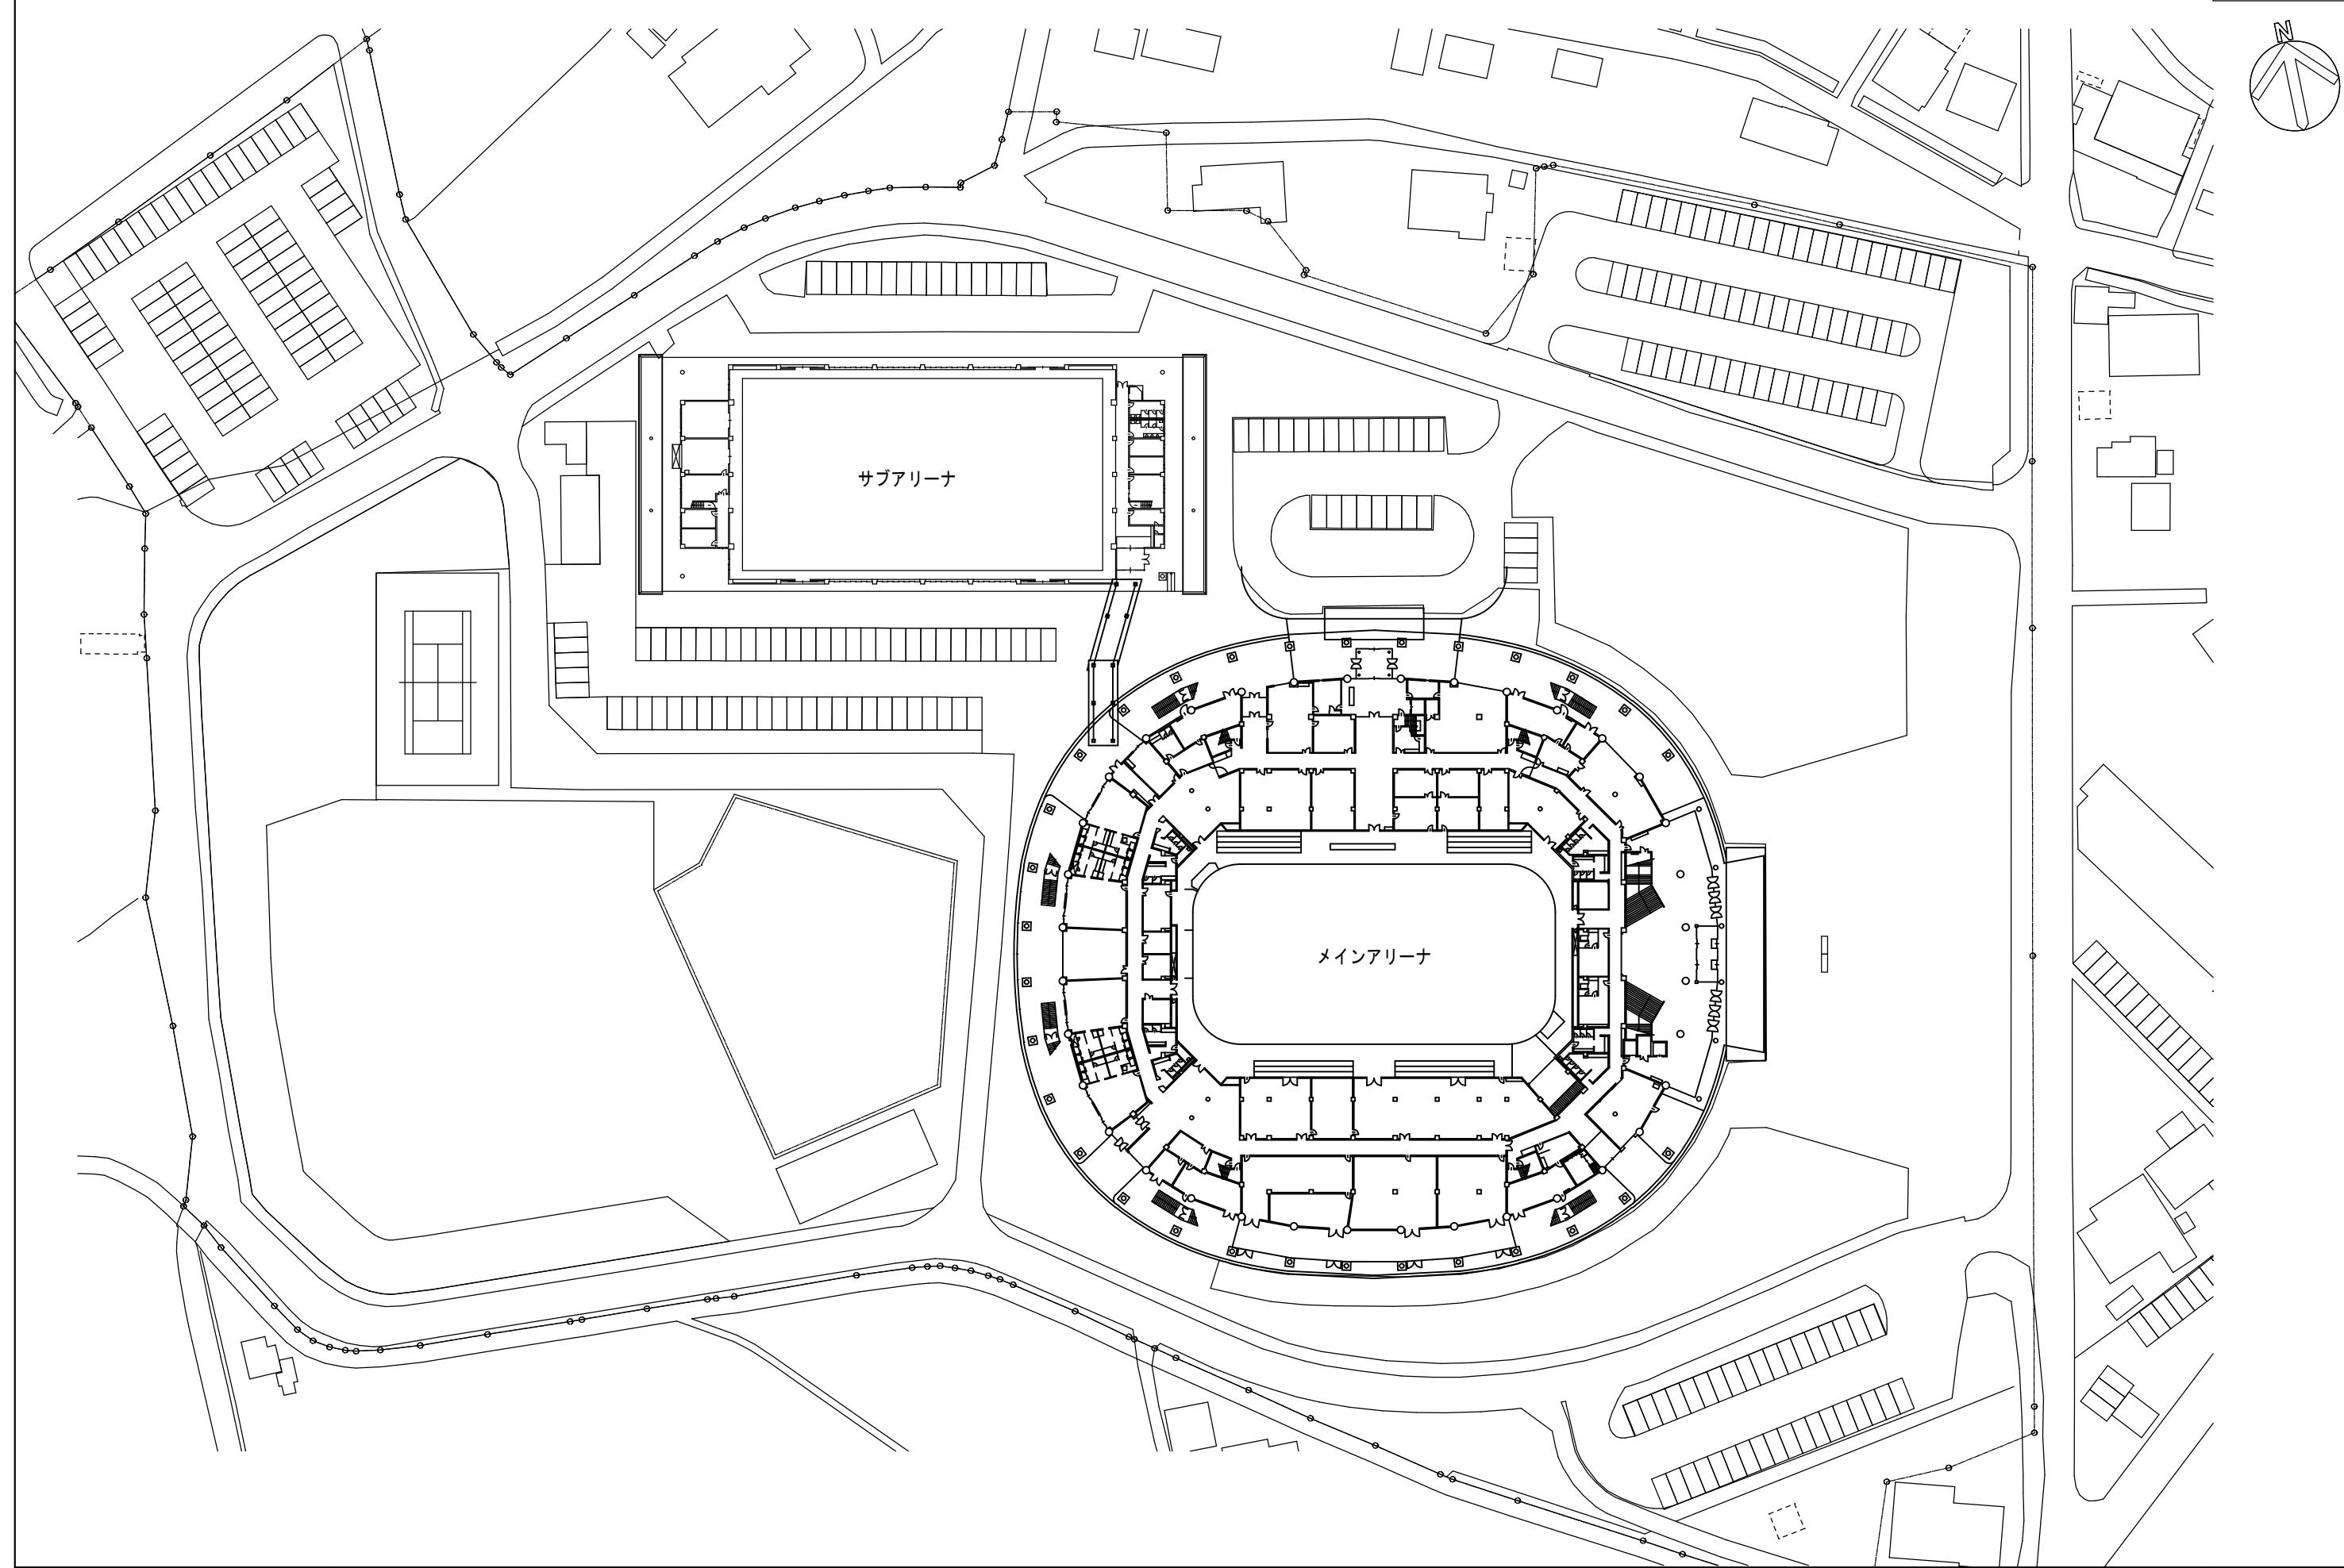

着工
竣工
監理
施工

中島 究
右高博之
久米勇一
本荘圭菜

一級建築士 第264886号
一級建築士 第258113号
一級建築士 第235869号
一級建築士 第386188号

日建宮本
設計JV

日建設計
株式会社宮本忠長建築設計事務所
TADANAGA MIYAMOTO ARCHITECT & ASSOCIATES

ホワイトリング長寿命化改修工事
配置図 (S=1/500)

(通し番号)
—
No. J-220835-D / Job. 2607