


別図 農業生産基盤整備開発計画図  
農地等保全整備計画図  
(その1)

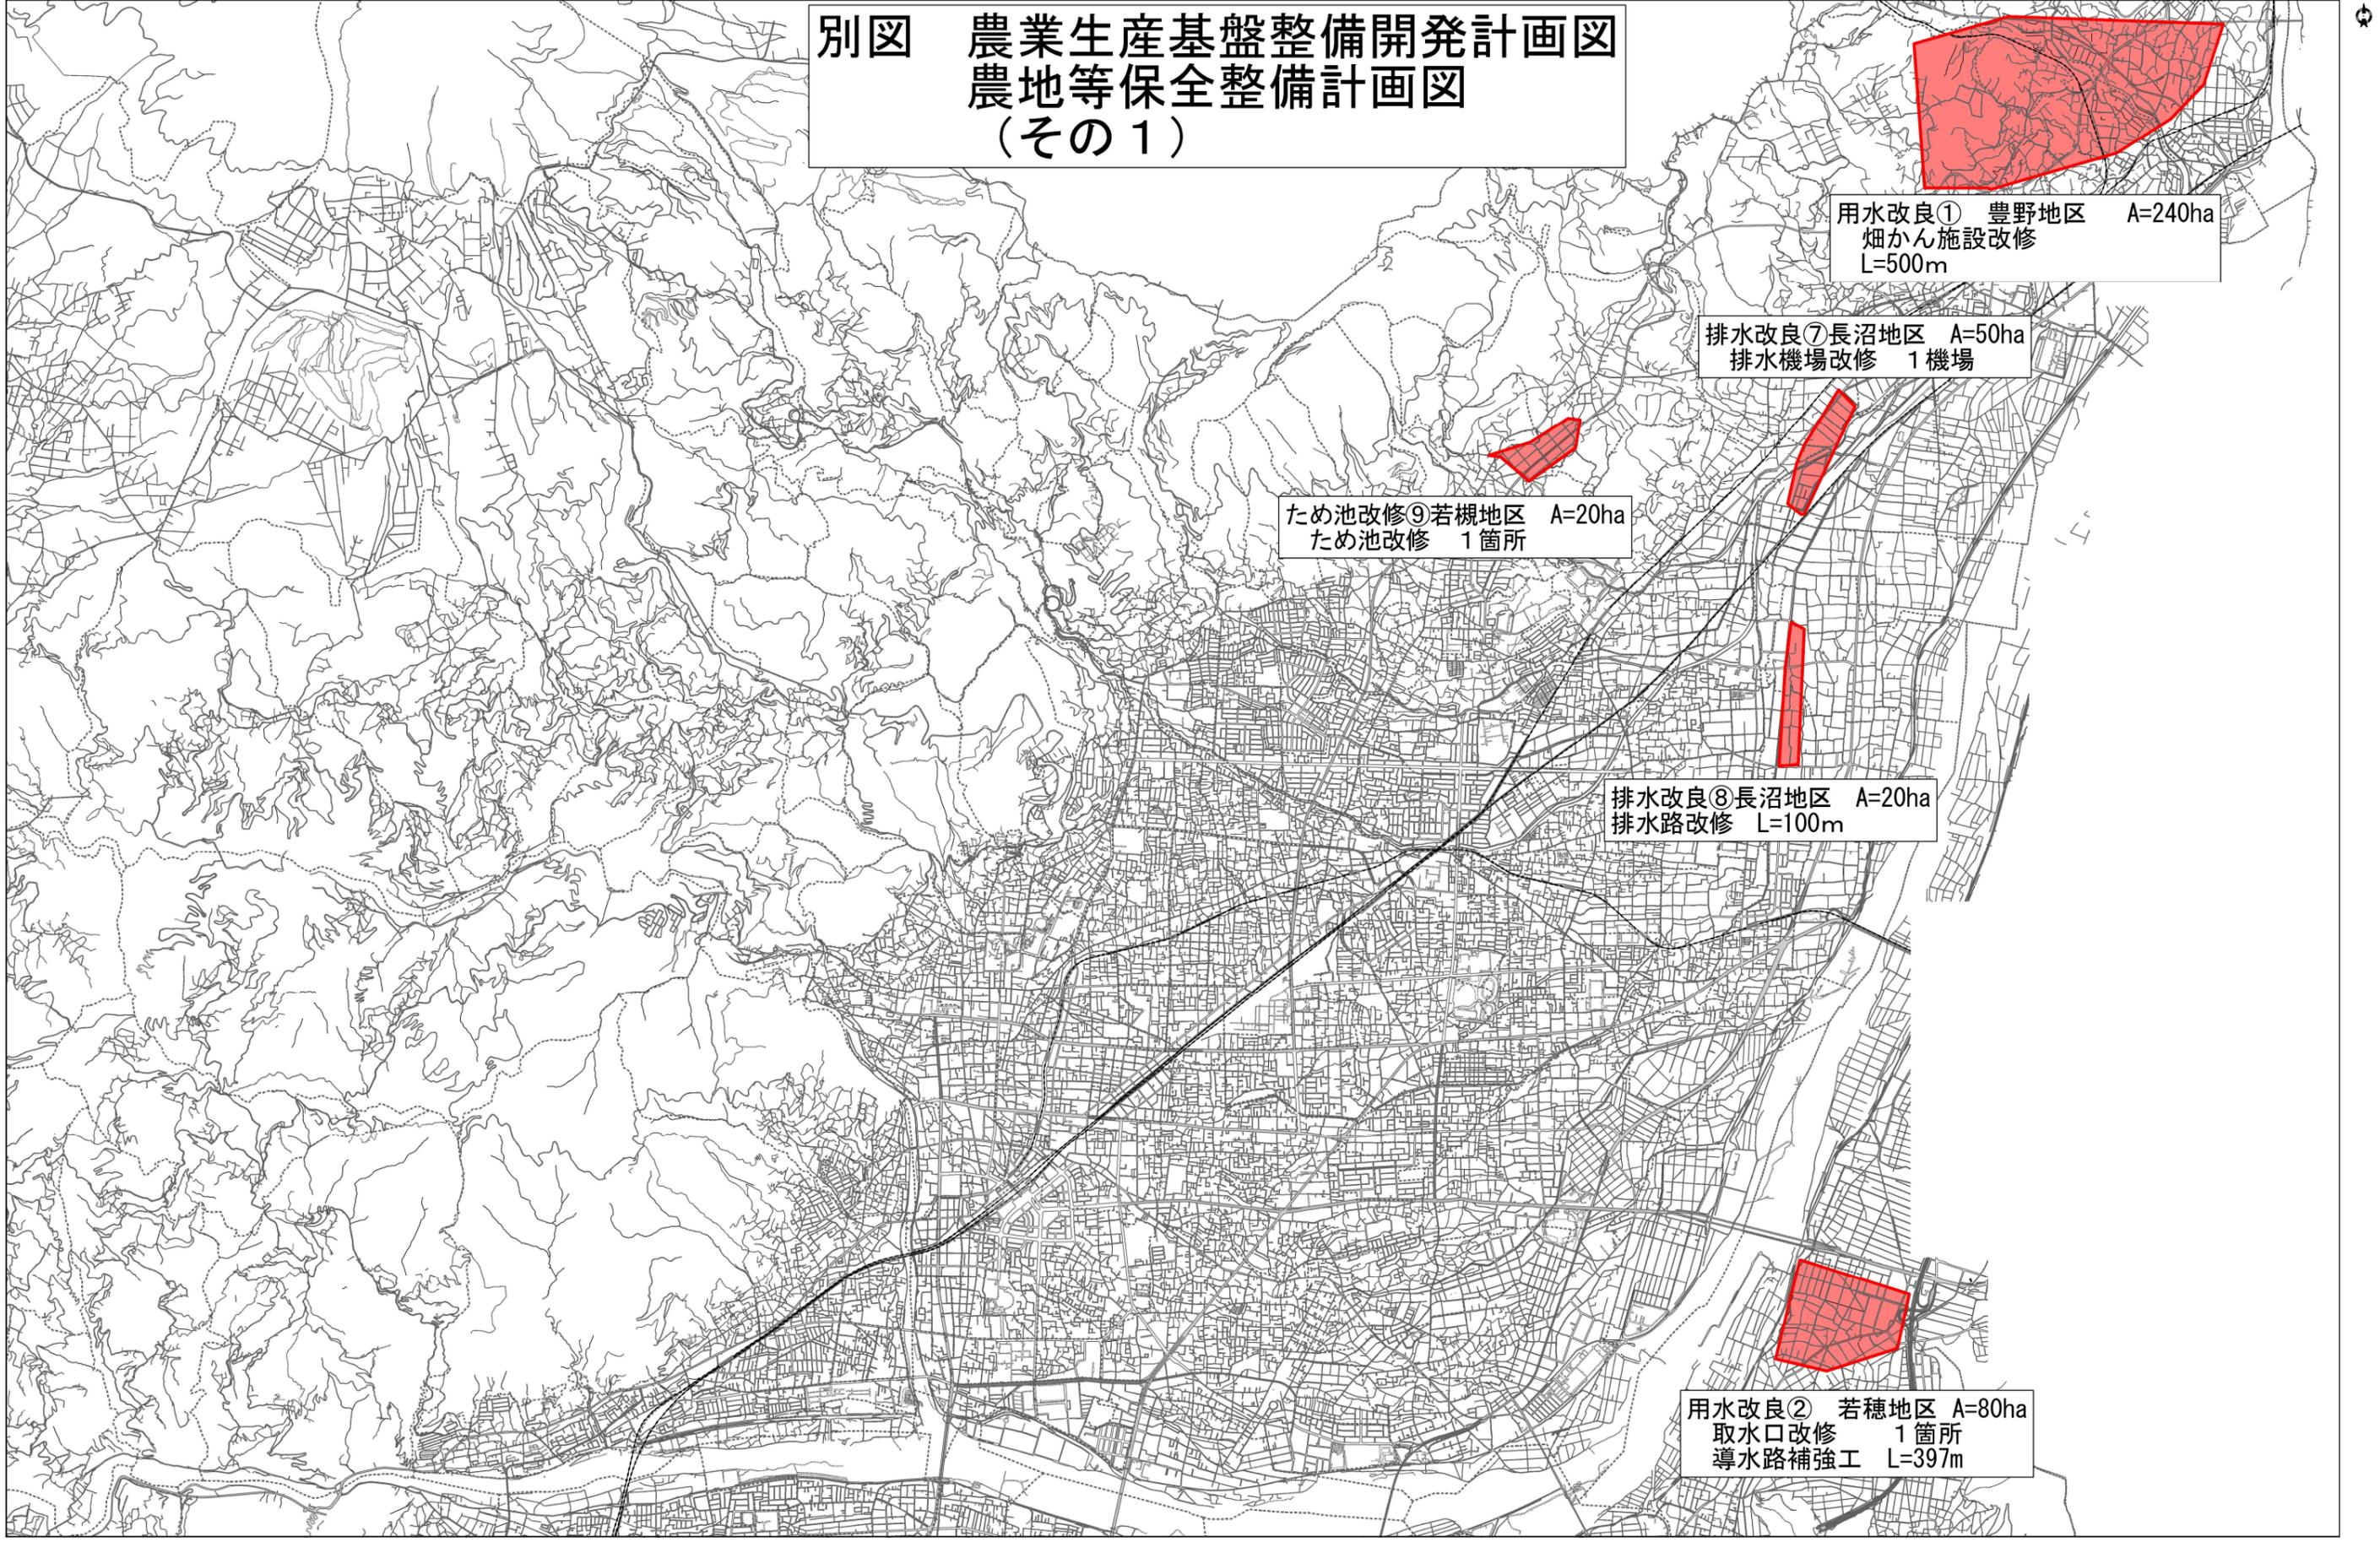

用水改良① 豊野地区 A=240ha  
畑かん施設改修 L=500m

排水改良⑦長沼地区 A=50ha  
排水機場改修 1 機場

ため池改修⑨若槻地区 A=20ha  
ため池改修 1 箇所

排水改良⑧長沼地区 A=20ha  
排水路改修 L=100m

用水改良② 若穂地区 A=80ha  
取水口改修 1 箇所  
導水路補強工 L=397m