


長野都市計画道路の変更
図郭割図 (1/2,500 地形図)

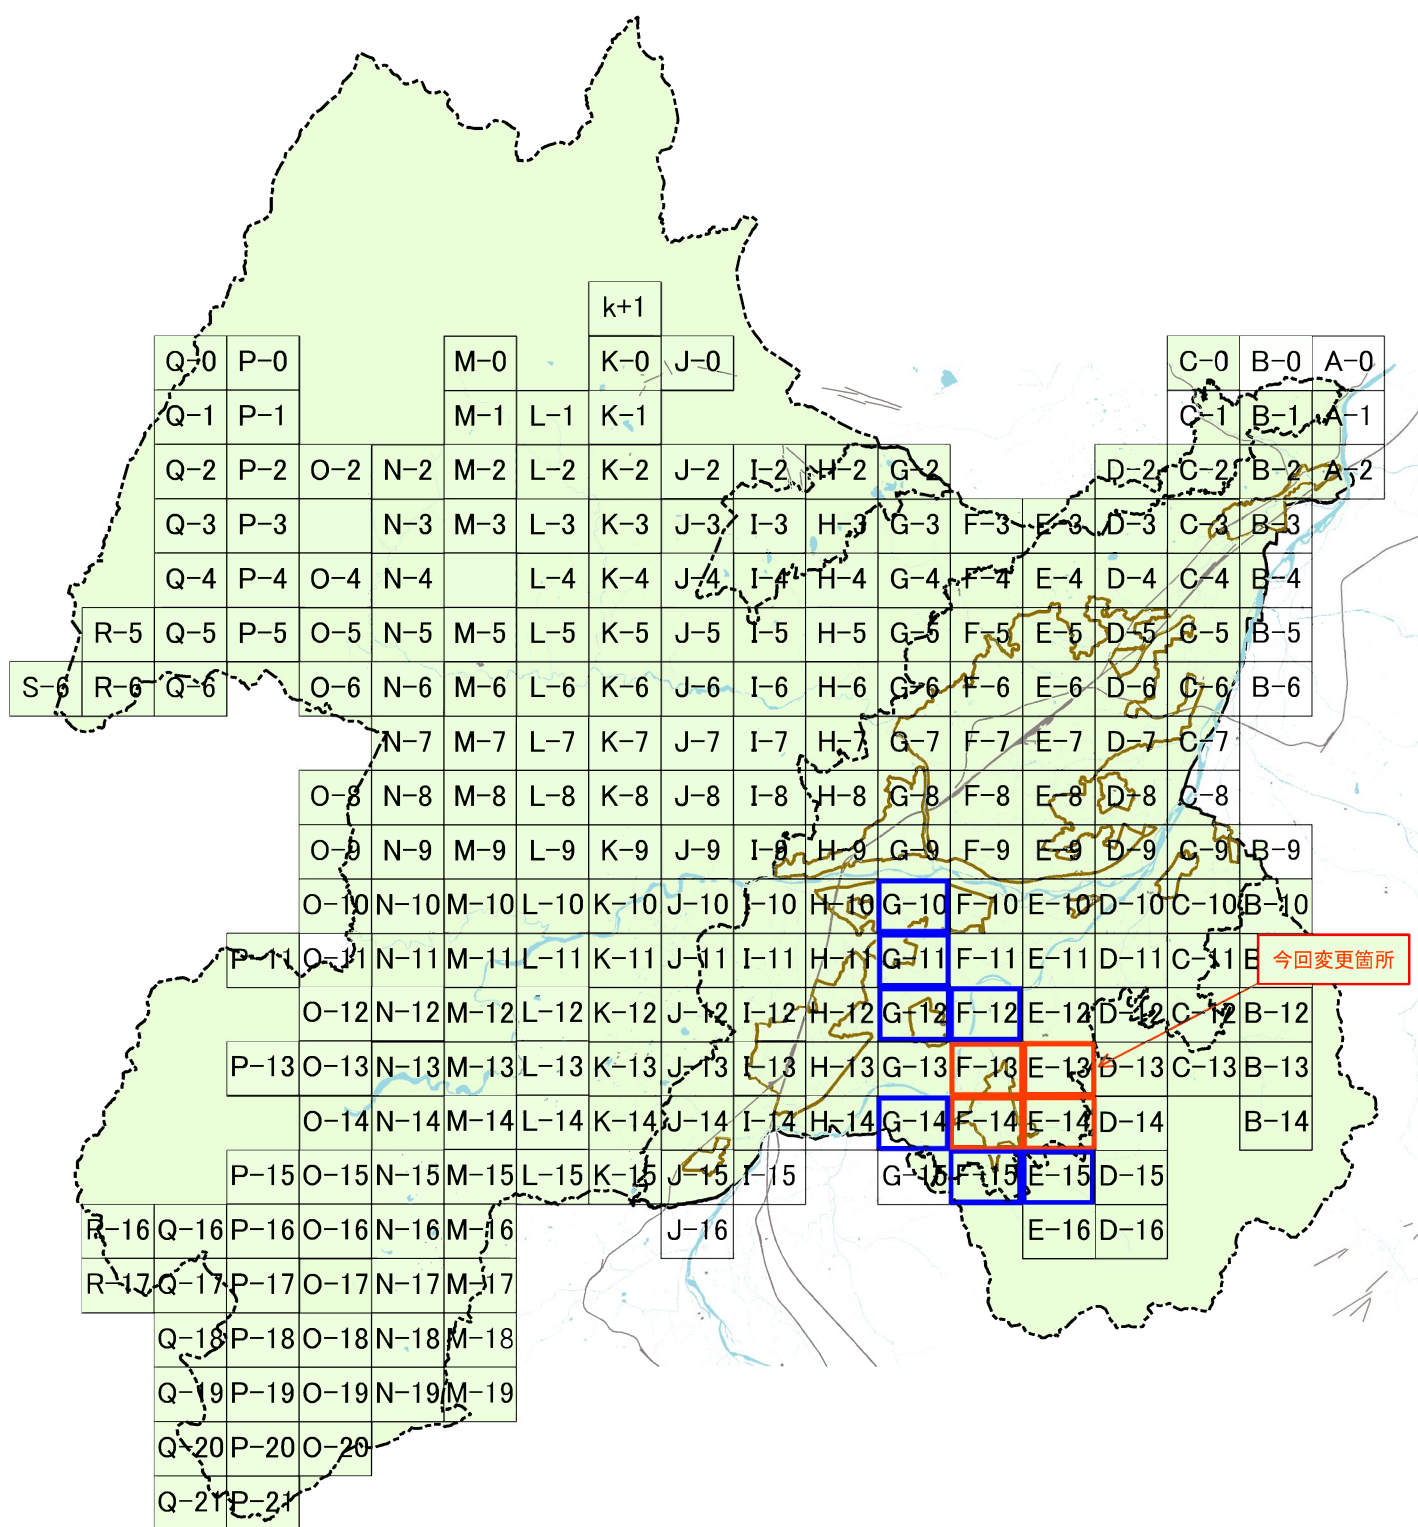

凡例

- 市街化区域
- 都市計画区域
- 行政区域