


長野都市計画 用途地域の変更
(松代地区)
計画図 (長野市決定)
S=1/2, 500

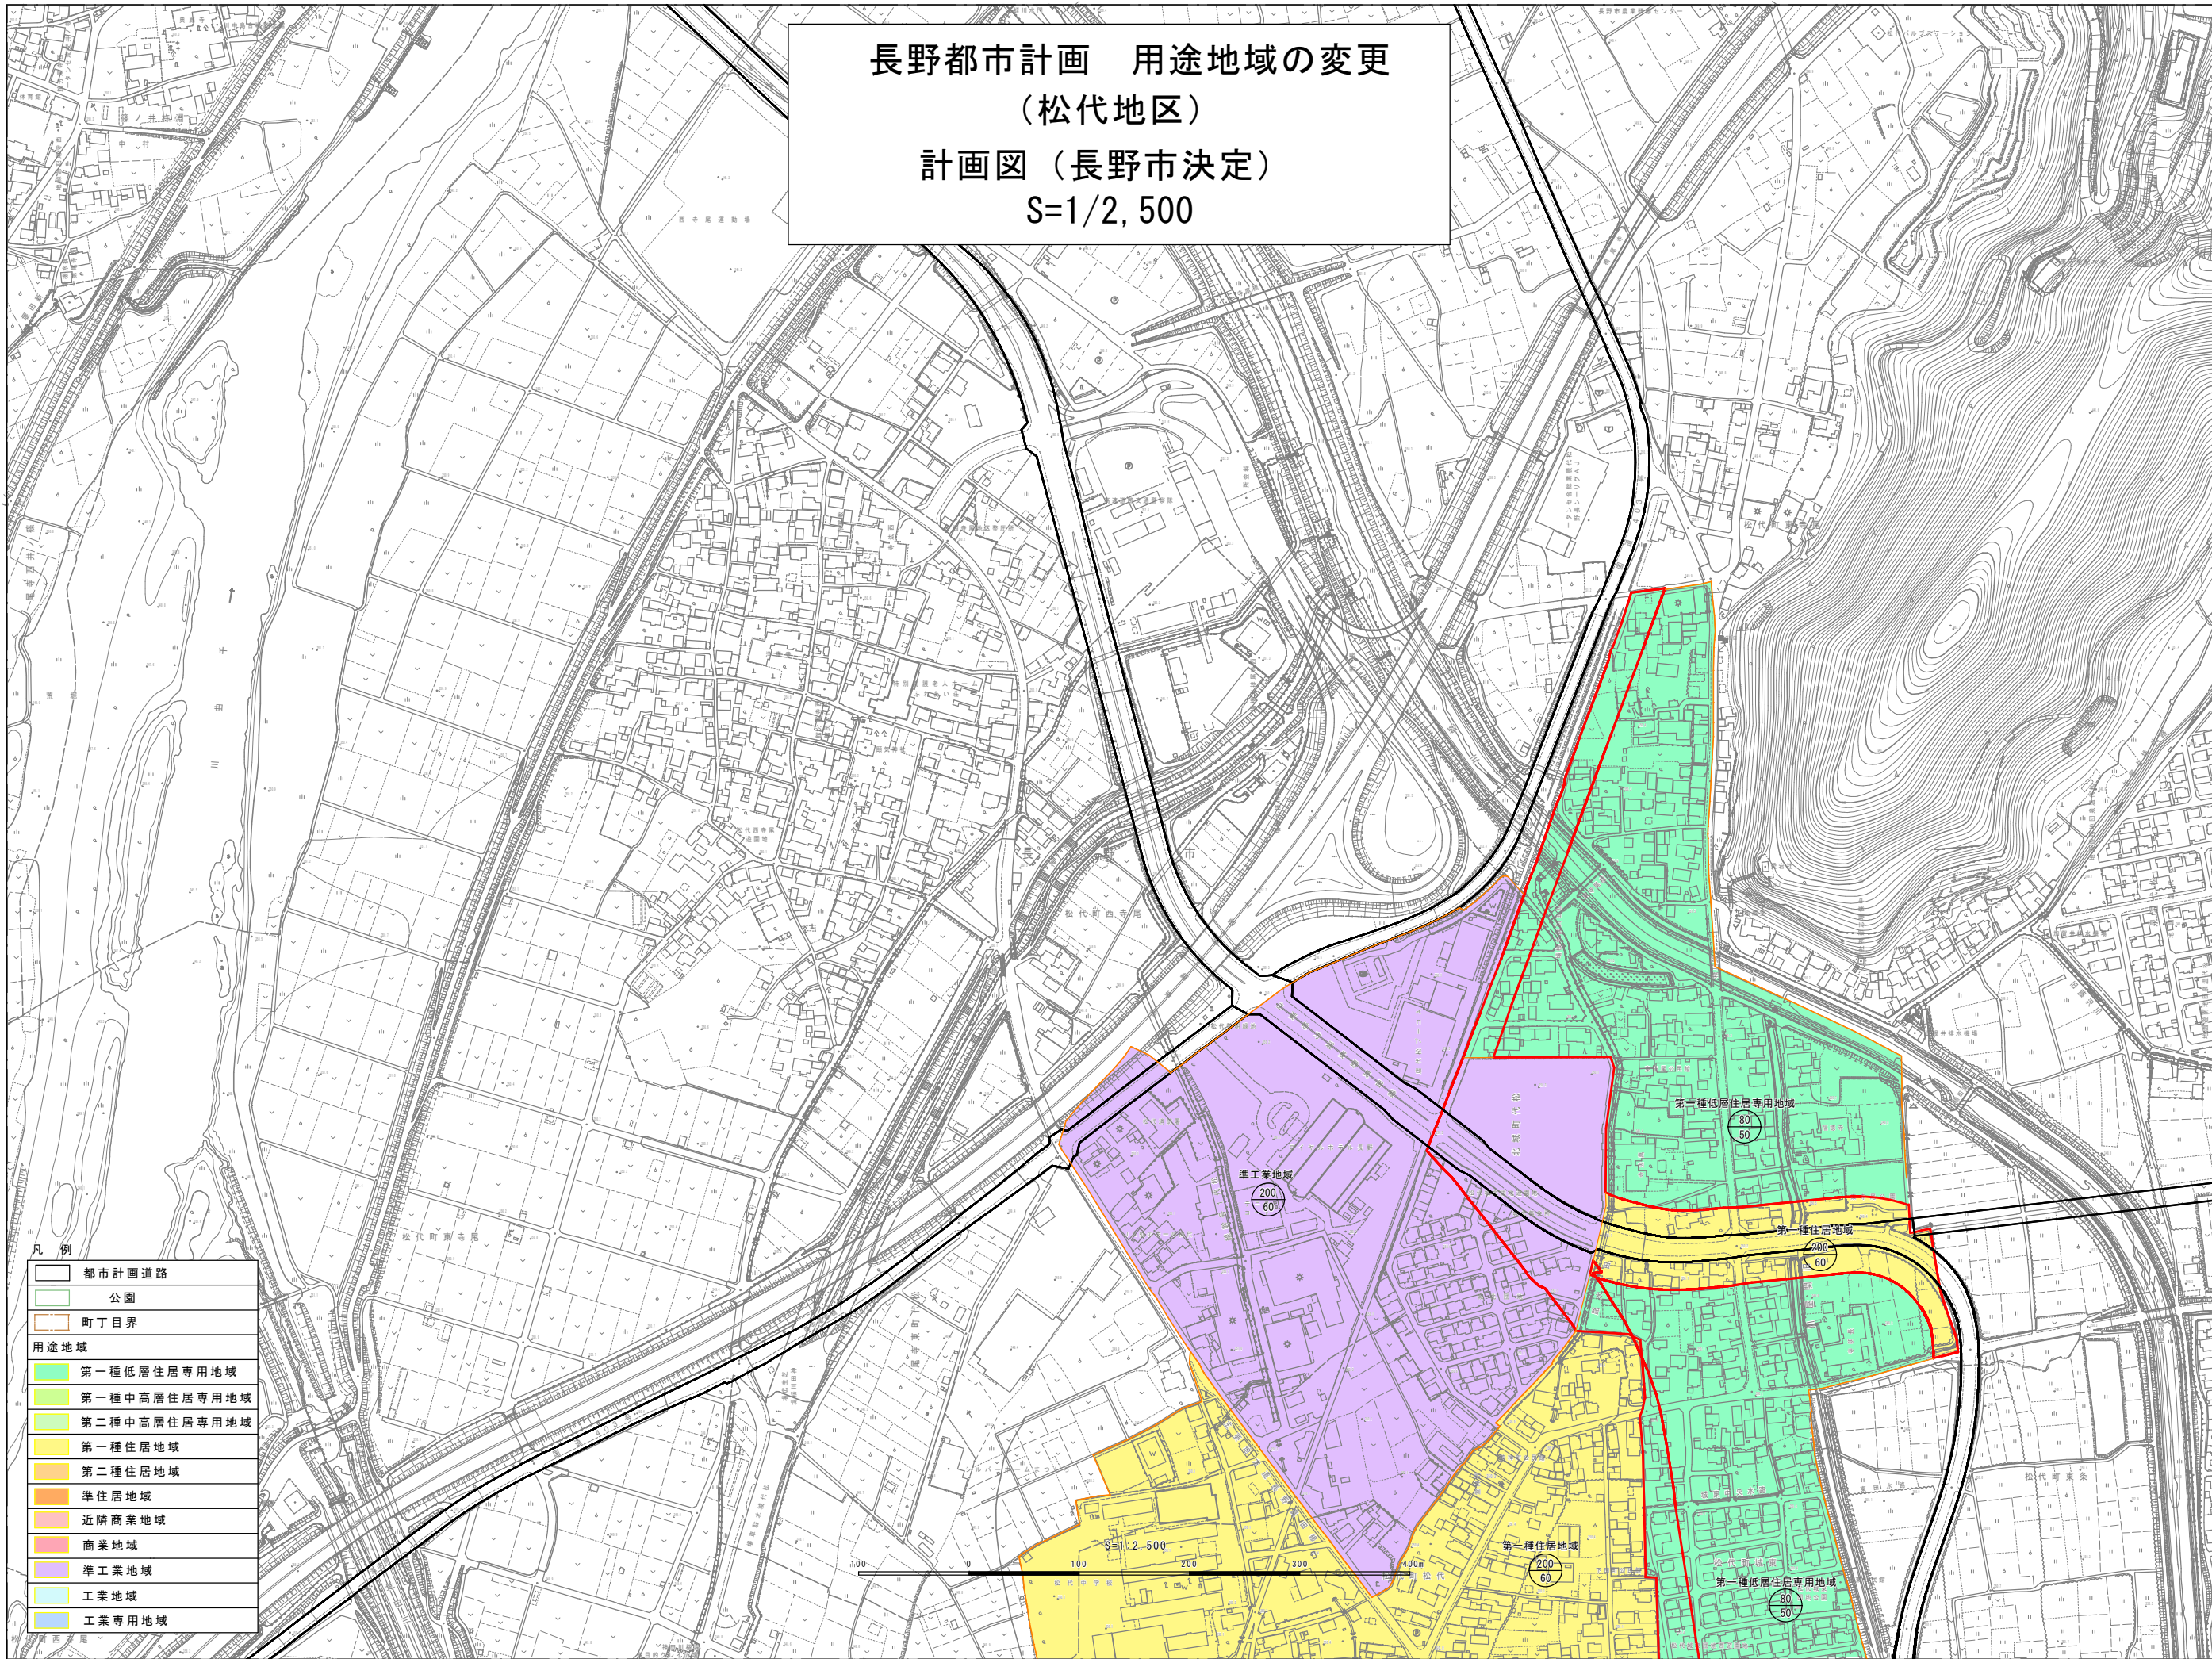

凡例
都市計画道路
公園
町丁目界
用途地域
第一種低層住居専用地域
第一種中高層住居専用地域
第二種中高層住居専用地域
第一種住居地域
第二種住居地域
準住居地域
近隣商業地域
商業地域
準工業地域
工業地域
工業専用地域