


長野都市計画 用途地域の変更
(松代地区)
計画図(長野市決定)
S=1/2,500

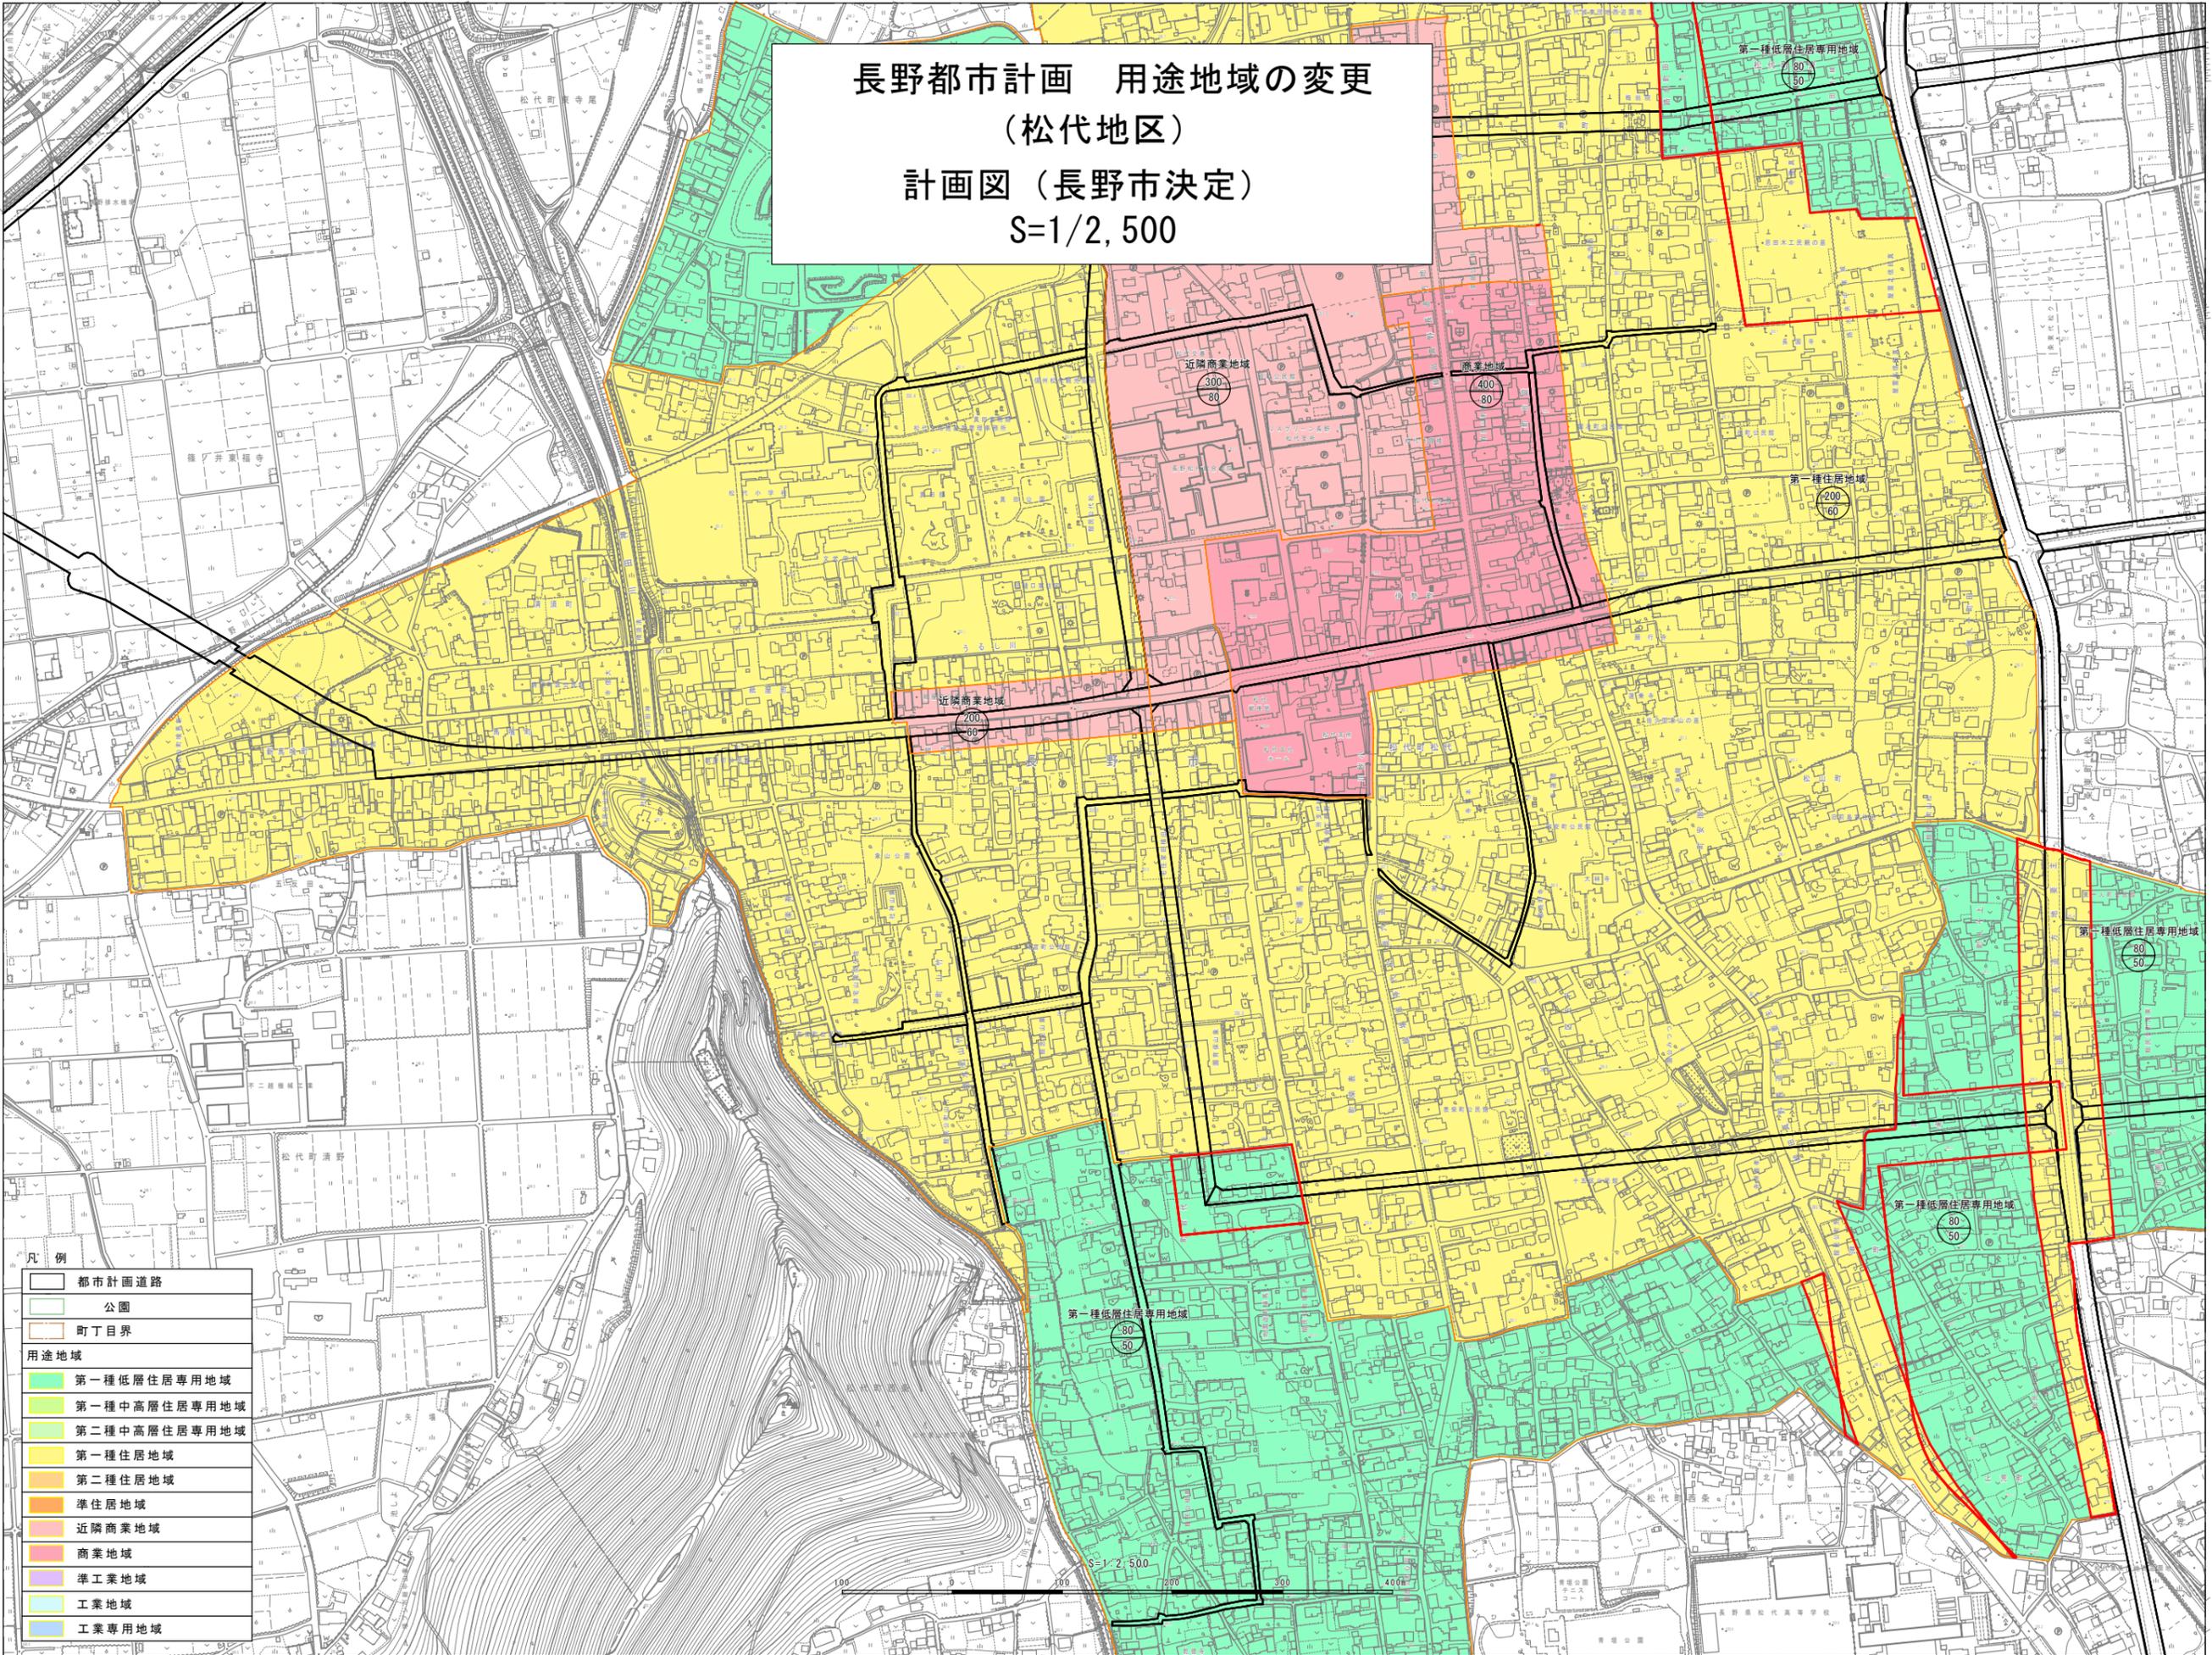

凡例

	都市計画道路
	公園
	町丁目界
用途地域	
	第一種低層住居専用地域
	第一種中高層住居専用地域
	第二種中高層住居専用地域
	第一種住居地域
	第二種住居地域
	準住居地域
	近隣商業地域
	商業地域
	準工業地域
	工業地域
	工業専用地域

