


長野都市計画道路の変更		計画図（長野市決定）	
3・3・56号	真田線		
3・4・61号	松代（停）線		
3・5・62号	海津西条線		
3・4・63号	松代中央線		
3・5・67号	西寺尾象山線		

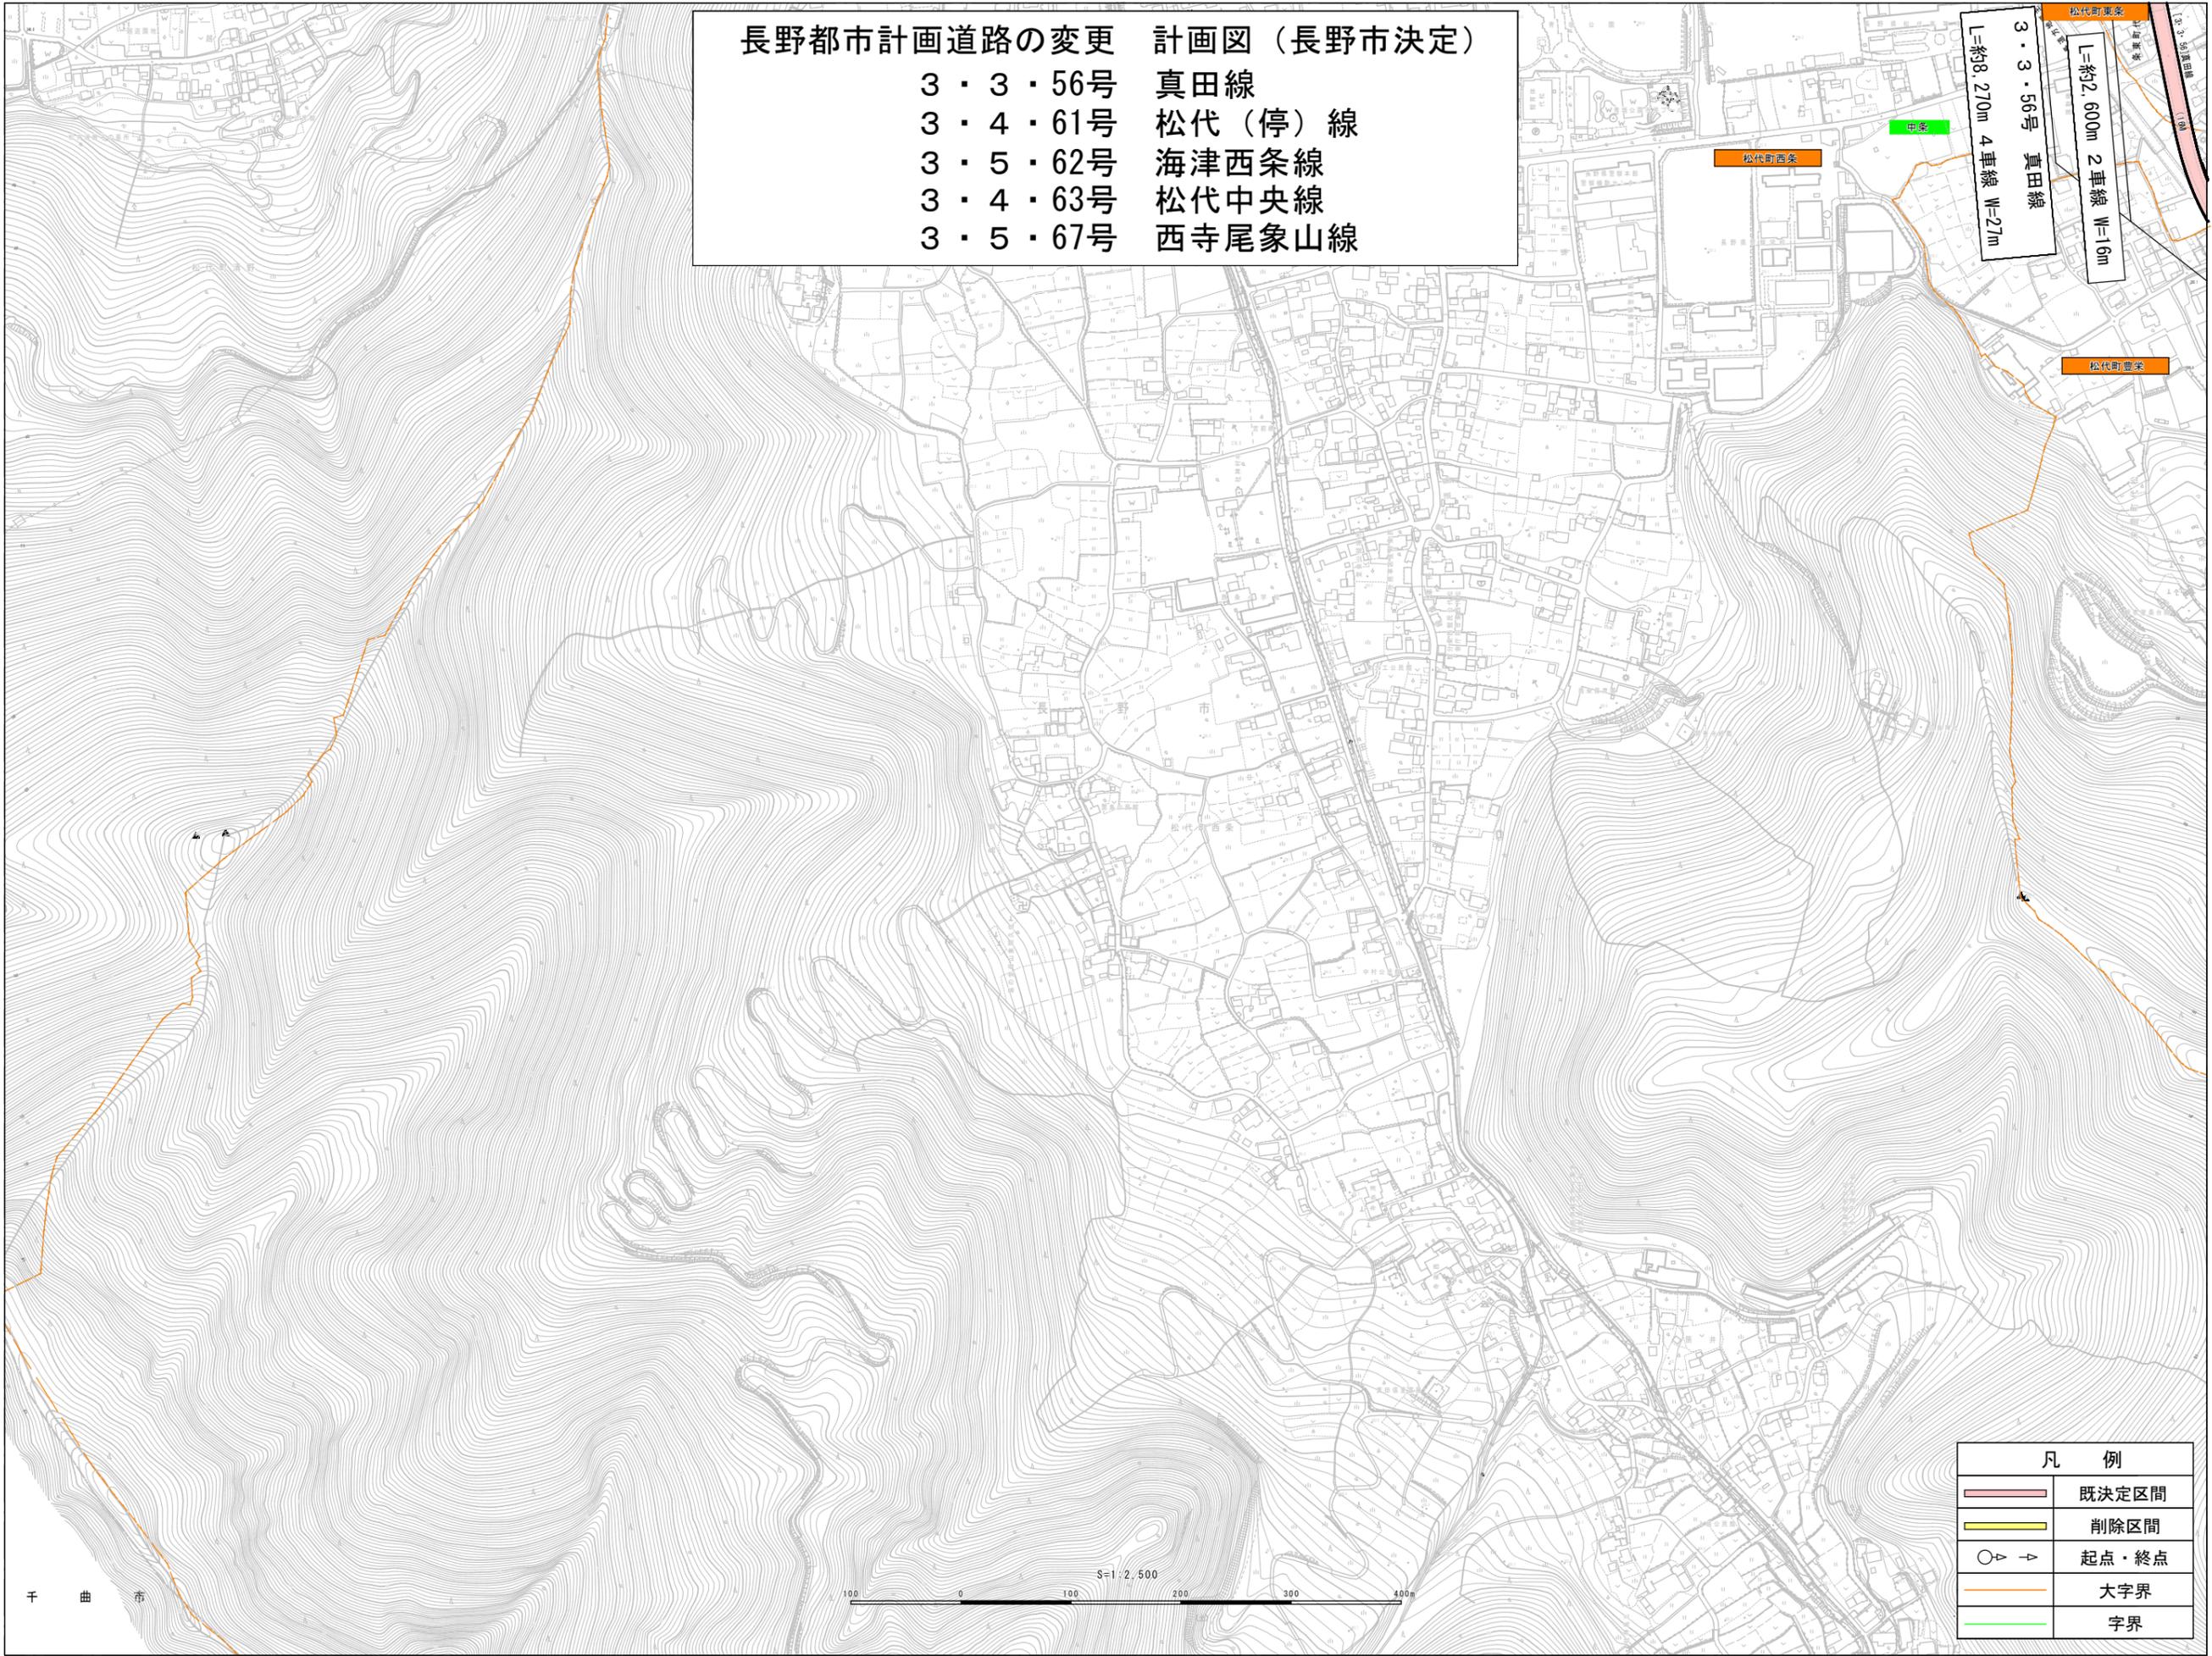

松代町東栄  
 3・3・56号 真田線  
 L=約2,600m 2車線 W=16m  
 松代町西条  
 L=約8,270m 4車線 W=27m  
 松代町豊栄

凡 例	
	既決定区間
	削除区間
	起点・終点
	大字界
	字界