


### 長野都市計画道路の変更 計画図（長野市決定）

- 3・3・56号 真田線
- 3・4・61号 松代（停）線
- 3・5・62号 海津西条線
- 3・4・63号 松代中央線
- 3・5・67号 西寺尾象山線

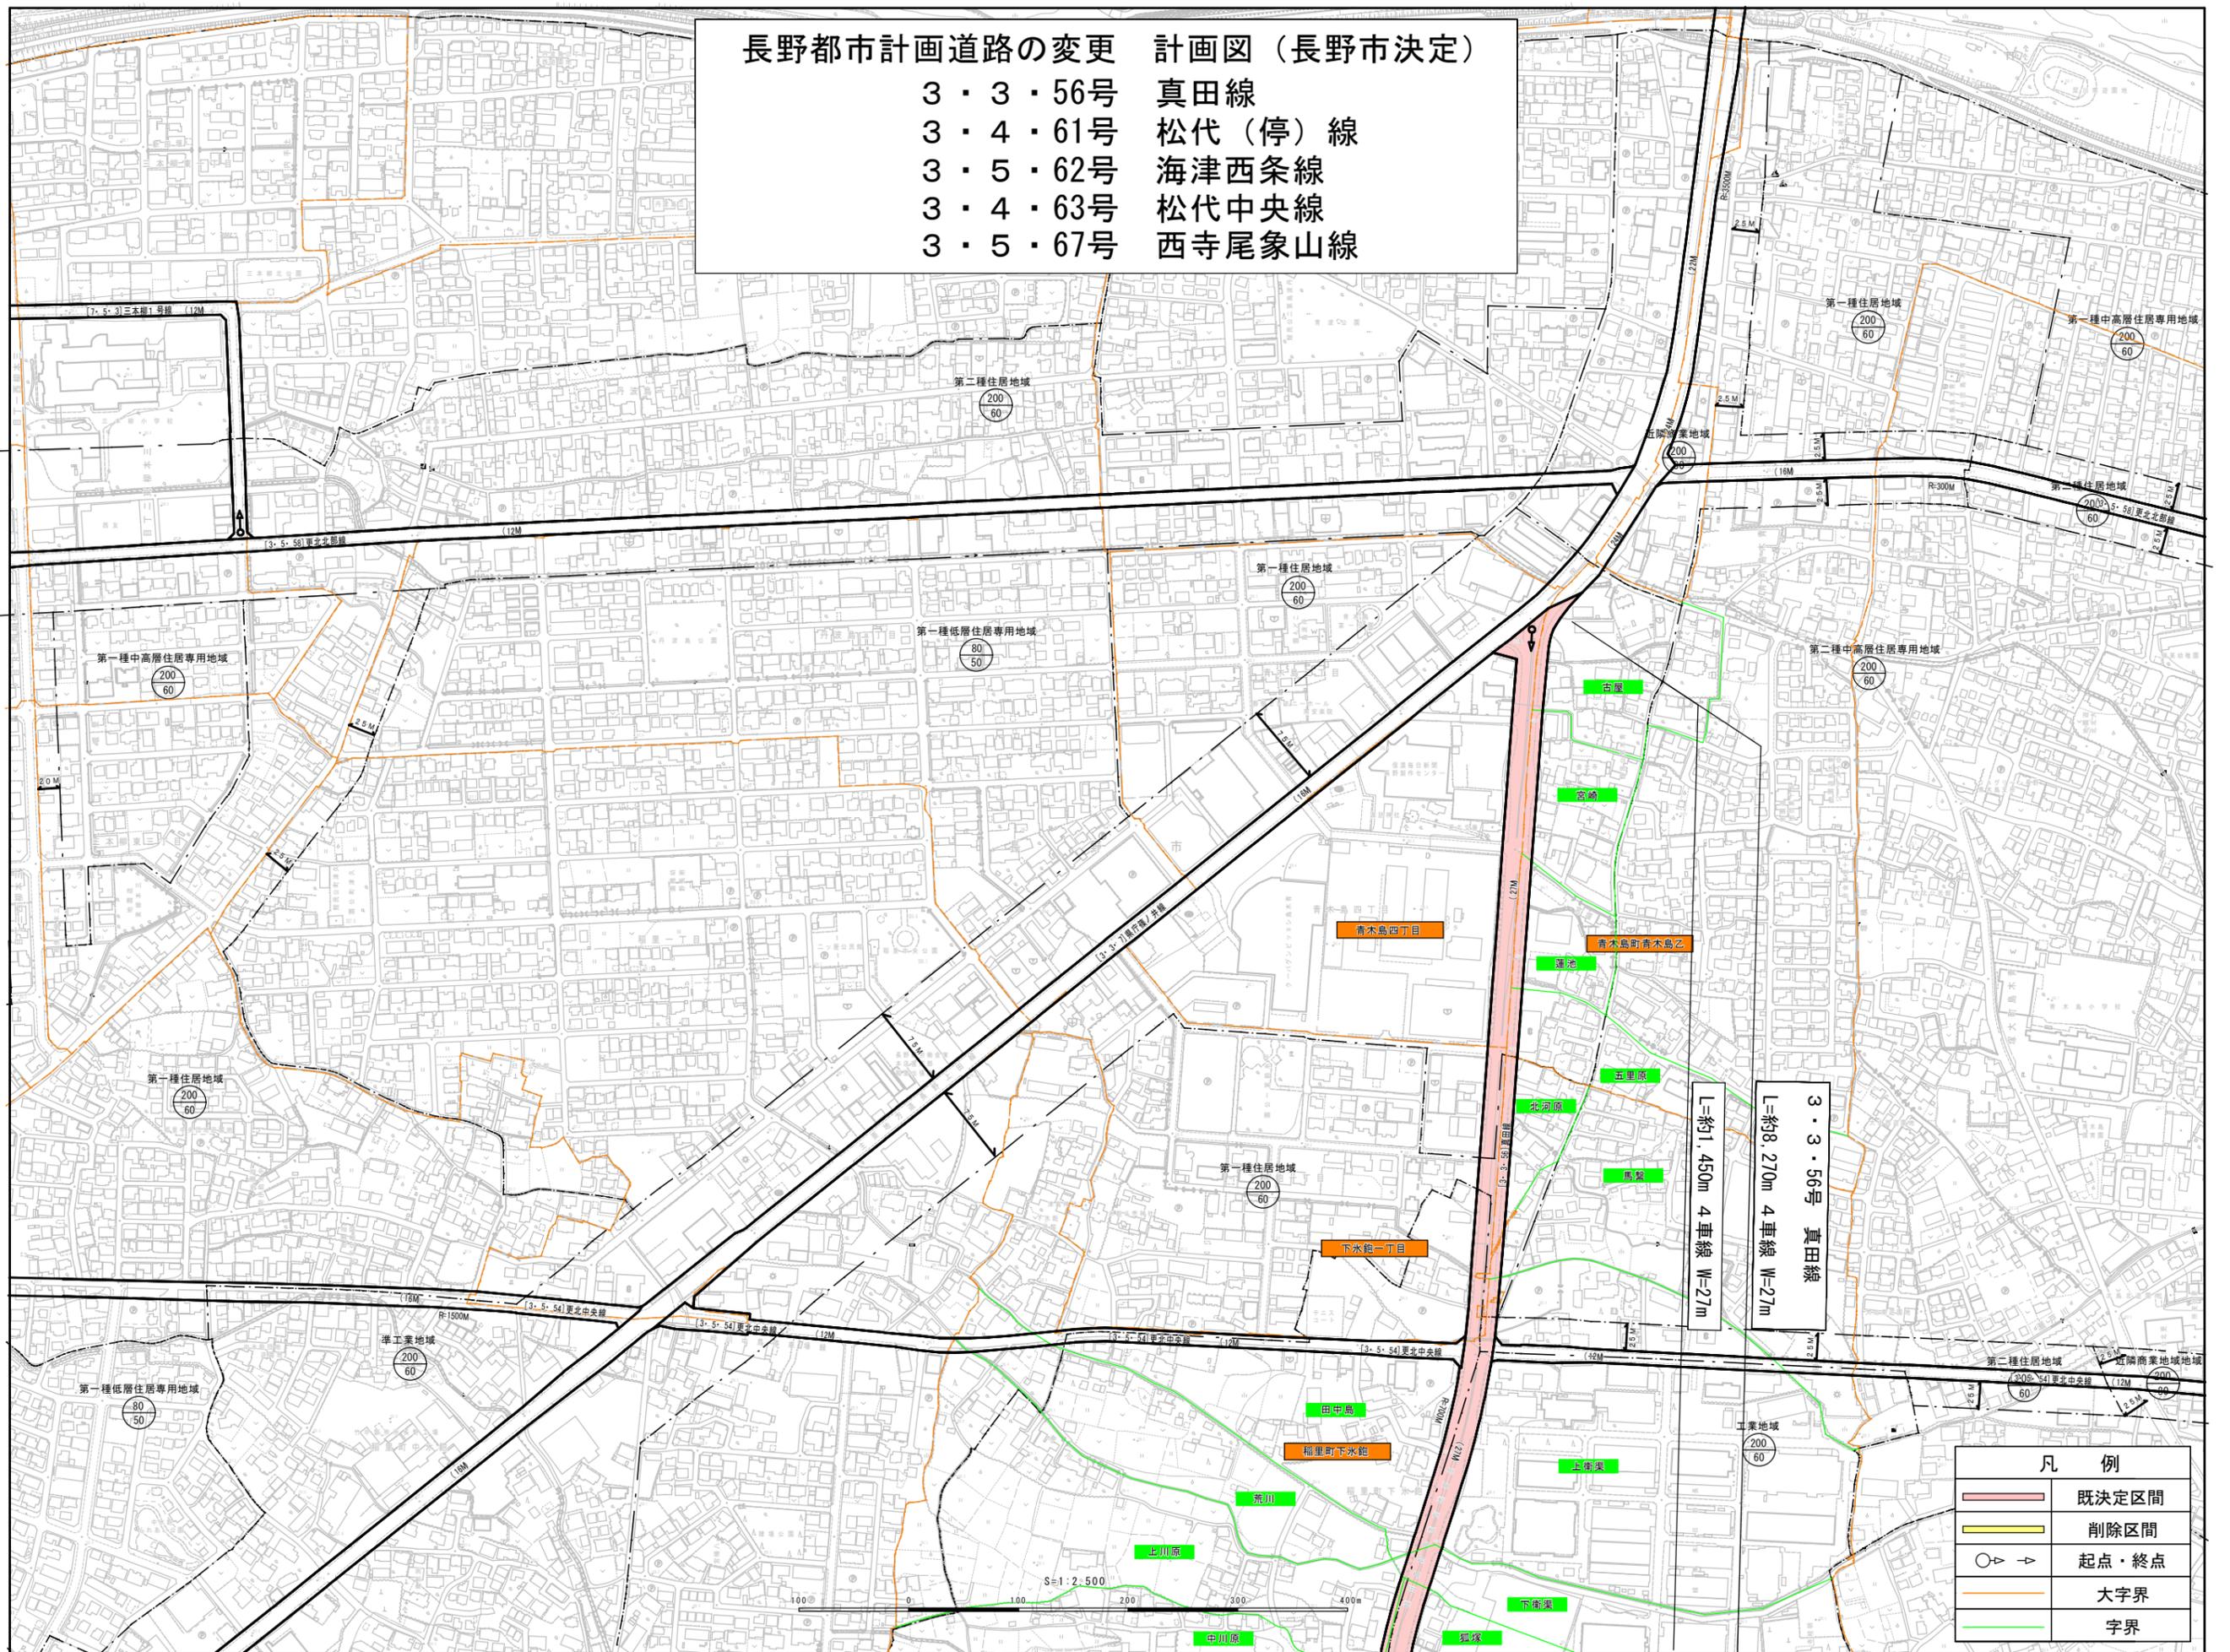

3・3・56号 真田線  
 L約8,270m 4車線 W=27m  
 L約1,450m 4車線 W=27m

凡 例	
	既決定区間
	削除区間
	起点・終点
	大字界
	字界