


長野市公共下水道事業計画概要図 東部処理区（污水）

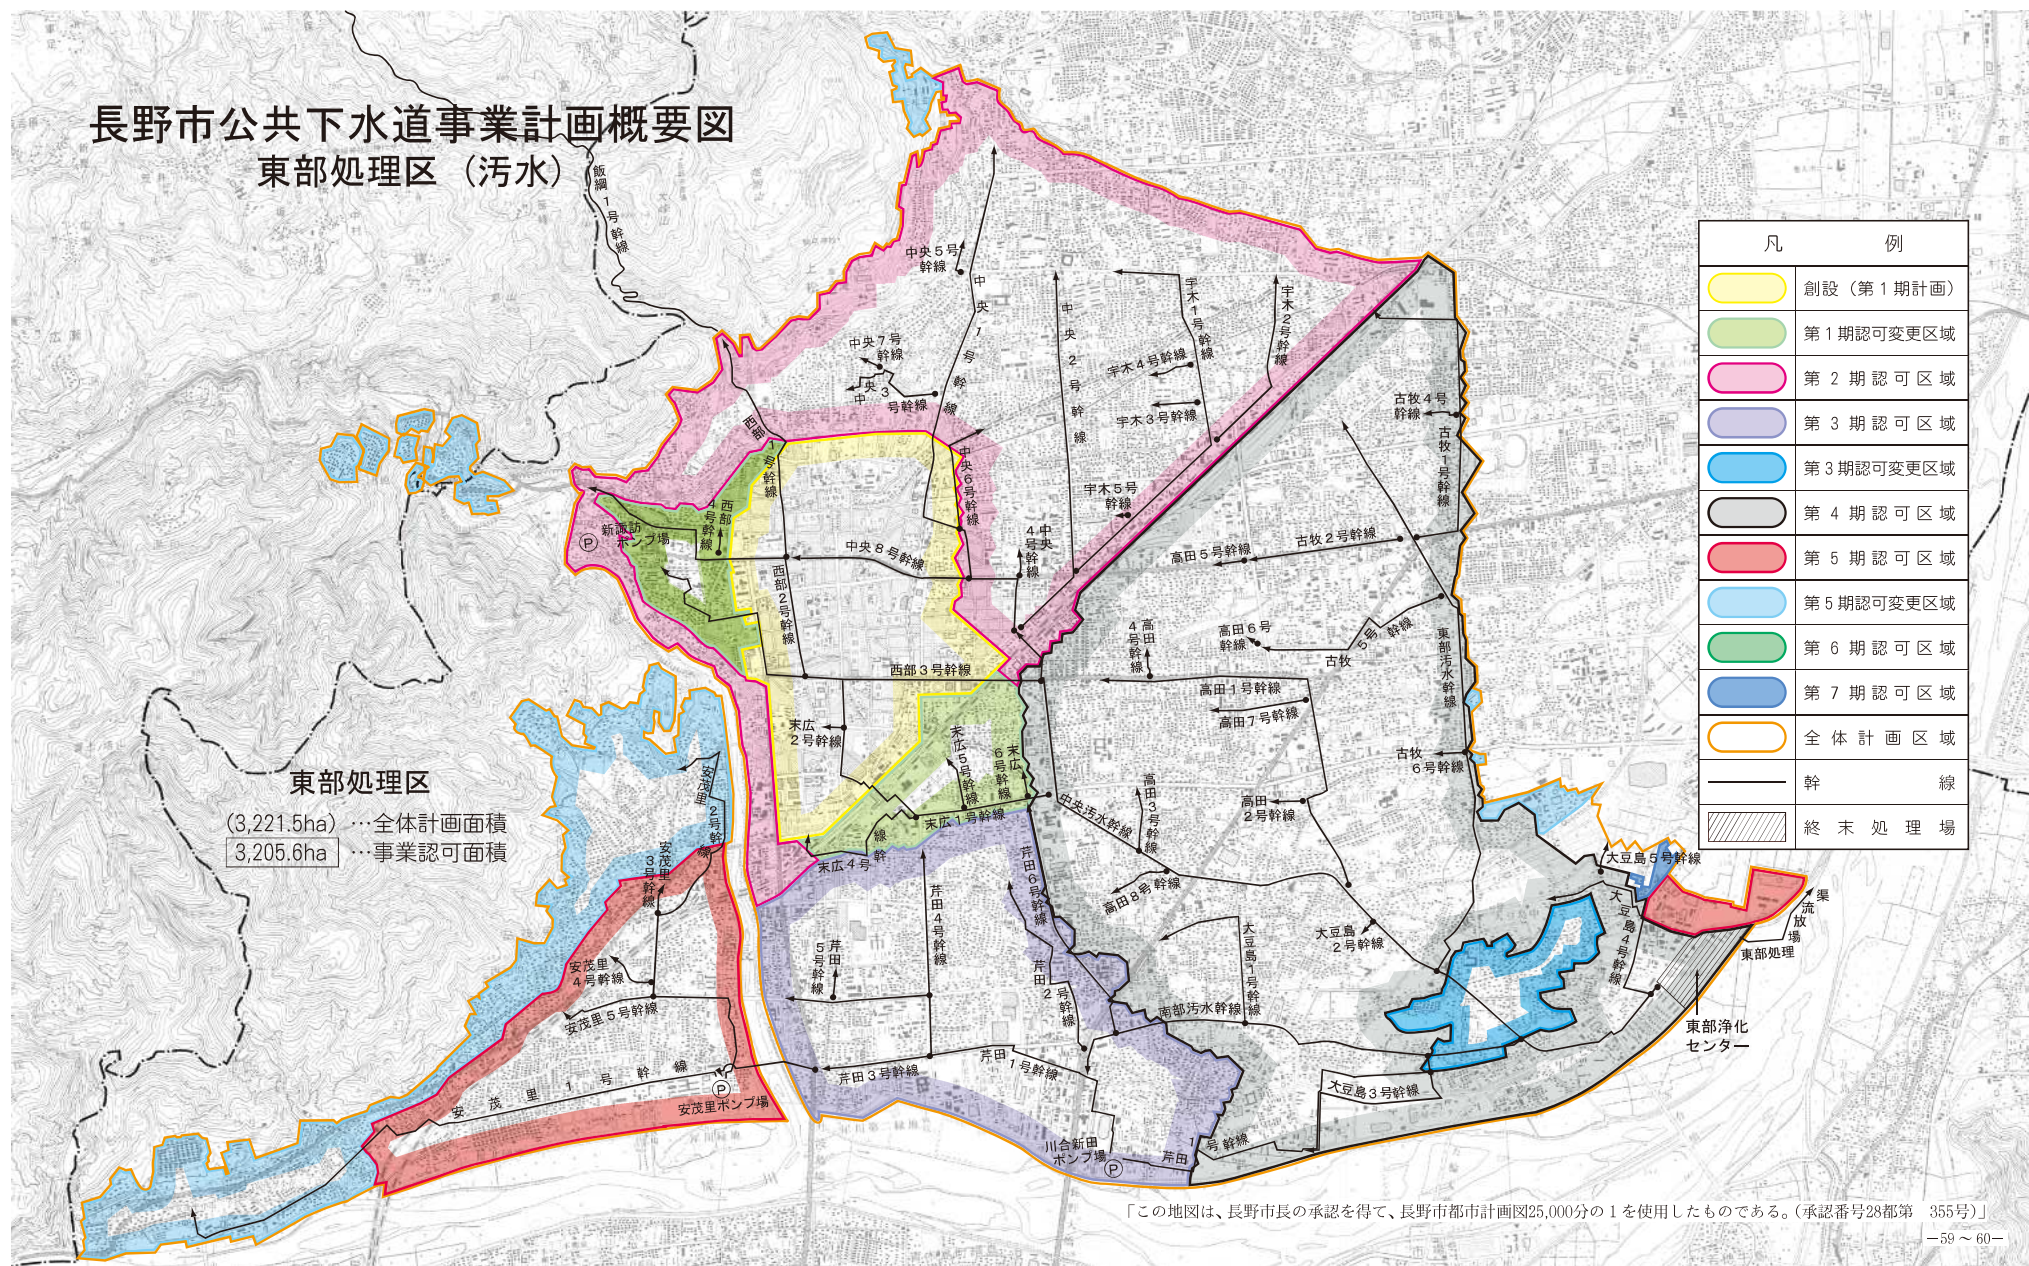

「この地図は、長野市長の承認を得て、長野市都市計画図25,000分の1を使用したものである。(承認番号28都第 355号)」

長野市公共下水道事業計画概要図

(千曲川流域下水道関連)

下流処理区 (汚水)

下流処理区

(2,530.7ha)・・・全体計画面積

(2,261.8ha)・・・事業認可面積

凡	例
	創設 (第1期計画)
	第1期認可変更区域
	第2期認可区域
	第3期認可区域
	第4期認可区域
	第5期認可区域
	第5期認可変更区域
	第6期認可区域
	第6期認可変更区域
	第7期認可区域
	第7期認可変更区域
	第8期認可区域
	第9期認可区域
	第10期認可区域
	全体計画区域
	幹線
	流域幹線
	終末処理場

※流関公共と流関特環の創設の時期は違います

長野市特定環境保全公共下水道事業計画概要図

(千曲川流域下水道関連)

下流処理区 (汚水)


下流処理区

(386.5ha)・・・全体計画面積

(385.5ha)・・・事業認可面積

松代ポンプ場

上流処理区（污水）

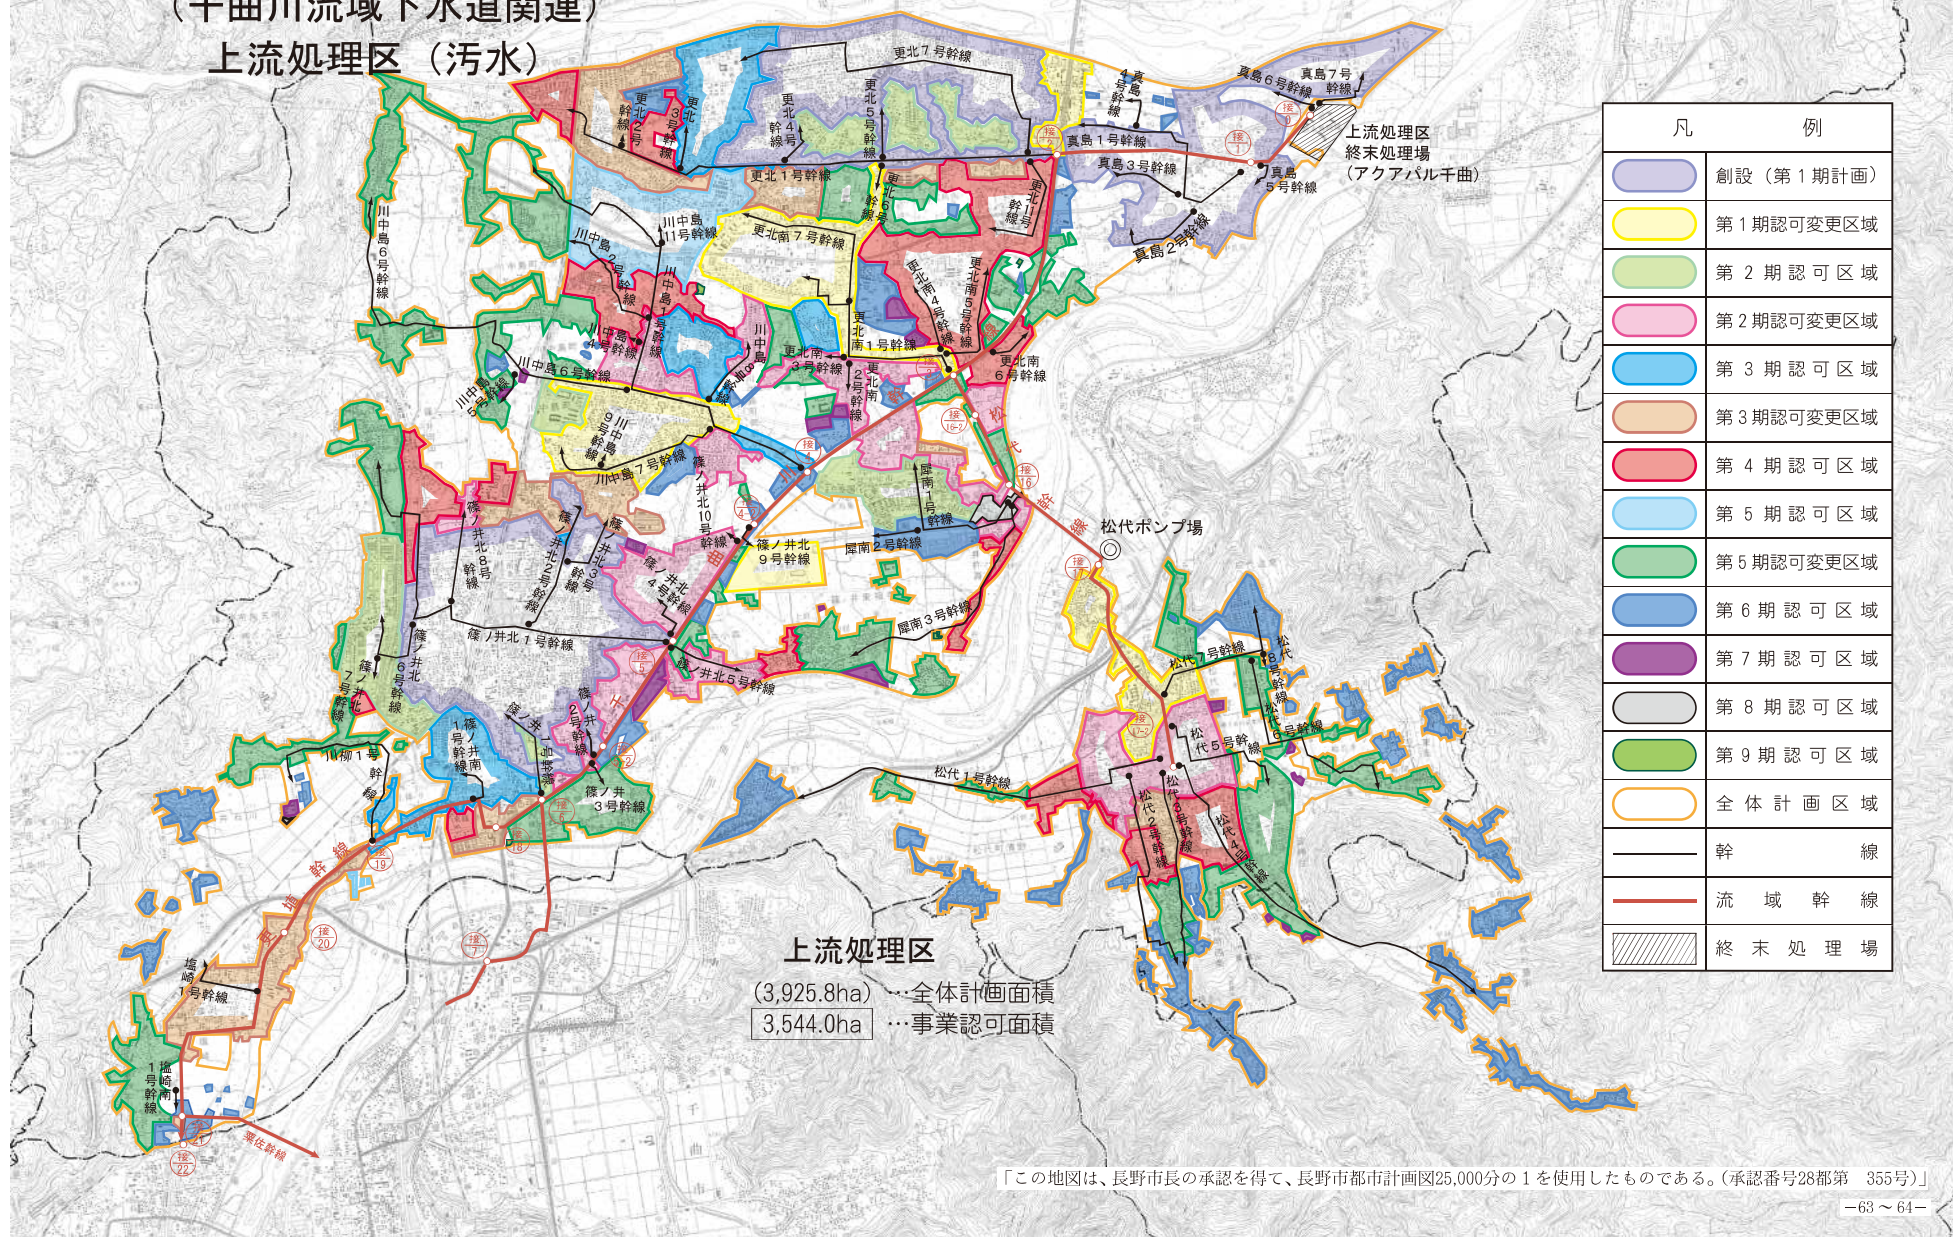

「この地図は、長野市長の承認を得て、長野市都市計画図25,000分の1を使用したものである。(承認番号28都第 355号)」

長野市特定環境保全公共下水道事業計画概要図 飯綱処理区（污水）

飯綱処理区

(486.0ha) …全体計画面積

346.6ha …事業認可面積

凡 例	
	創設（第1期計画）
	第2期認可区域
	第3期認可区域
	第3期認可変更区域
	全体計画区域
	幹 線

「この地図は、長野市長の承認を得て、長野市都市計画図25,000分の1を使用したものである。（承認番号28都第 355号）」