


システム構成図 (1)

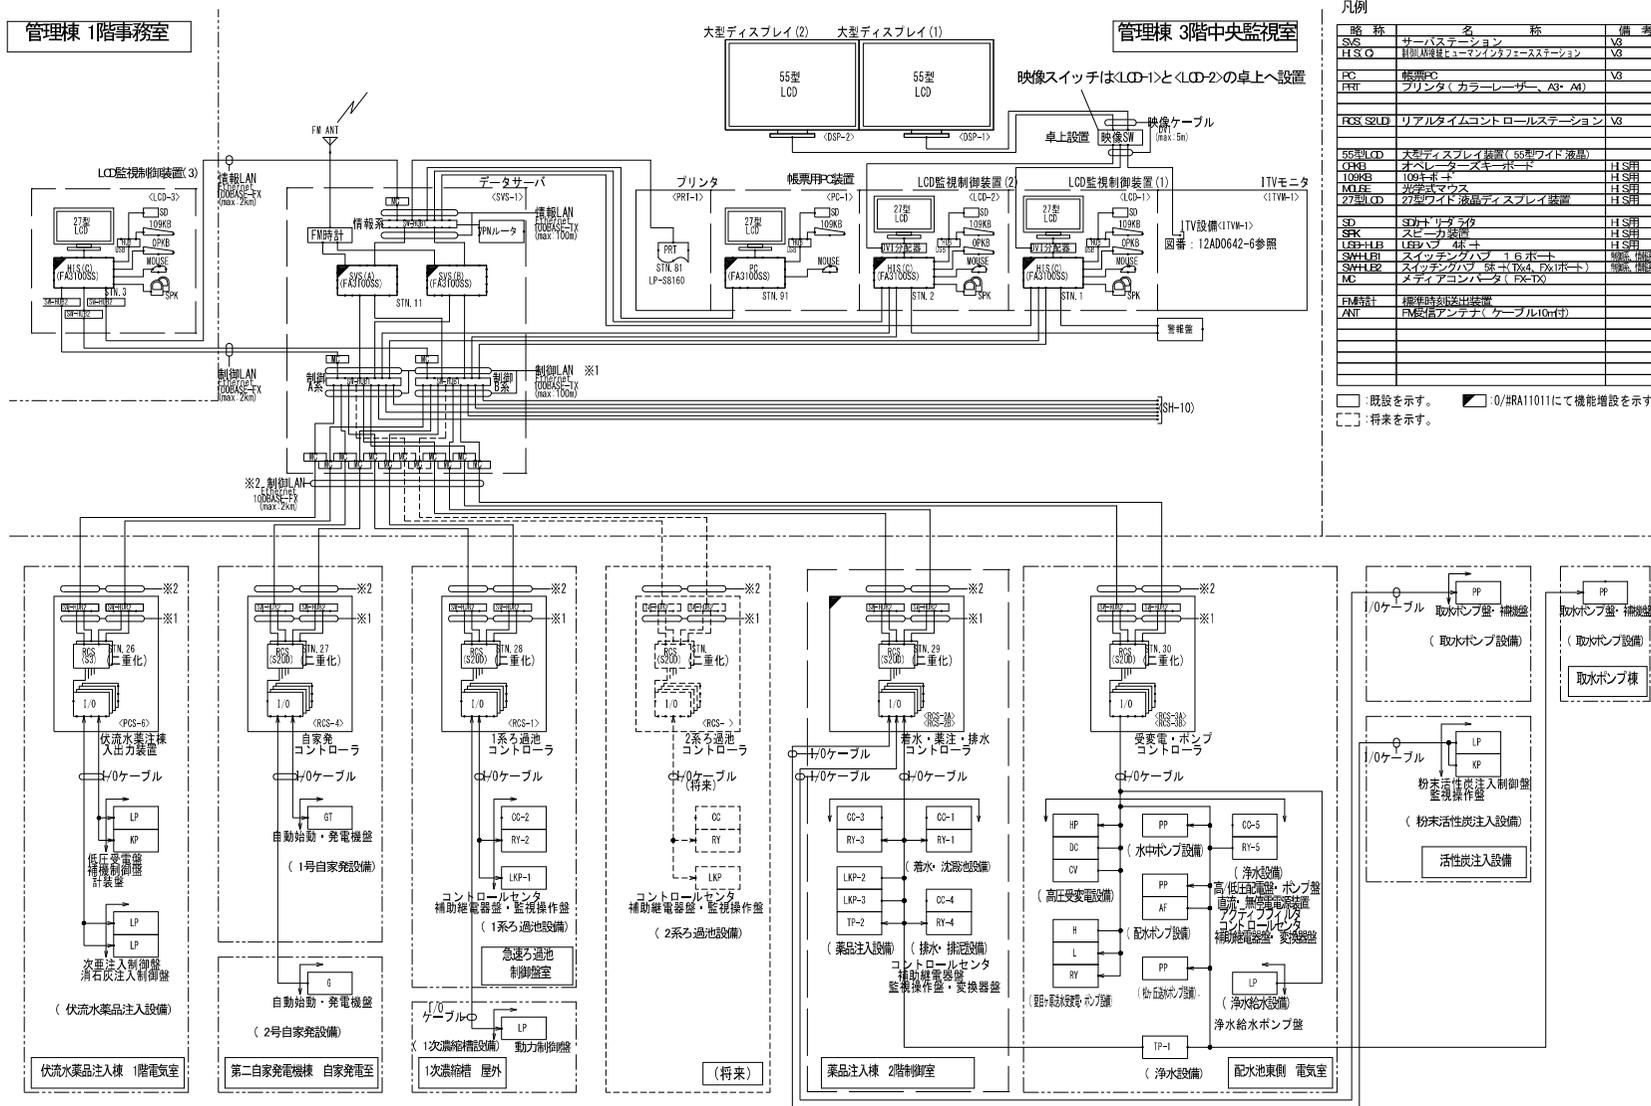


凡例

略称	名称	備考
SVS	サーバステーション	V8
HSG	制御監視用ヒューマンインタフェースステーション	V8
PC	制御PC	V8
FRT	プリンタ (カラーレーザー、A3-A4)	
RCS S20U	リアルタイムコントロールステーション	V8
55型LCD	大型ディスプレイ装置 (55型ワイド液晶)	
OKB	オペレーターズキーボード	H5用
LOGK	ログキーボード	H5用
MOUSE	光学式マウス	H5用
27型CD	小型ワイド液晶ディスプレイ装置	H5用
SD	SDカードリライター	H5用
SPK	スピーカ装置	H5用
LED-HLB	LEDバックライト	H5用
SMH-FH	スイッチングハブ 16ポート	H5用
SMH-LR	スイッチングハブ 8ポート (Tx4, Rx1ポート)	H5用
MG	メディアコンバータ (FX-TX)	H5用
FM時計	標準時刻送受信装置	
ANT	FM受信アンテナ (ケーブル10m付)	

□ : 既設を示す。 ■ : 0/#RA11011にて機能増設を示す。
 ○ : 将来を示す。

工事名	岸川浄水場中央監視装置保守点検委託	係長		補佐		課長	
工事場所	長野市差出南三丁目	設計		照査		係	
図面名称	システム構成図(1)	縮尺	Non	図面番号	1		

システム構成図(2)

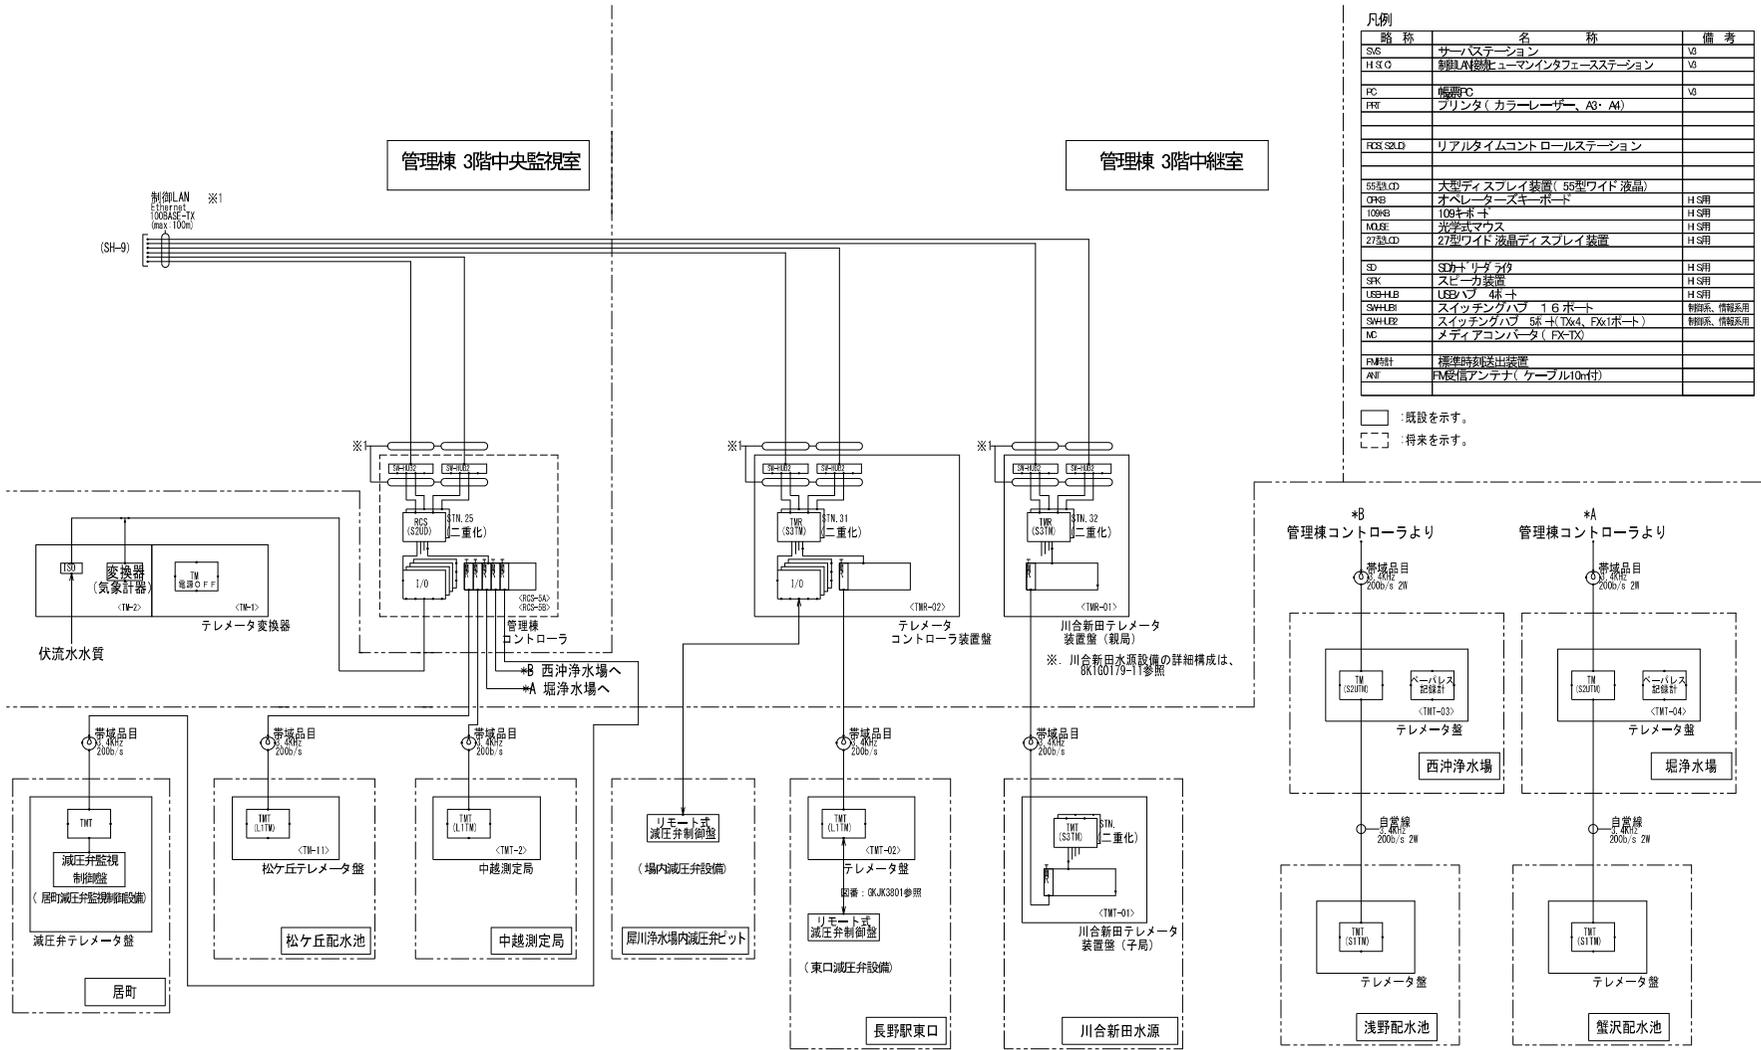


略称	名称	備考
S/S	サーバステーション	※1
H/S/G	制御室用ユーザインタフェースステーション	※1
PC	パーソナルコンピュータ	※1
PRF	プリンタ(カラーレーザー、A3・A4)	
R/S/S/D	リアルタイムコントロールステーション	
SS/D	大型ディスプレイ装置(55型ワイド液晶)	H SPM
OPB	オペレーターズキーボード	H SPM
109KB	109キボード	H SPM
MOUSE	光学式マウス	H SPM
27SS/D	27型ワイド液晶ディスプレイ装置	H SPM
SD	SDカードリーダー	H SPM
SPK	スピーカ装置	H SPM
USB-HB	USBハブ 4ポート	H SPM
SW/H/B	スイッチングハブ 16ポート	制御系、情報系用
SW/H/P	スイッチングハブ 5ポート(Tx4, Fx1ポート)	制御系、情報系用
MC	メディアコンバータ(FX-TX)	
FM/時計	標準時刻送出装置	
ANT	FM受信アンテナ(ケーブル10m付)	

□ : 既設を示す。
 □ : 将来を示す。

工事名	犀川浄水場中央監視装置保守点検委託	係長		補佐		課長	
工事場所	長野市差出南三丁目	設計		照査		係	
図面名称	システム構成図(2)	縮尺	Non	図面番号	2		
長野市上下水道局 浄水課							

犀川浄水場 位置図

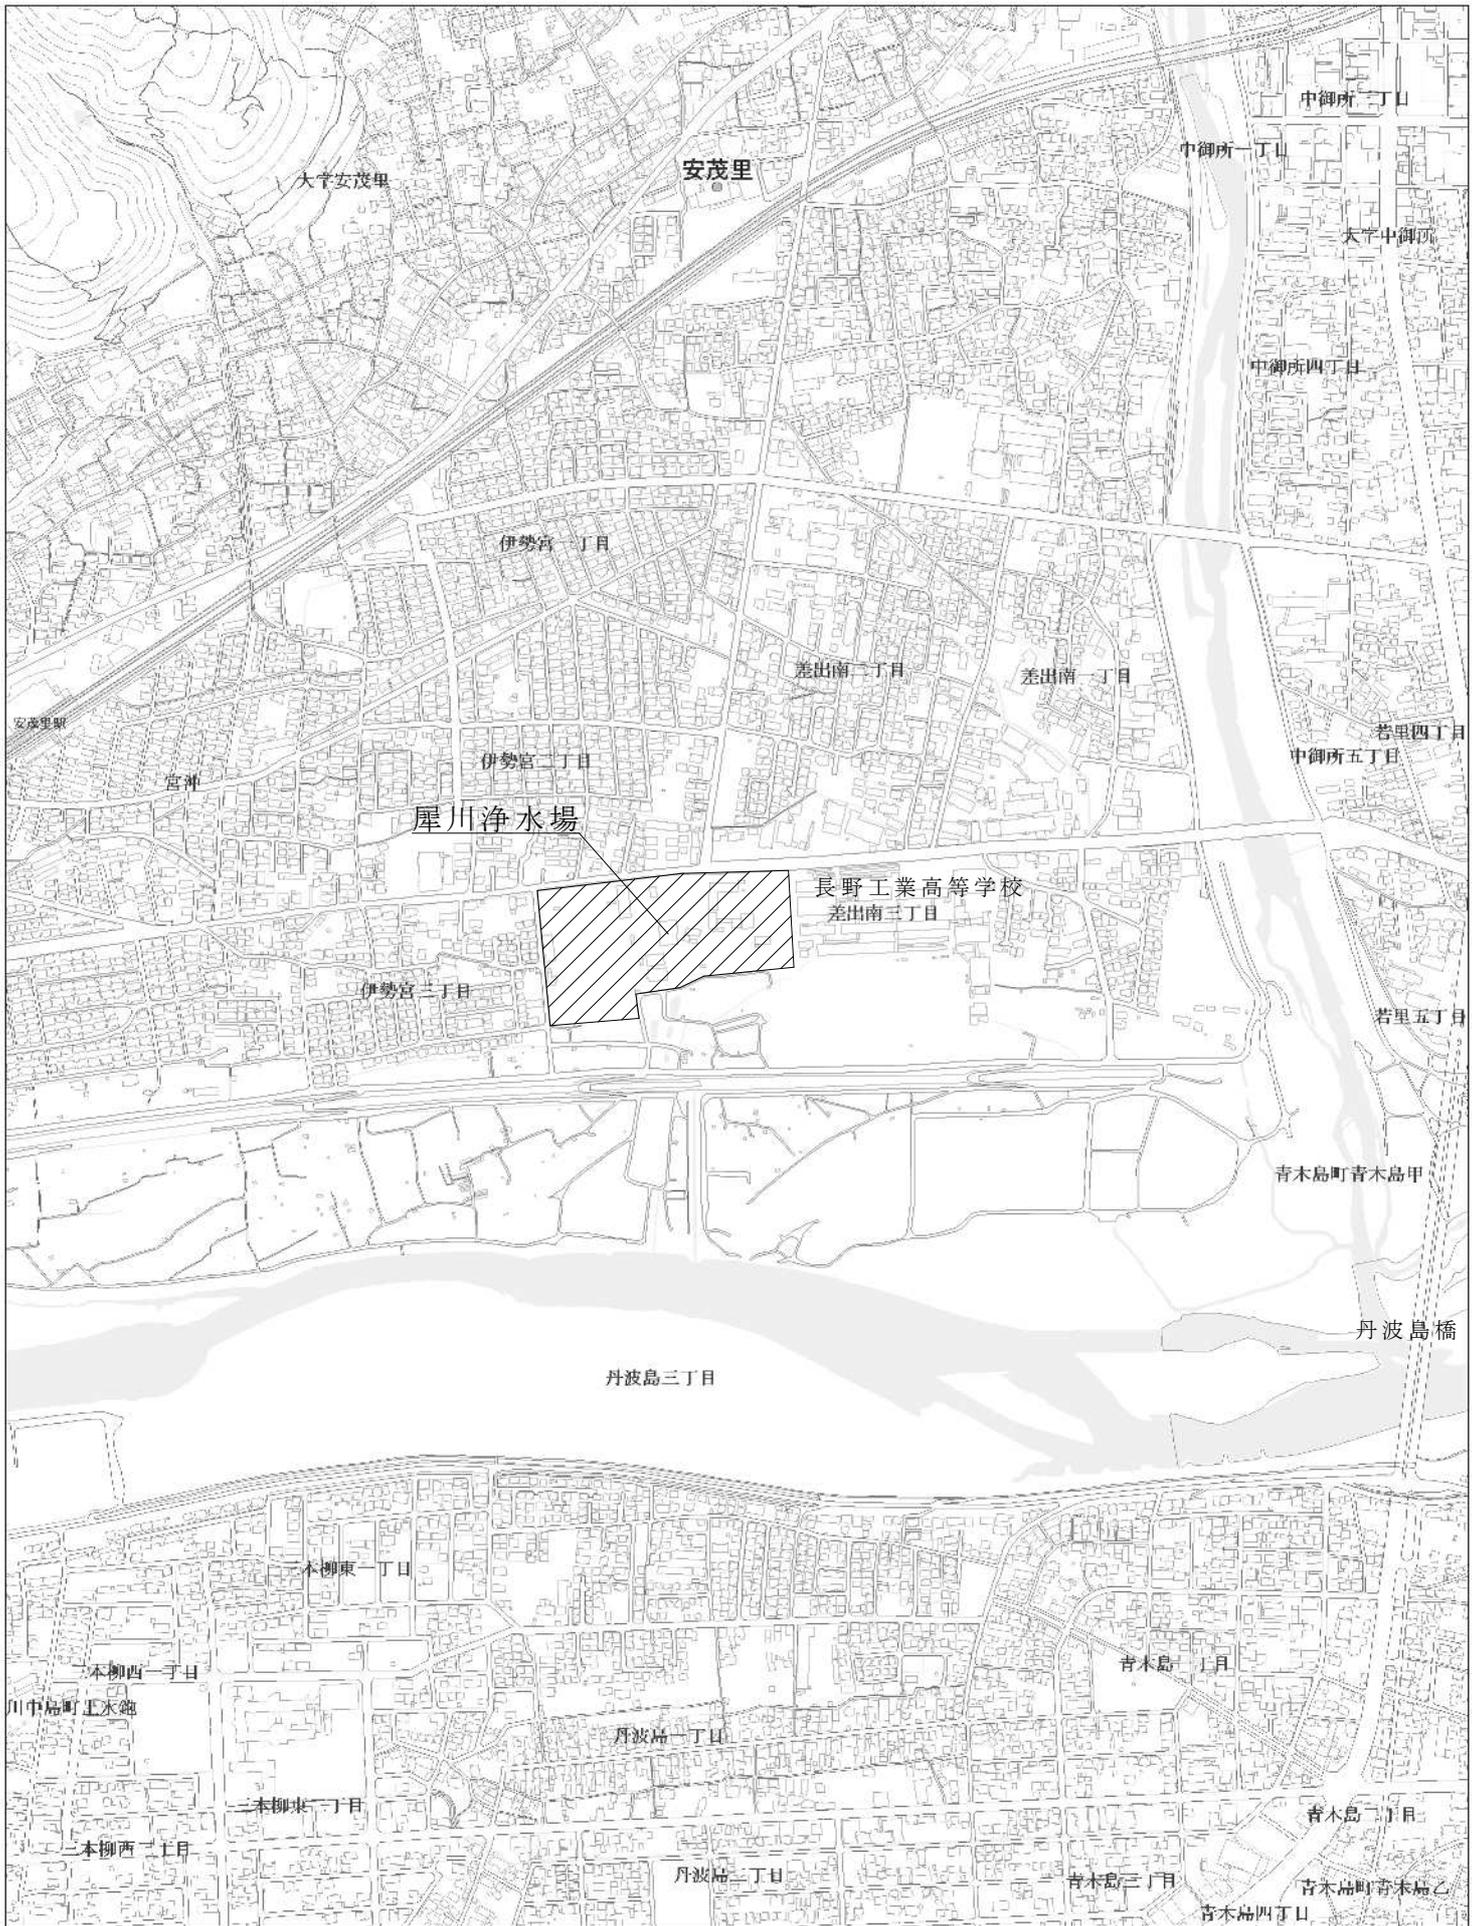

長野市上下水道局



1:10,000

150

300

600 m