



平面図 1:1000

凡例	
	鉄筋コンクリート造
	コンクリートブロック造
	軽量鉄骨下地

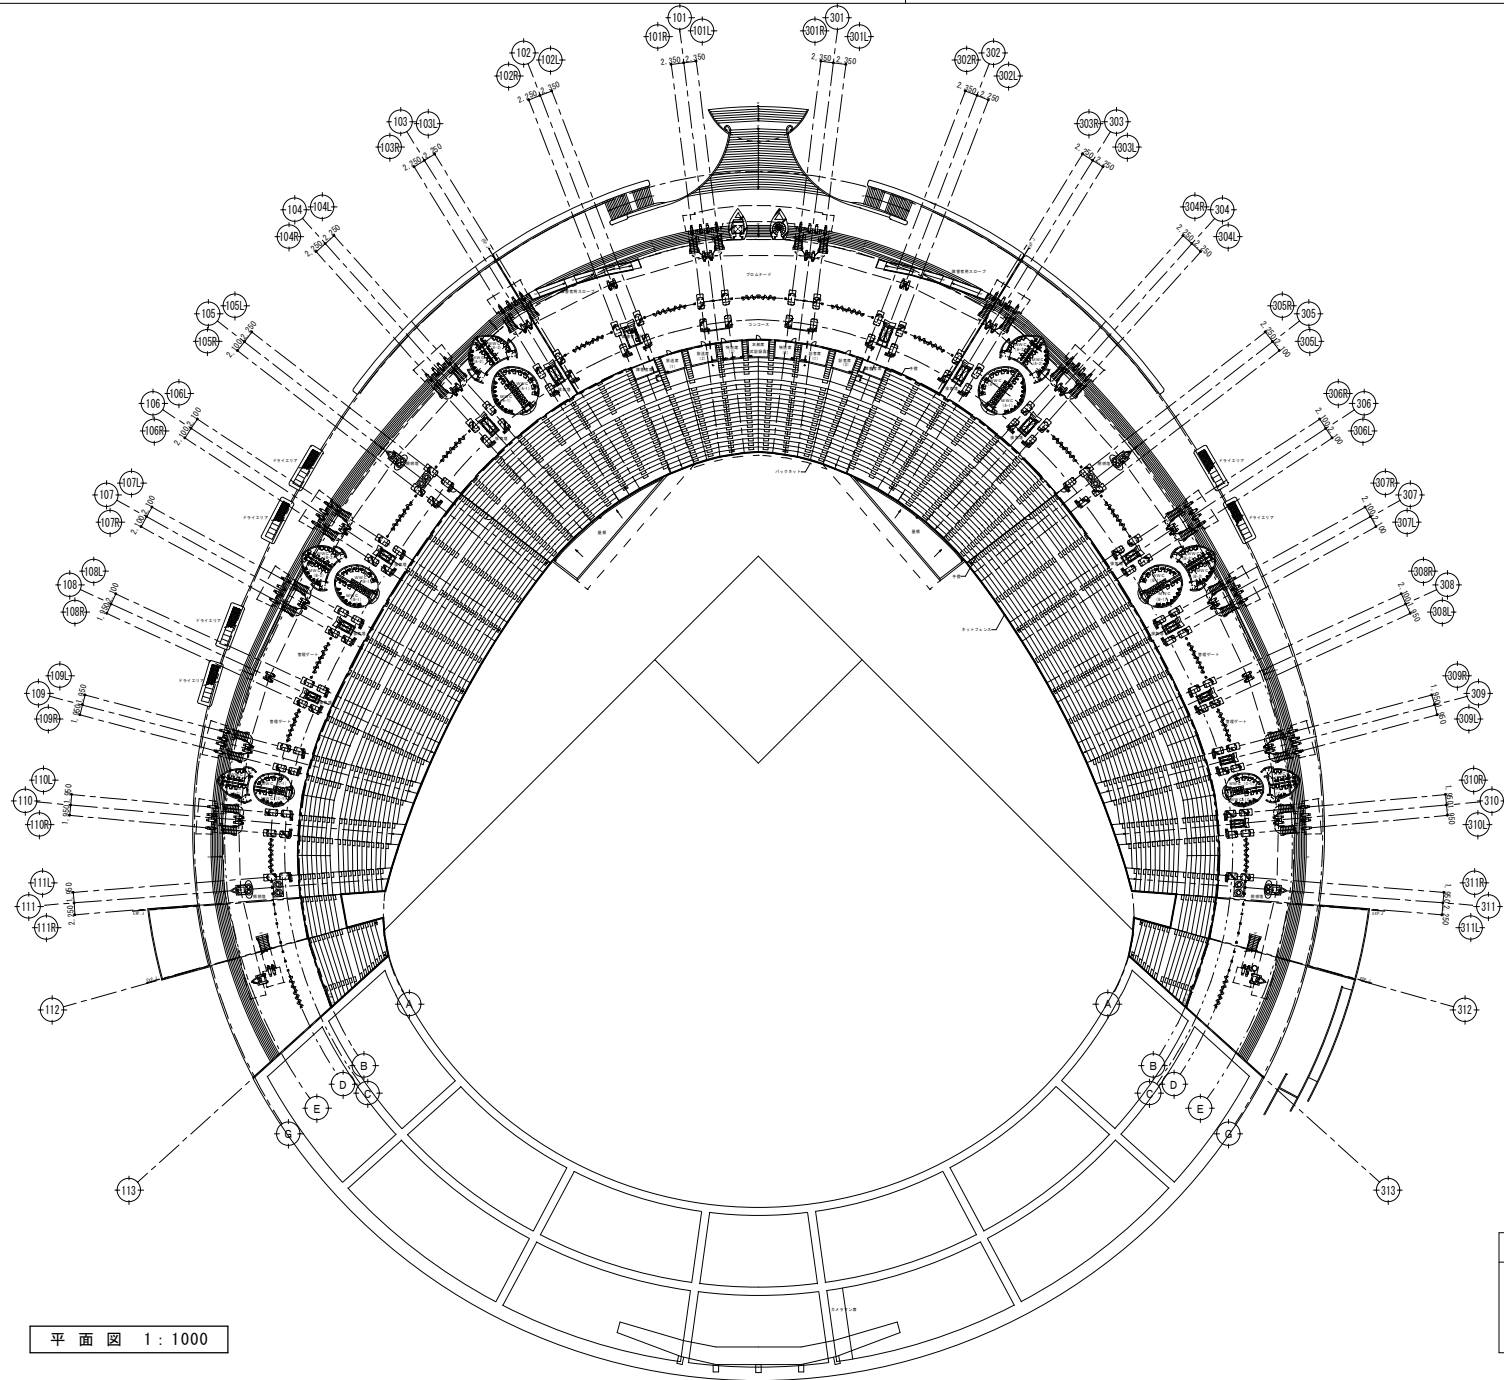

平面図 1:1000

凡例	
	鉄筋コンクリート造
	コンクリートブロック造
	軽量鉄骨下地

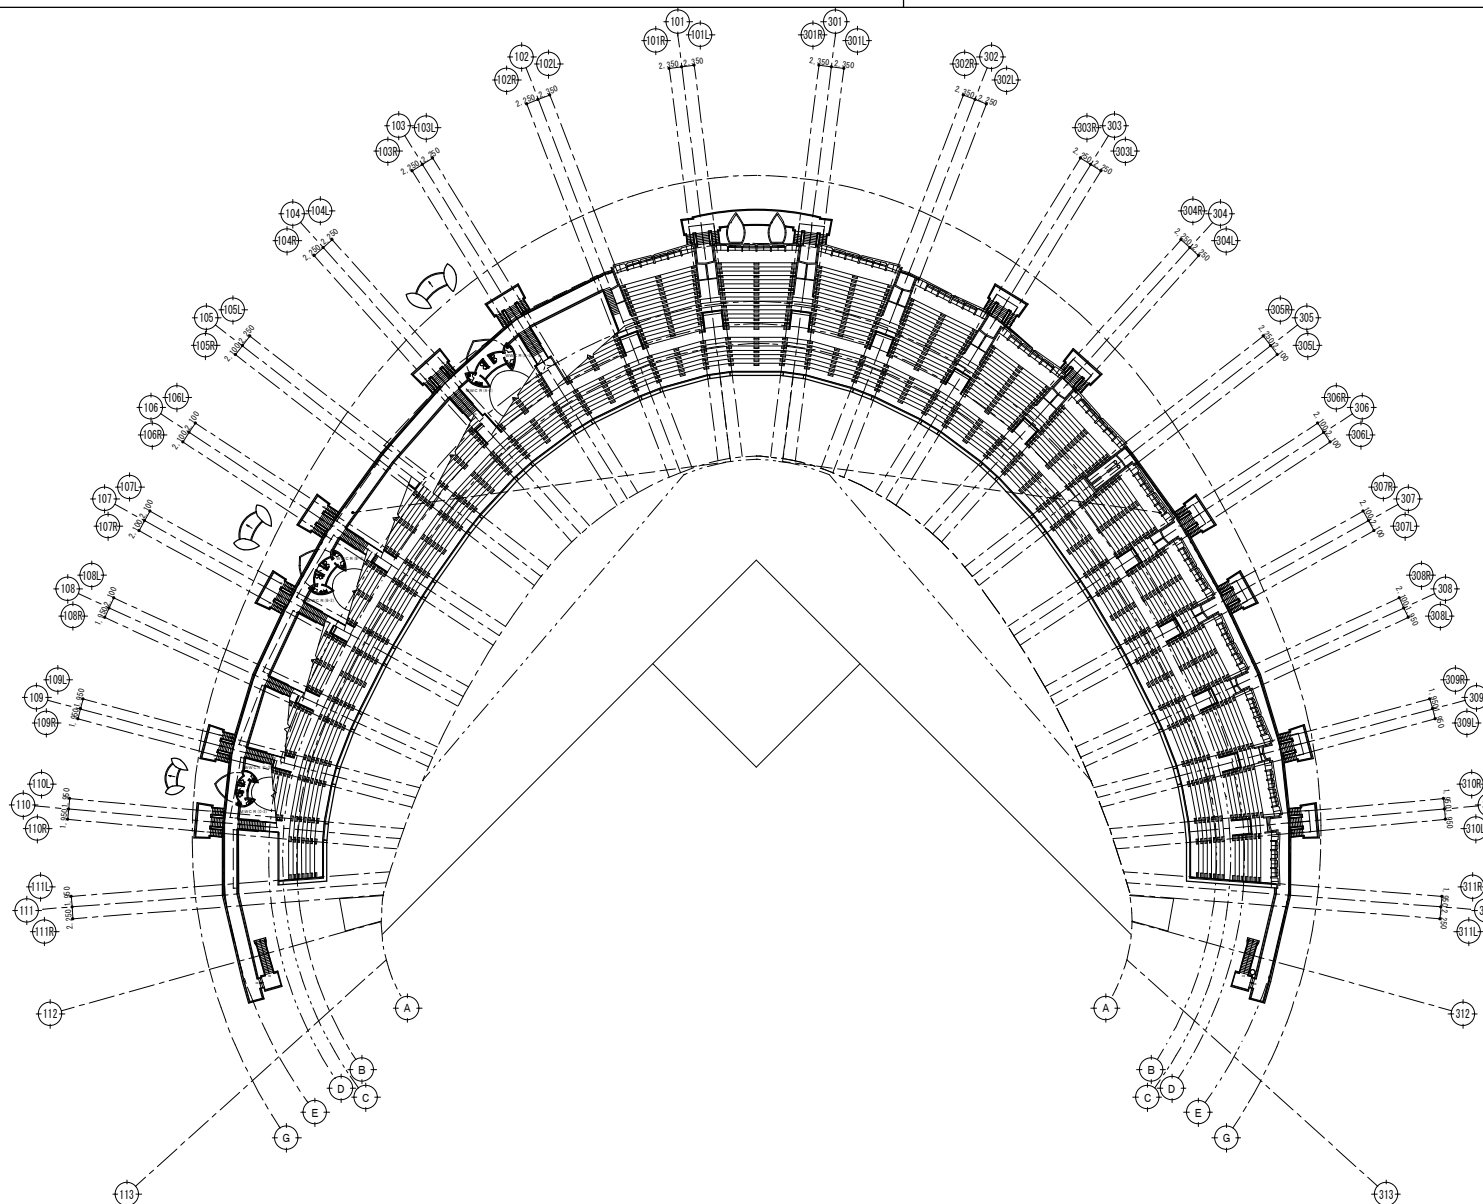

平面図 1:1000

凡例	
	鉄筋コンクリート造
	コンクリートブロック造
	軽量鉄骨下地