


街なみ環境整備事業について

・平成 28 年度（重伝建に選定される前）までは、景観重要建造物及び歴史的風致形成建造物に指定した建造物の修理助成を実施。

・平成 29 年度からは耐震性貯水槽の整備や、道路の美装化など、公共施設整備を実施。

整備内容や整備箇所については、まちづくり協議会等と協議の上、変更及び追加する。

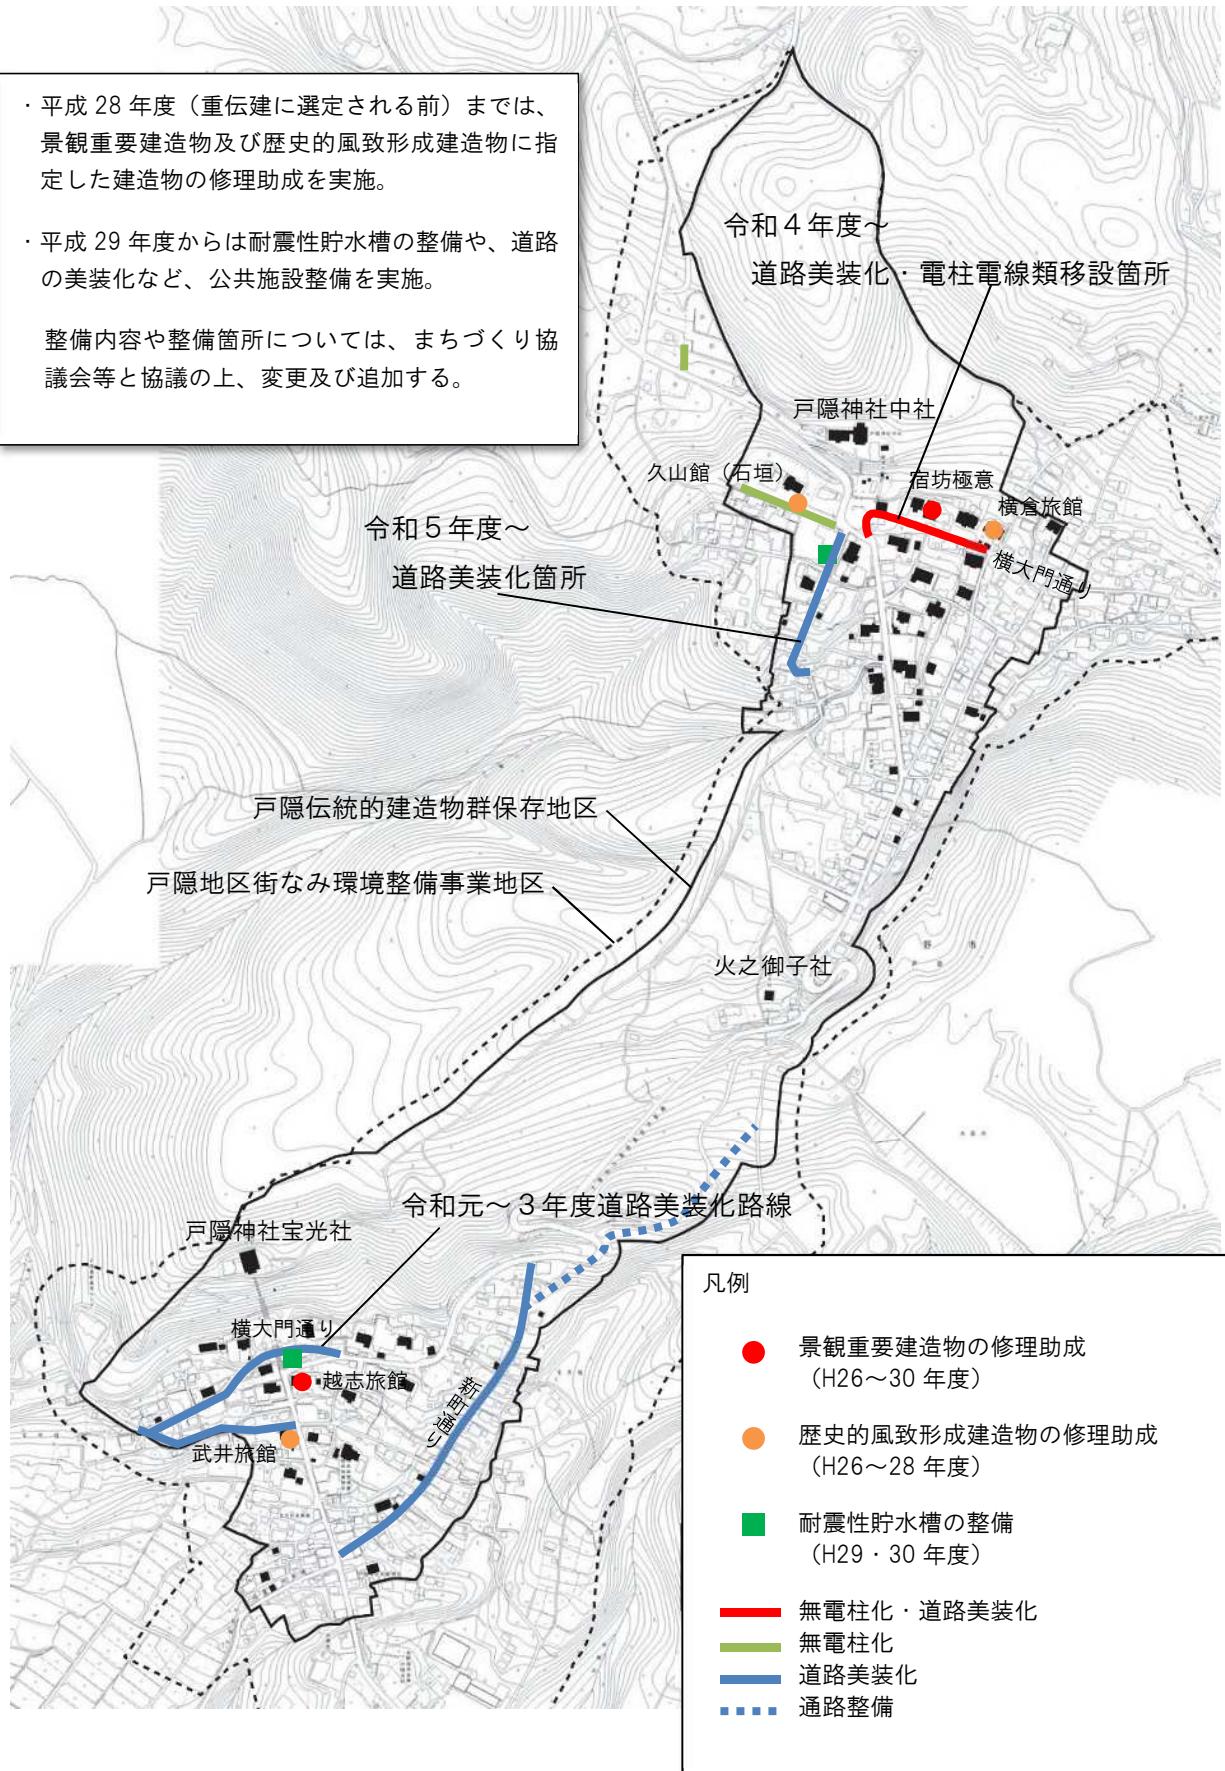


2 令和5年度事業

(1) 実施内容 道路美装化工事

(2) 場 所 中社地区 戸隠北 31 号線（横大門通り）（全長約 220mのうち 70m）
戸隠北 30 号線（神道）側溝部 120m


(3) 工事期間 横大門通り：令和 5 年 10 月～令和 6 年 7 月（予定）

神 道：令和 6 年 2 月～令和 6 年 9 月（予定）

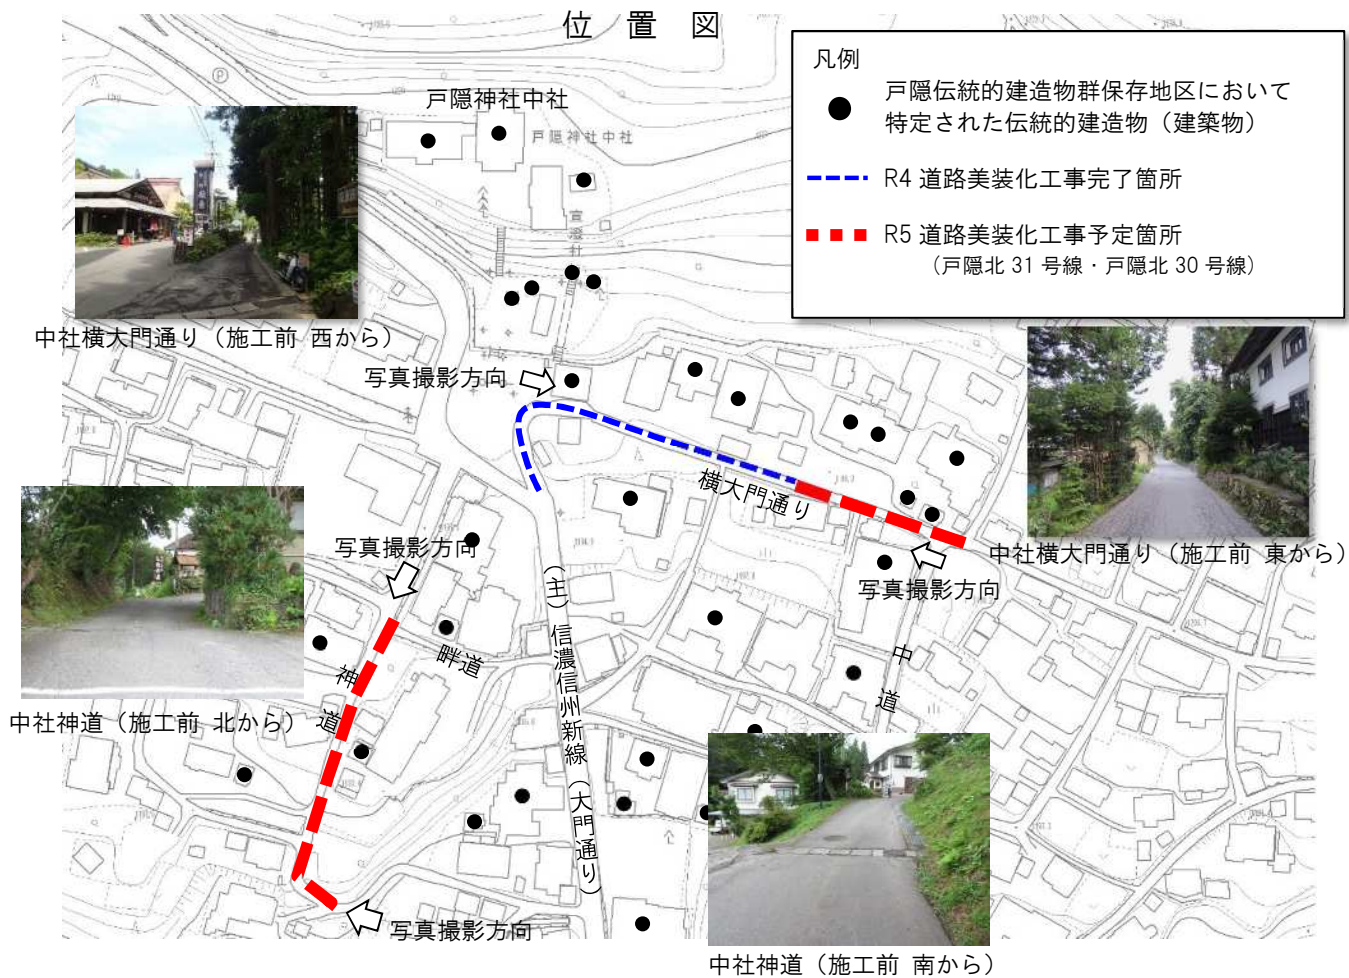

令和5年7月完了工事 道路美装化完了状況

街なみ環境整備事業 電柱電線類移設事業 検討図

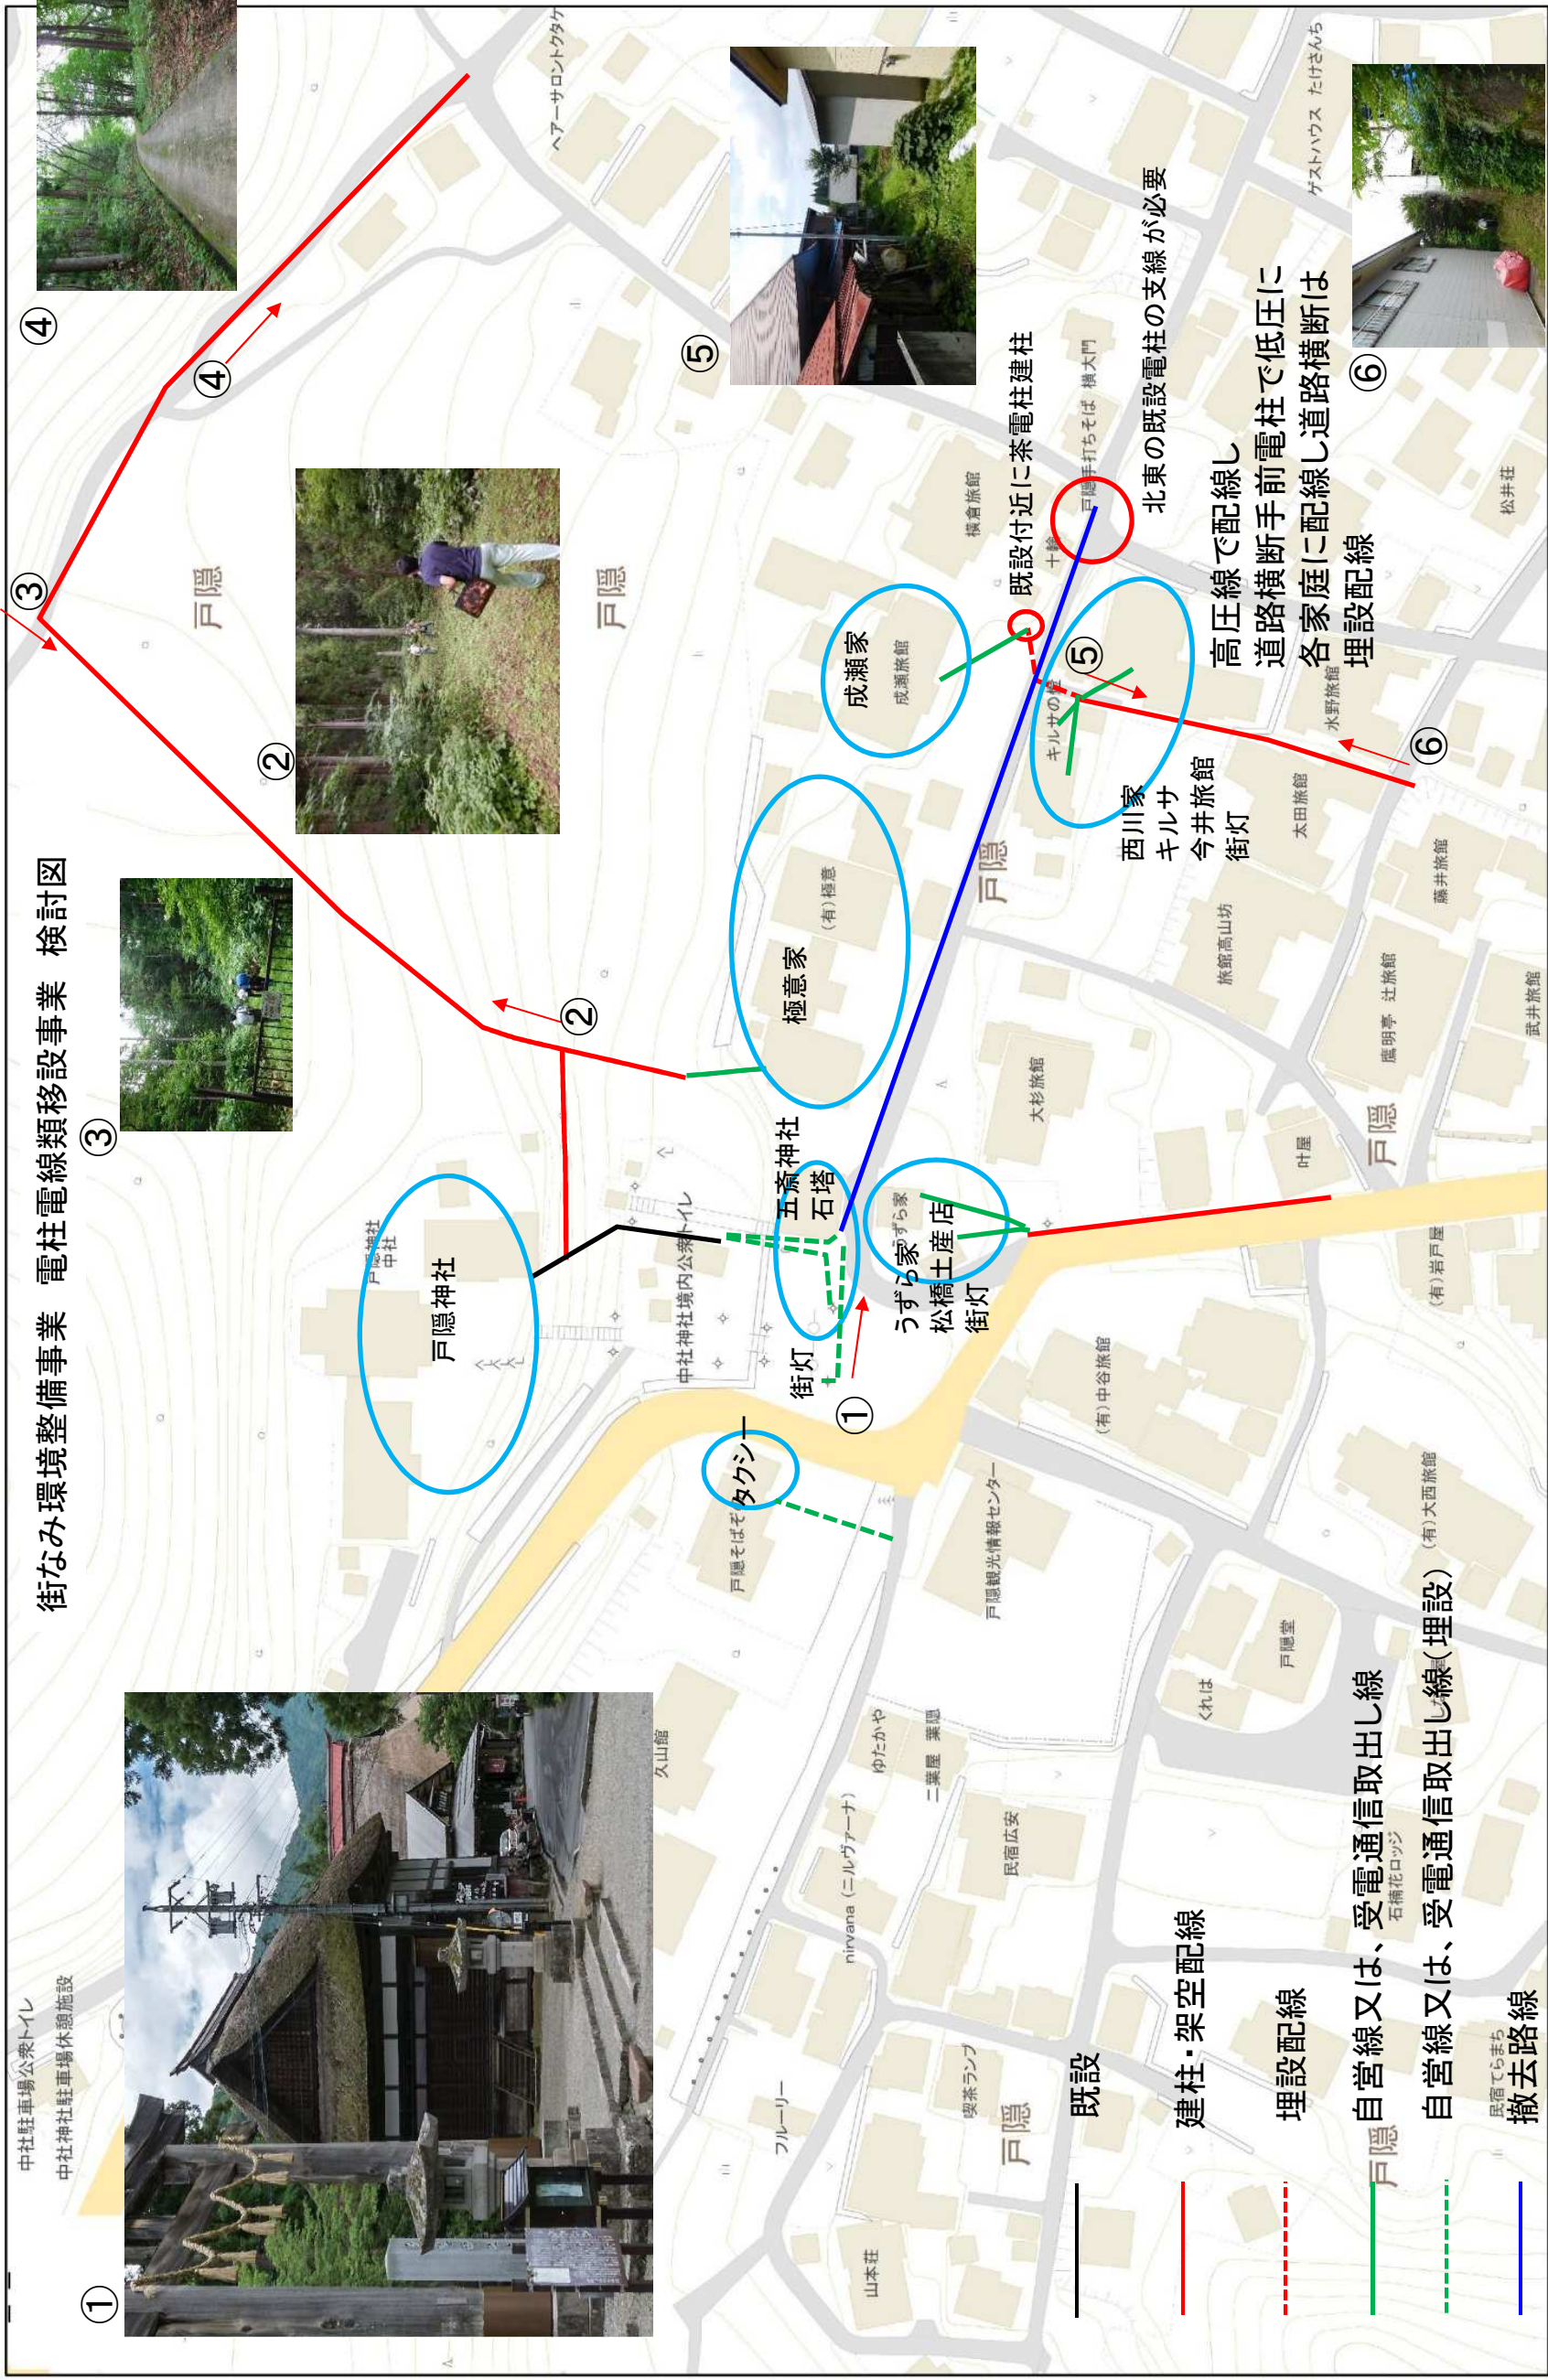

①



中社駐車場公衆トイレ
中社神社駐車場休憩施設

③



②



④



①



⑤



⑥



メートル