



# 業務の手順について

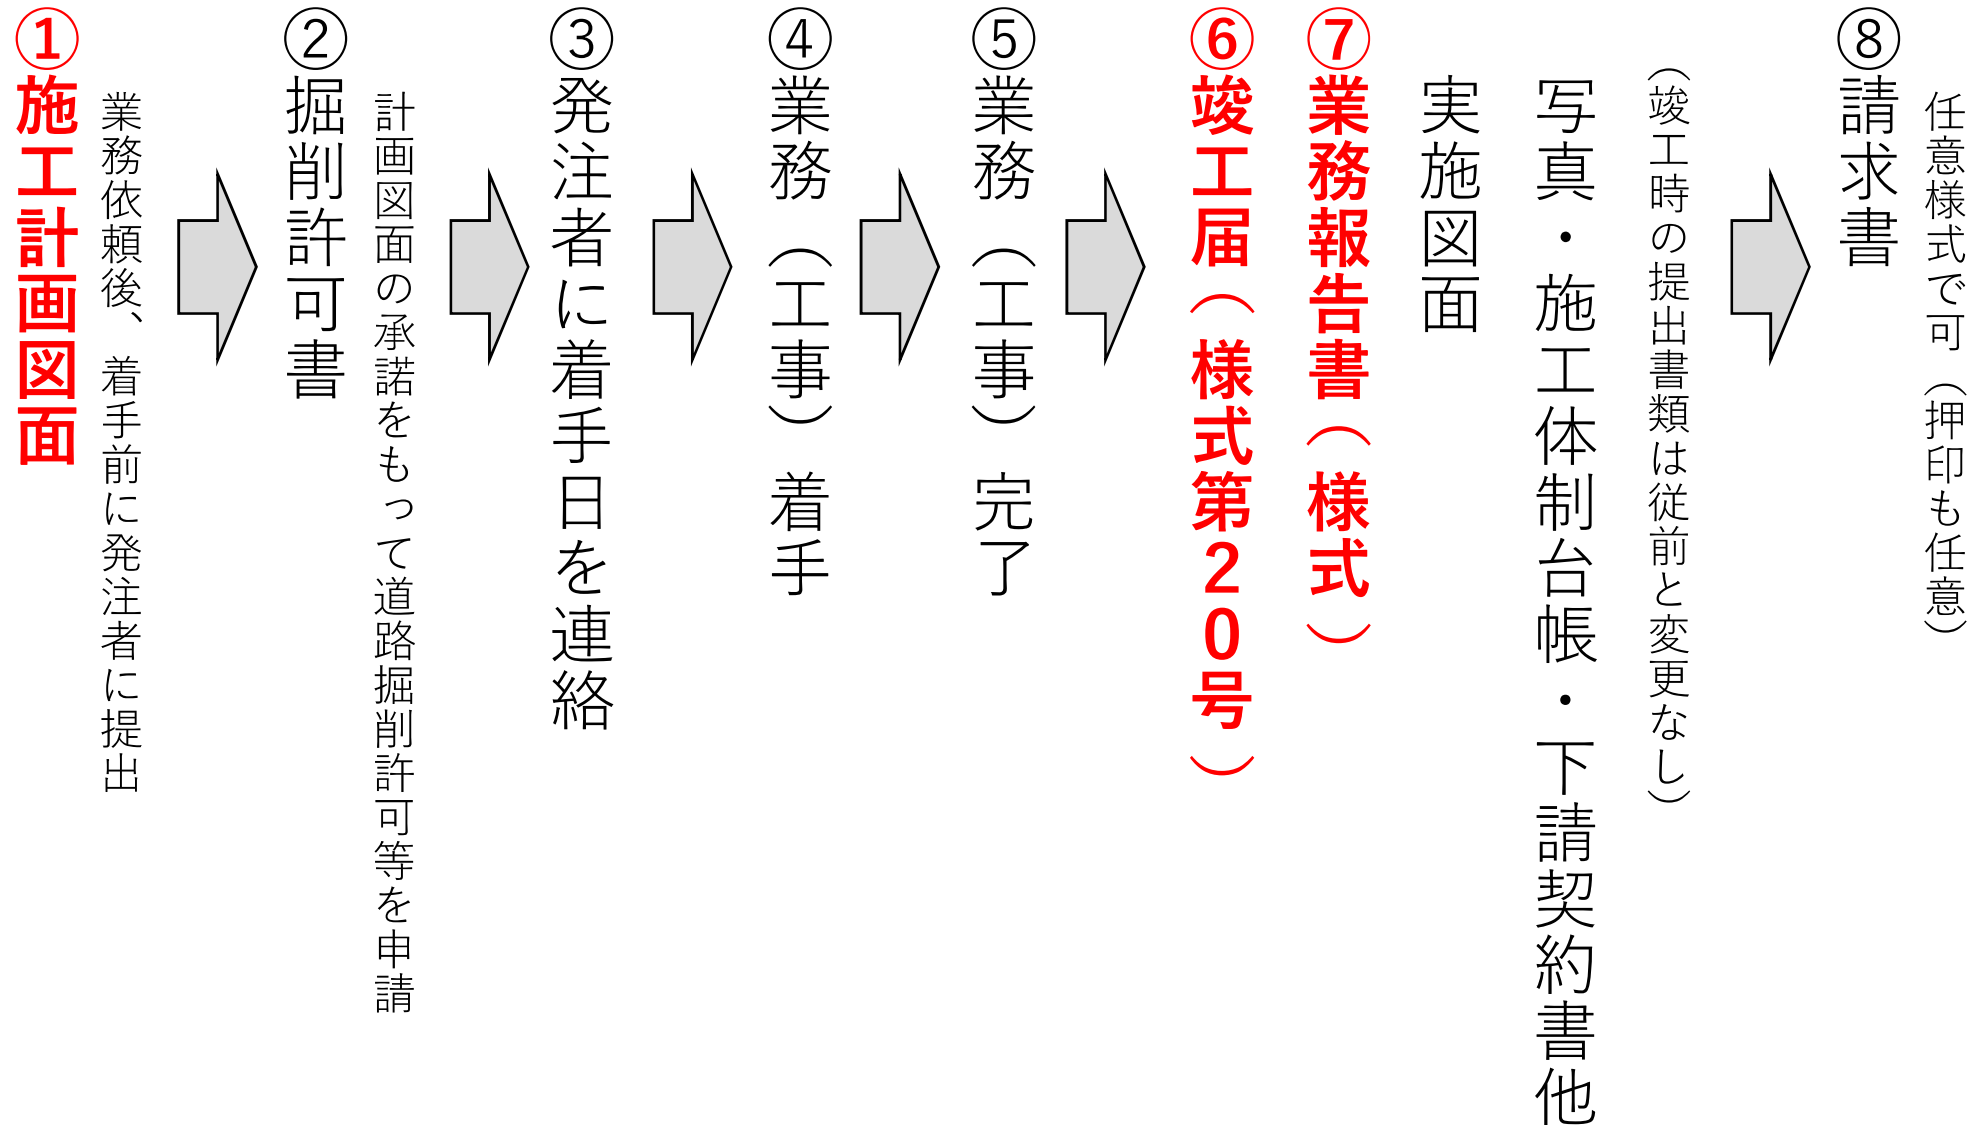


# 施工計画図書

円形施工箇所  
断面図 S=1:25

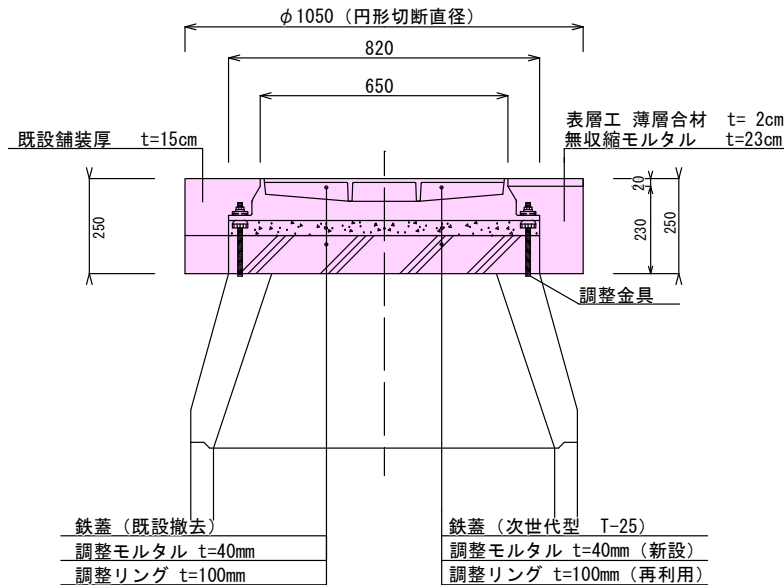

円形施工箇所  
展開図 S=1:25

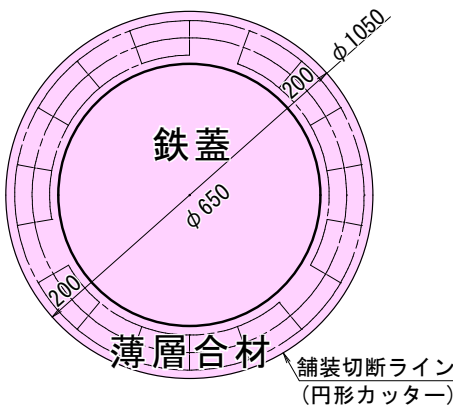

長野市上下水道事業管理者 宛 受注業者 ○○○建設(株)

業務名 人孔鉄蓋修繕1号業務委託

業務箇所 長野市 大字鶴賀緑町

履行期間 令和8年10月1日～令和8年12月1日

施工計画図書を提出します。

| 主務 | 係 | 係長 | 課長補佐 | 課長 |
|----|---|----|------|----|
|    |   |    |      |    |

※様式は定めませんが、必ず赤枠内の事項について記載の上、ご提出ください。

## ⑥ 竣工届

小規模工事と同じ様式です。

受注者は必ず押印してください。

様式第20号（第48条関係）  
（その2）

令和 年 月 日

### 竣 工 届

長野市上下水道事業管理者 宛

受注者 住 所  
氏 名  
下記工事が 令和 年 月 日竣工しました。

記

工 事 名 取付管設置10号業務委託

工 事 場 所 長野市 大字南長野末広町

請負代金額 金 円

工 期 限 令和 7 年 8 月 29 日

|      |       |     |   |
|------|-------|-----|---|
| 竣工確認 | 年 月 日 | 監督員 | 印 |
|------|-------|-----|---|

### 検 査 下 命

|     |   |     |         |     |     |
|-----|---|-----|---------|-----|-----|
| 主 務 | 係 | 係 長 | 課 長 補 佐 | 主 幹 | 課 長 |
|     |   |     |         |     |     |

令和 年 月 日

検査職員 上下水道局 下水道整備課  
職 氏 名

### 検 査 報 告

|     |   |     |         |     |     |
|-----|---|-----|---------|-----|-----|
| 主 務 | 係 | 係 長 | 課 長 補 佐 | 主 幹 | 課 長 |
|     |   |     |         |     |     |

検査及び引き渡し 令和 年 月 日

検査所見 出来型適当と認め検査

検査職員 上下水道局 下水道整備課  
職 氏 名 印

## ⑦ 業務報告書

受注者は必ず押印してください。

### 業務報告書

長野市上下水道事業管理者 宛

受注業者 住所  
氏 名  
代表者名

業務名 取付管設置10号業務委託

業務内容 取付管設置 N=1箇所

契約書「別表1」の「コード No.」を入力すると空白部分が自動入力されます。

実施数量を入力すると合計金額まで自動計算されます。

| 工 種 | 規 格 | 単 位 | 数 量 | 単 価 | 金 額 | 摘 要 |
|-----|-----|-----|-----|-----|-----|-----|
|     |     |     |     |     |     |     |
|     |     |     |     |     |     |     |
|     |     |     |     |     |     |     |
|     |     |     |     |     |     |     |

### 構造物撤去工（屋間単価）

| コード No. | 工 種      | 規 格       | 単 位 | 数 量 | 単 価     | 摘 要     |
|---------|----------|-----------|-----|-----|---------|---------|
| 1       | 舗装版切断    | As t≦15cm | m   | 1   | 1,258   | -       |
| 2       | 舗装版切断    | As t≦30cm | m   | 1   | 2,692   | -       |
| 3       | 舗装版切断    | Co t≦15cm | m   | 1   | 2,289   | -       |
| 4       | 舗装版切断    | Co t≦30cm | m   | 1   | 5,914   | -       |
| 5       | 舗装版破砕積込  |           | m2  | 1   | 3,063   | (小規模土工) |
| 6       | 溝造物とりこわし | 無筋Co 人力施工 | m3  | 1   | 60,336  | -       |
| 7       | 溝造物とりこわし | 無筋Co 機械施工 | m3  | 1   | 14,612  | -       |
| 8       | 溝造物とりこわし | 有筋Co 人力施工 | m3  | 1   | 101,232 | -       |
| 9       | 溝造物とりこわし | 有筋Co 機械施工 | m3  | 1   | 29,466  | -       |

### 見積単価

※見積単価は別途「見積書」もしくは「単価根拠資料」を提出すること

| コード No. | 工 種       | 規 格 | 単 位 | 数 量 | 単 価 | 摘 要 |
|---------|-----------|-----|-----|-----|-----|-----|
| 2001    | アスファルト処分費 |     | t   | 1   |     |     |
| 2002    |           |     |     |     |     |     |
| 2003    |           |     |     |     |     |     |

処分費等単価表にないものは「単価」「摘要」等を先に入力してください。

|       |  |  |  |  |   |     |
|-------|--|--|--|--|---|-----|
| 小 計   |  |  |  |  | - |     |
| 消 費 税 |  |  |  |  | - | 10% |
| 合 計   |  |  |  |  | - |     |