議案第１３６号

市道路線の認定、変更及び廃止について

上記の議案を提出する。

令和８年１１月２６日

提出者　長野市長　　荻　　原　　健　　司

市道路線の認定、変更及び廃止について

別紙の市道路線の認定、変更及び廃止について、道路法第８条第２項及び同法第１０条第３項の規定により、議会の議決を求める。

「 認定する路線一覧 」

No.	路線番号	路 線 名	起 点 終 点	幅 員 （最大～最小） m	延 長 m	図面番号
1	24444	朝陽444号線	長野市 大字北長池1742番1 地先から 長野市 大字北長池1742番4 地先まで	10.50～5.00	32.05	1
2	23370	大豆島370号線	長野市 大字大豆島2858番2 地先から 長野市 大字風間2473番1 地先まで	23.95～12.00	448.00	2
3	23371	大豆島371号線	長野市 大字大豆島2200番1 地先から 長野市 大字大豆島2200番1 地先まで	36.00～12.00	82.00	
4	41244	松代西244号線	長野市 松代町松代1473番10 地先から 長野市 松代町松代1472番4 地先まで	10.45～4.70	42.68	3
5	30443	篠ノ井北443号線	長野市 篠ノ井布施高田592番8 地先から 長野市 篠ノ井布施高田592番11 地先まで	10.50～5.00	32.53	4
6	24445	朝陽445号線	長野市 大字北長池795番1 地先から 長野市 大字北長池795番1 地先まで	8.70～4.80	23.00	5
7	24446	朝陽446号線	長野市 大字北長池786番1 地先から 長野市 大字北長池799番4 地先まで	10.60～4.58	23.20	
8	24447	朝陽447号線	長野市 大字北長池907番 地先から 長野市 大字北長池909番3 地先まで	10.20～2.30	121.10	
9	51301	若穂西301号線	長野市 若穂川田1949番2 地先から 長野市 若穂川田3177番1 地先まで	9.35～3.00	571.29	6
10	51302	若穂西302号線	長野市 若穂川田1316番2 地先から 長野市 若穂川田1225番3 地先まで	19.64～10.06	484.83	7
11	50518	若穂東518号線	長野市 若穂綿内9269番2 地先から 長野市 若穂綿内9293番2 地先まで	12.00～6.00	87.52	8

「 変更する路線一覧 」

No.	路線番号	路 線 名	変更前後	起 点 終 点	幅 員 （最大～最小） m	延 長 （増減） m	図面番号
1	01079	下河原新屋敷線	変更前	長野市 大字北長池795番1 地先から 長野市 大字屋島2562番1 地先まで	12.50～3.95	422.32	9-1
			変更後	長野市 大字北長池825番1 地先から 長野市 大字屋島2562番1 地先まで	11.70～3.95	354.02 （減68.30）	9-2
2	24231	朝陽231号線	変更前	長野市 大字北長池702番 地先から 長野市 大字北長池651番(右） 地先まで	13.70～2.19	235.78	9-1
			変更後	長野市 大字北長池943番1 地先から 長野市 大字北長池700番 地先まで	15.65～2.19	587.75 （増351.97）	9-2
3	24234	朝陽234号線	変更前	長野市 大字北長池816番 地先から 長野市 大字北長池912番 地先まで	2.50～2.30	350.53	9-1
			変更後	長野市 大字北長池816番1 地先から 長野市 大字北長池819番1 地先まで	8.00～2.40	138.15 （減212.38）	9-2
4	24235	朝陽235号線	変更前	長野市 大字北長池841番 地先から 長野市 大字北長池785番1 地先まで	10.25～3.98	225.42	9-1
			変更後	長野市 大字北長池841番 地先から 長野市 大字北長池814番1 地先まで	10.25～3.98	161.90 （減63.52）	9-2
5	24237	朝陽237号線	変更前	長野市 大字北長池944番2 地先から 長野市 大字北長池877番4 地先まで	5.95～4.05	329.78	9-1
			変更後	長野市 大字北長池944番2 地先から 長野市 大字北長池908番2 地先まで	11.15～4.35	192.55 （減137.23）	9-2
6	24259	朝陽259号線	変更前	長野市 大字北長池521番1 地先から 長野市 大字北長池716番1 地先まで	15.65～1.82	609.56	9-1
			変更後	長野市 大字北長池521番1 地先から 長野市 大字北長池536番1 地先まで	10.00～1.82	188.66 （減420.90）	9-2

「 変更する路線一覧 」


No.	路線番号	路 線 名	変更前後	起 点 終 点	幅 員 （最大～最小） m	延 長 （増減） m	図面番号
7	24279	朝陽279号線	変更前	長野市 大字北長池429番4 地先から 長野市 大字北長池502番(右) 地先まで	7.00～2.00	362.60	9-1
			変更後	長野市 大字北長池429番4 地先から 長野市 大字北長池504番 地先まで	7.00～2.00	341.90 （減20.70）	9-2
8	24403	朝陽403号線	変更前	長野市 大字北長池892番 地先から 長野市 大字北長池643番8 地先まで	12.50～5.00	579.00	9-1
			変更後	長野市 大字北長池900番1 地先から 長野市 大字北長池797番3 地先まで	14.52～5.09	497.19 （減81.81）	9-2
9	24404	朝陽404号線	変更前	長野市 大字北長池889番 地先から 長野市 大字北長池521番1 地先まで	12.50～5.00	579.00	9-1
			変更後	長野市 大字北長池874番4 地先から 長野市 大字北長池521番1 地先まで	12.33～4.05	811.71 （増232.71）	9-2
10	24409	朝陽409号線	変更前	長野市 大字北長池658番 地先から 長野市 大字北長池649番 地先まで	10.00～5.00	75.00	9-1
			変更後	長野市 大字北長池643番10 地先から 長野市 大字北長池658番2 地先まで	16.29～5.00	238.00 （増163.00）	9-2

「 廃止する路線一覧 」

No.	路線番号	路 線 名	起 点 終 点	幅 員 （最大～最小） m	延 長 m	図面番号
1	24410	朝陽410号線	長野市大字北長池796番1 地先から 長野市大字北長池795番1 地先まで	5.00	139.02	10
2	92069	戸隠北69号線	長野市 戸隠652番 地先から 長野市 戸隠697番 地先まで	0.50	213.40	11
3	92535	戸隠北535号線	長野市 戸隠豊岡5768番 地先から 長野市 戸隠豊岡6693番 地先まで	1.00～0.80	1353.10	12
4	92536	戸隠北536号線	長野市 戸隠豊岡5769番 地先から 長野市 戸隠豊岡5383番イ 地先まで	1.00～0.40	131.40	
5	92537	戸隠北537号線	長野市 戸隠豊岡5377番ロ 地先から 長野市 戸隠豊岡5017番 地先まで	0.80～0.60	94.50	
6	92538	戸隠北538号線	長野市 戸隠豊岡5786番 地先から 長野市 戸隠豊岡5510番 地先まで	4.00～0.80	327.80	
7	93445	戸隠南445号線	長野市 戸隠祖山1982番 地先から 長野市 戸隠祖山1997番イ 地先まで	1.00～0.60	305.80	13



1/2500

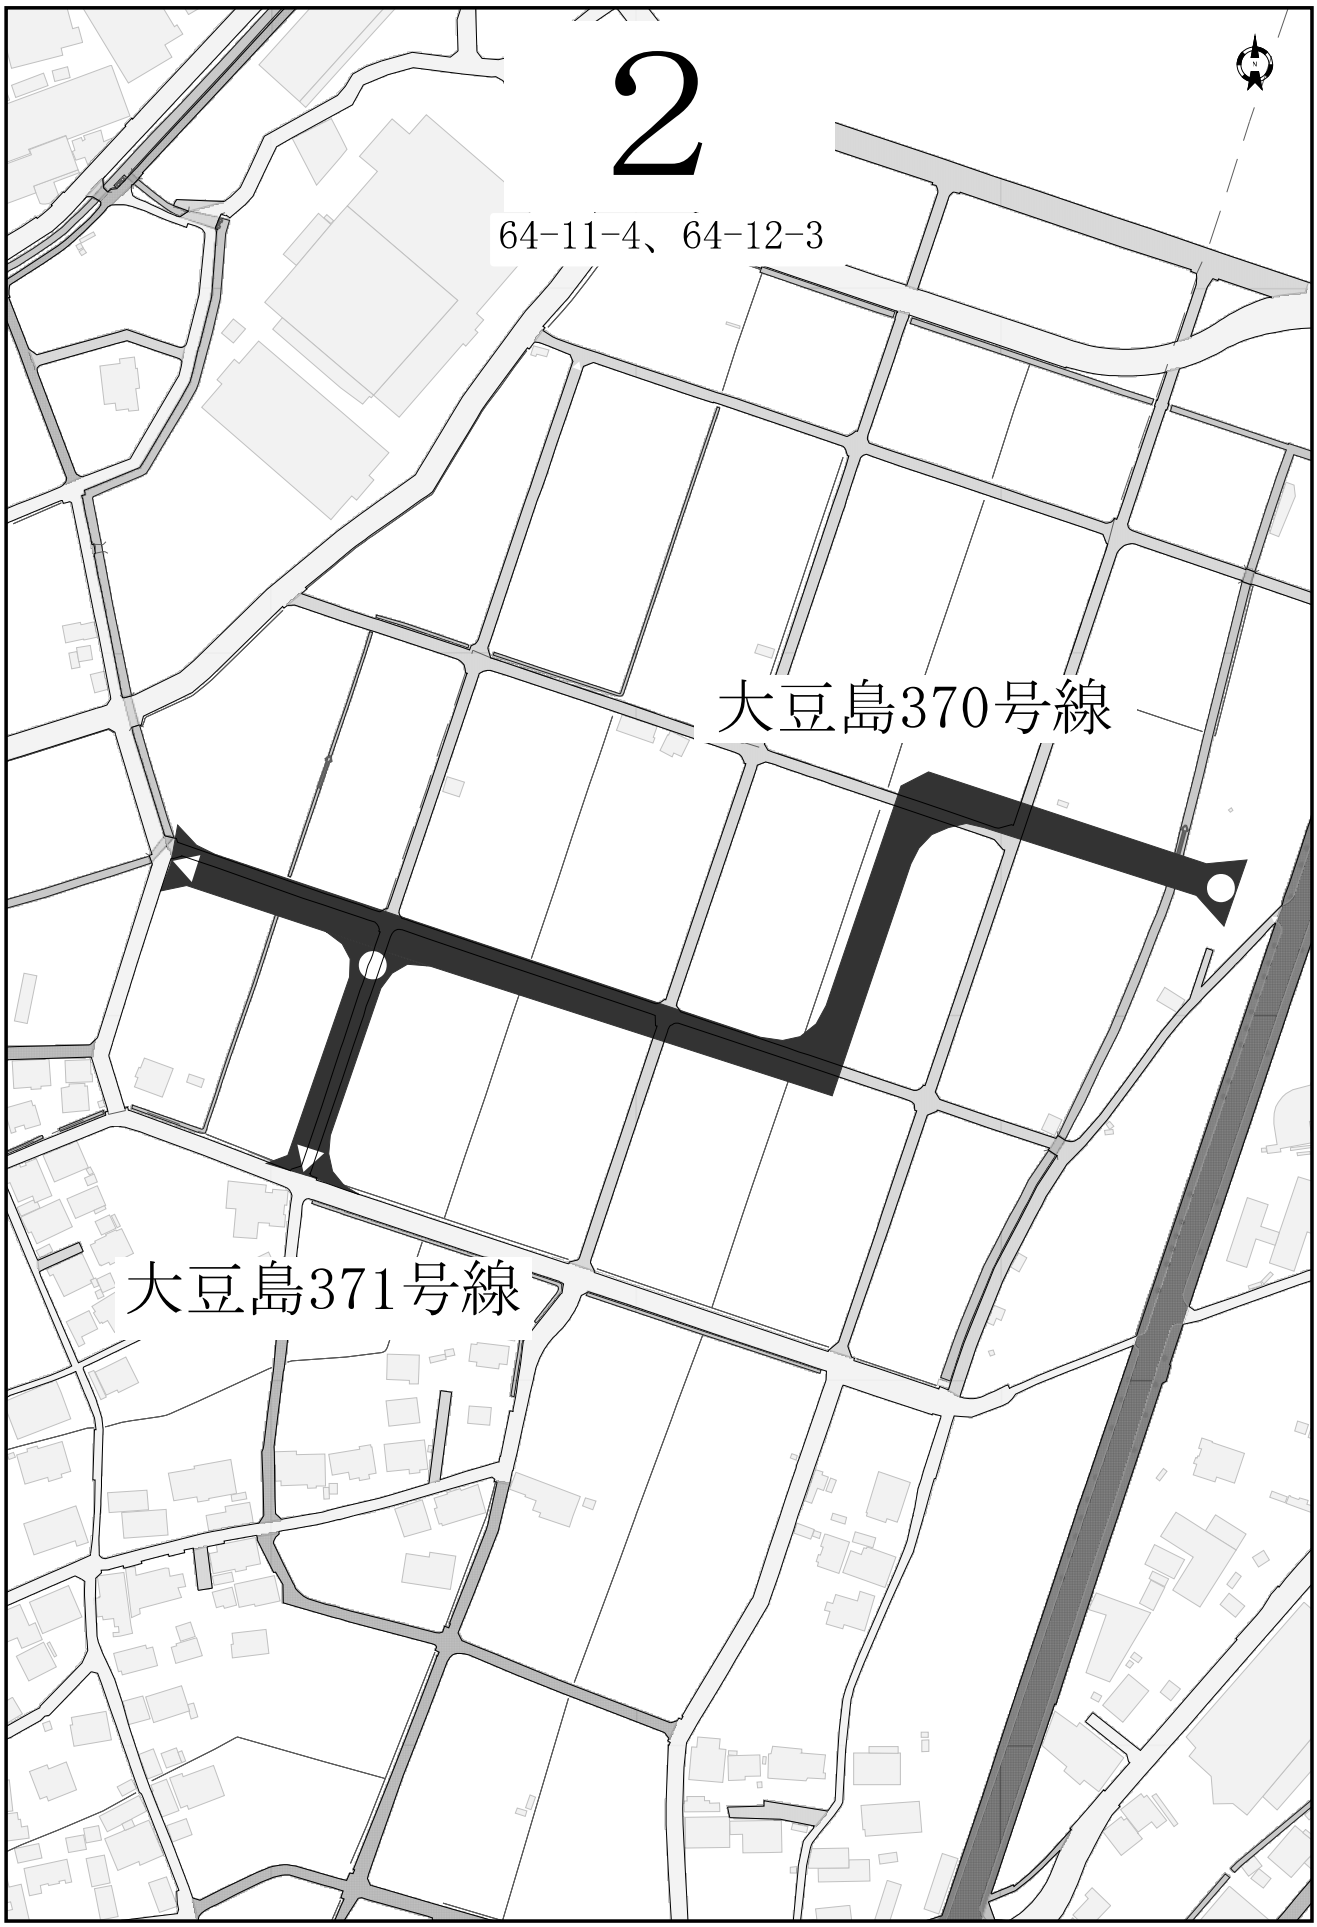

1/2500



1/2500



1/2500



1/2500




1/3500




1/2500



1/2500

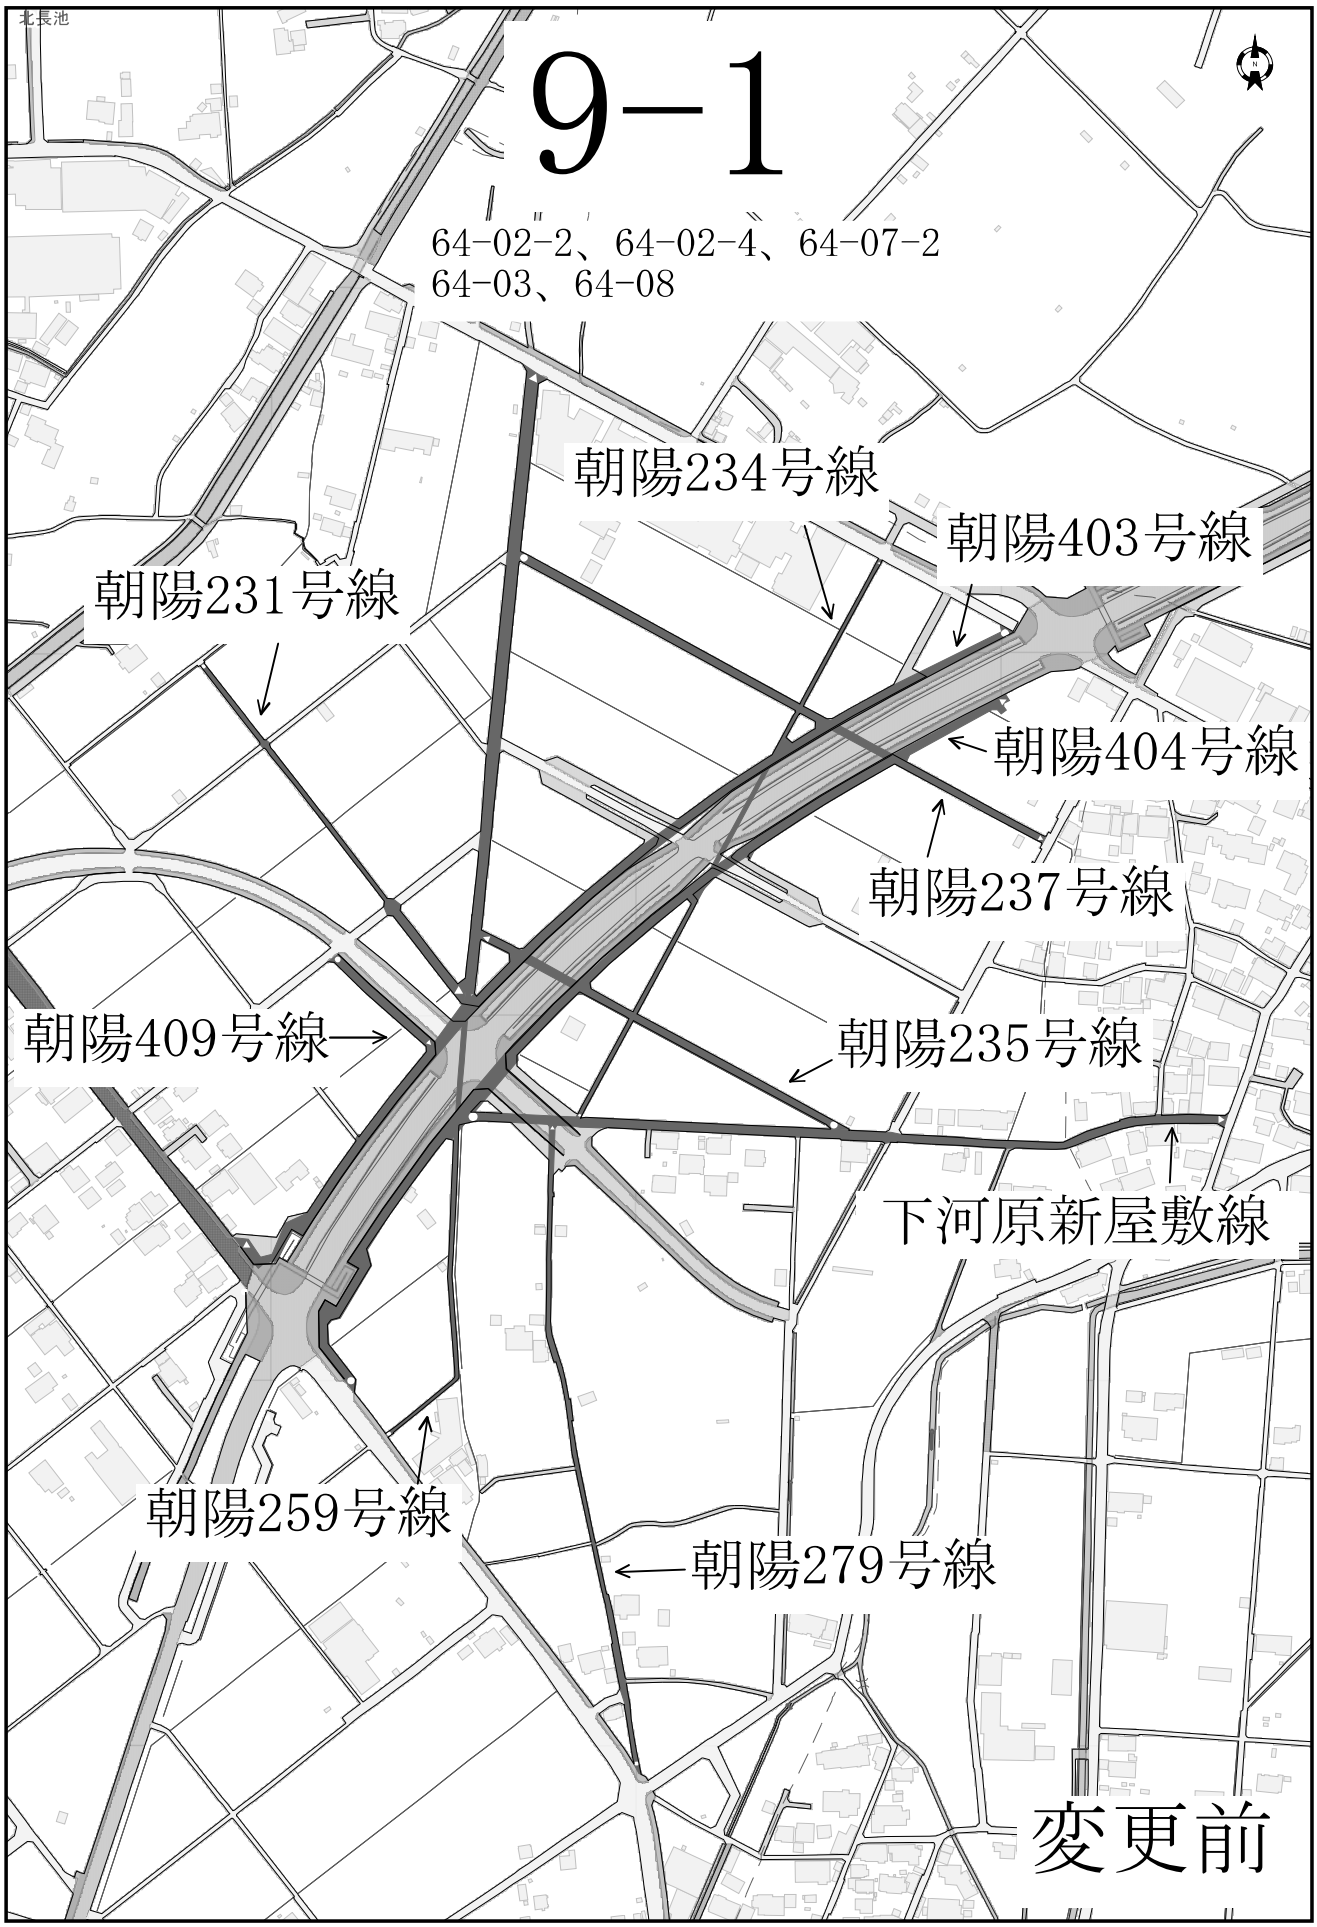
北長池
9-1
64-02-2、64-02-4、64-07-2
64-03、64-08
朝陽234号線
朝陽403号線
朝陽231号線
朝陽404号線
朝陽237号線
朝陽409号線
朝陽235号線
下河原新屋敷線
朝陽259号線
朝陽279号線
変更前

1/4000

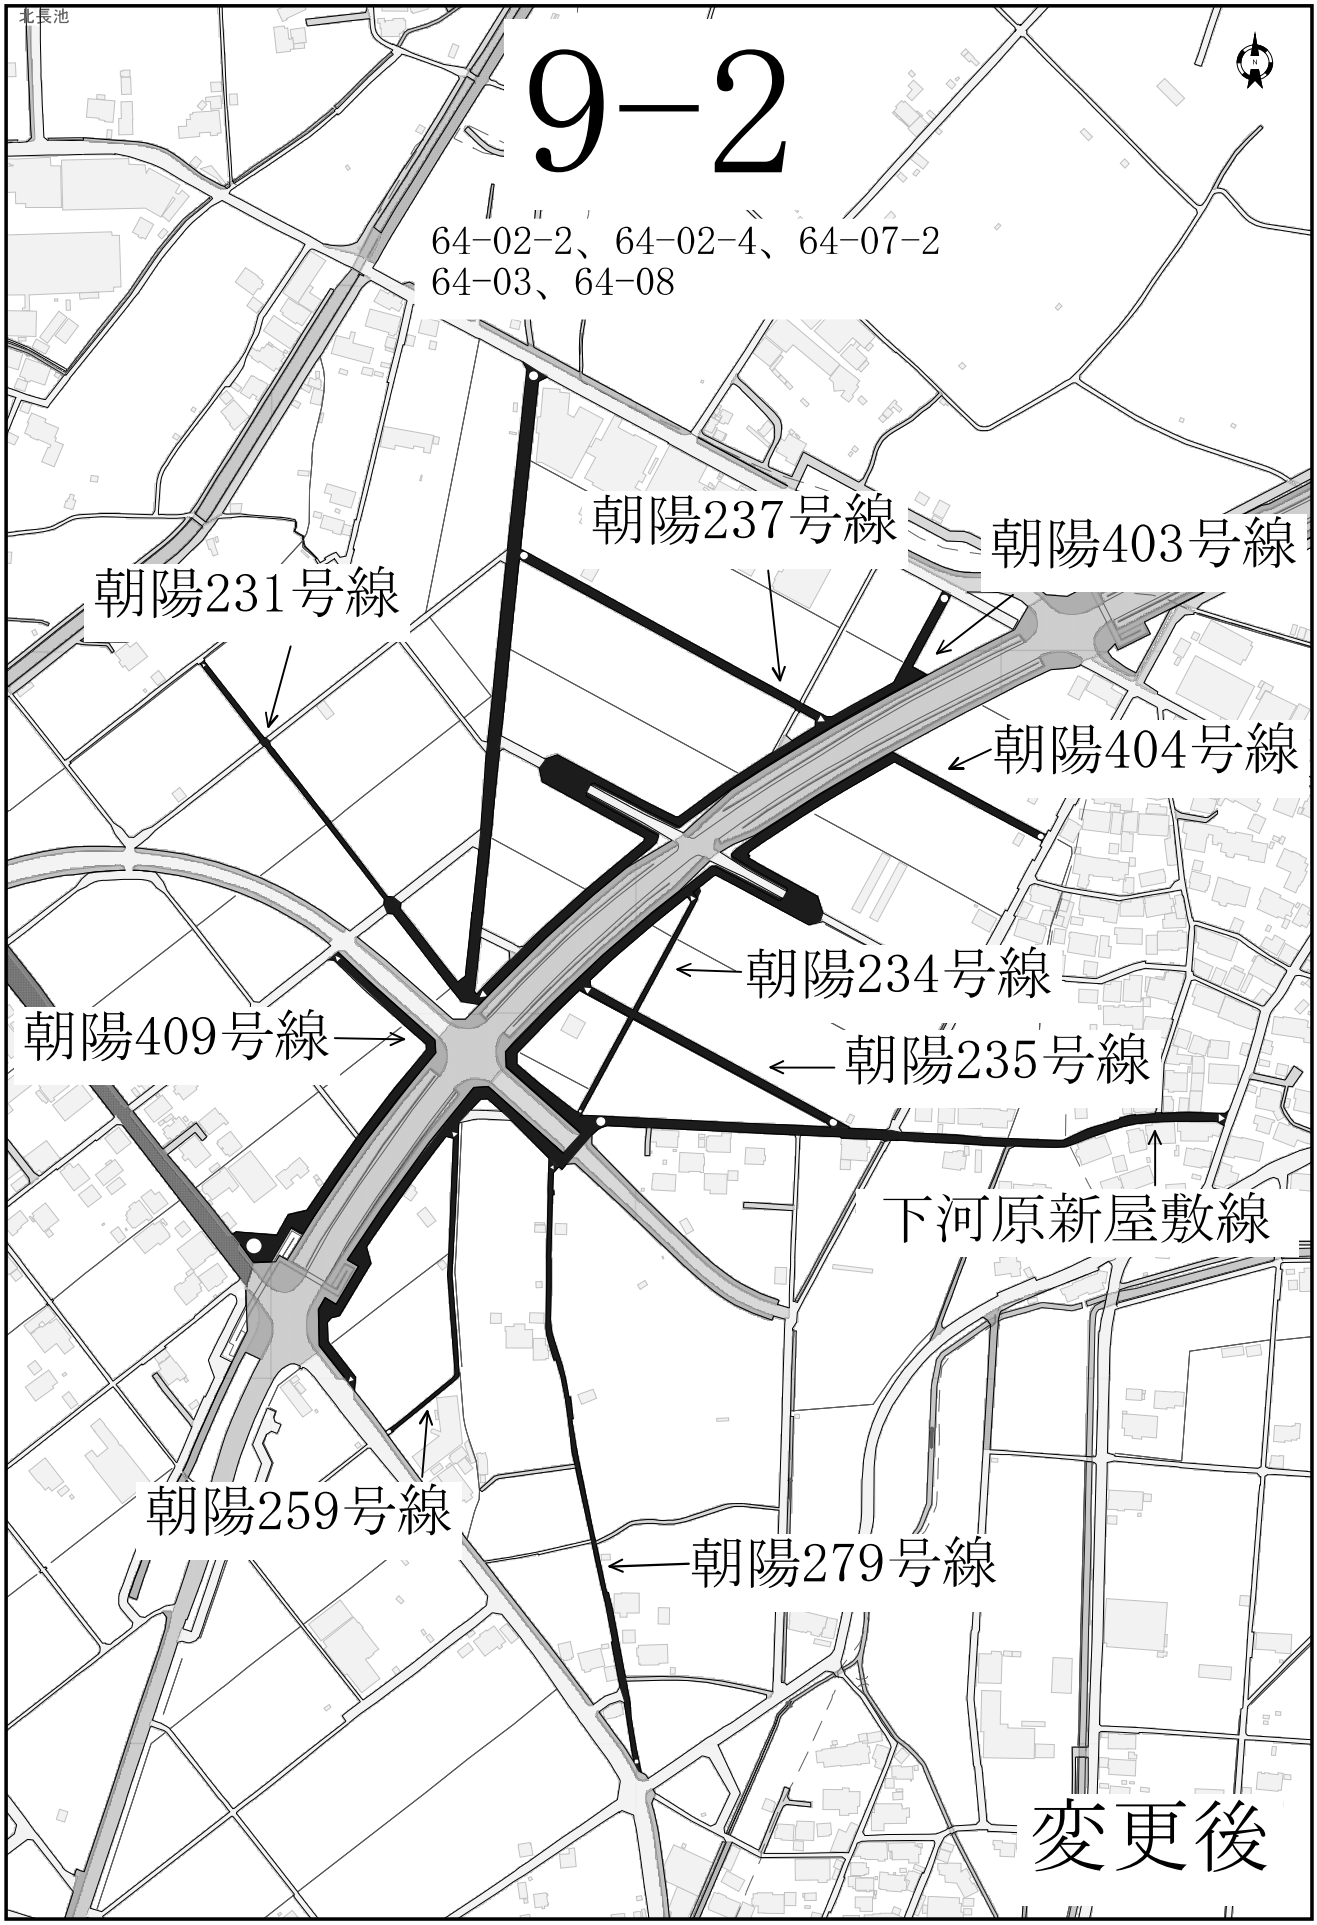
北長池
9-2
64-02-2、64-02-4、64-07-2
64-03、64-08
朝陽237号線
朝陽403号線
朝陽231号線
朝陽404号線
朝陽234号線
朝陽409号線
朝陽235号線
下河原新屋敷線
朝陽259号線
朝陽279号線
変更後

1/4000



1/2500

11

22-06、22-07



1/2500

12


30-10、31-10、31-11、32-10



1/4500

13

32-11、33-11

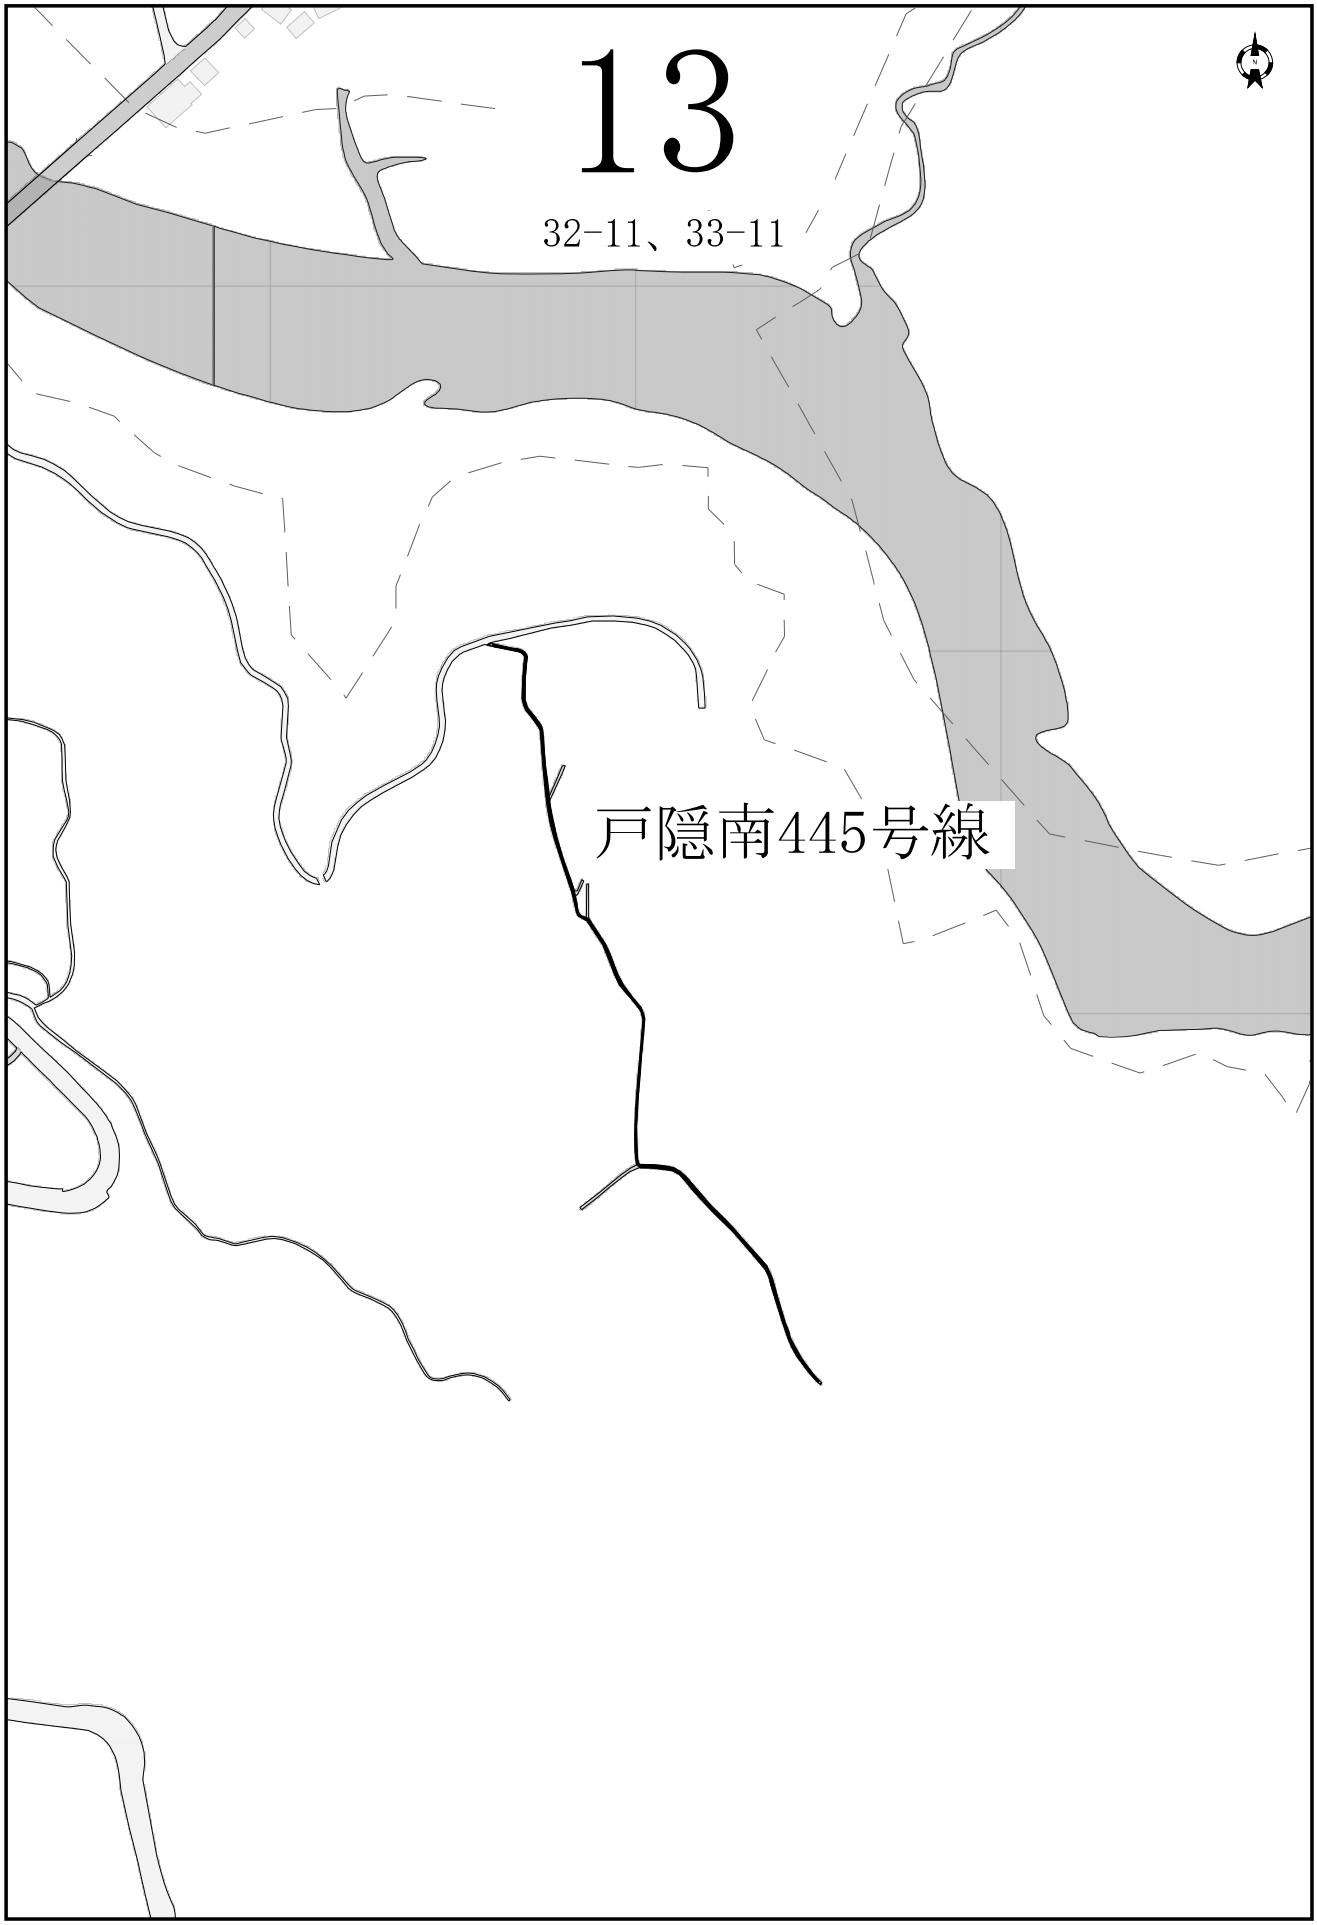

1/2500