


51. 長野大通り線自転車道整備事業

事業年度 平成22年度 関係機関との協議

平成23年度～平成24年度 工事予定

劣化した長野大通り線の自転車道の舗装を整備して、カラー舗装化により明確にする。


平面図

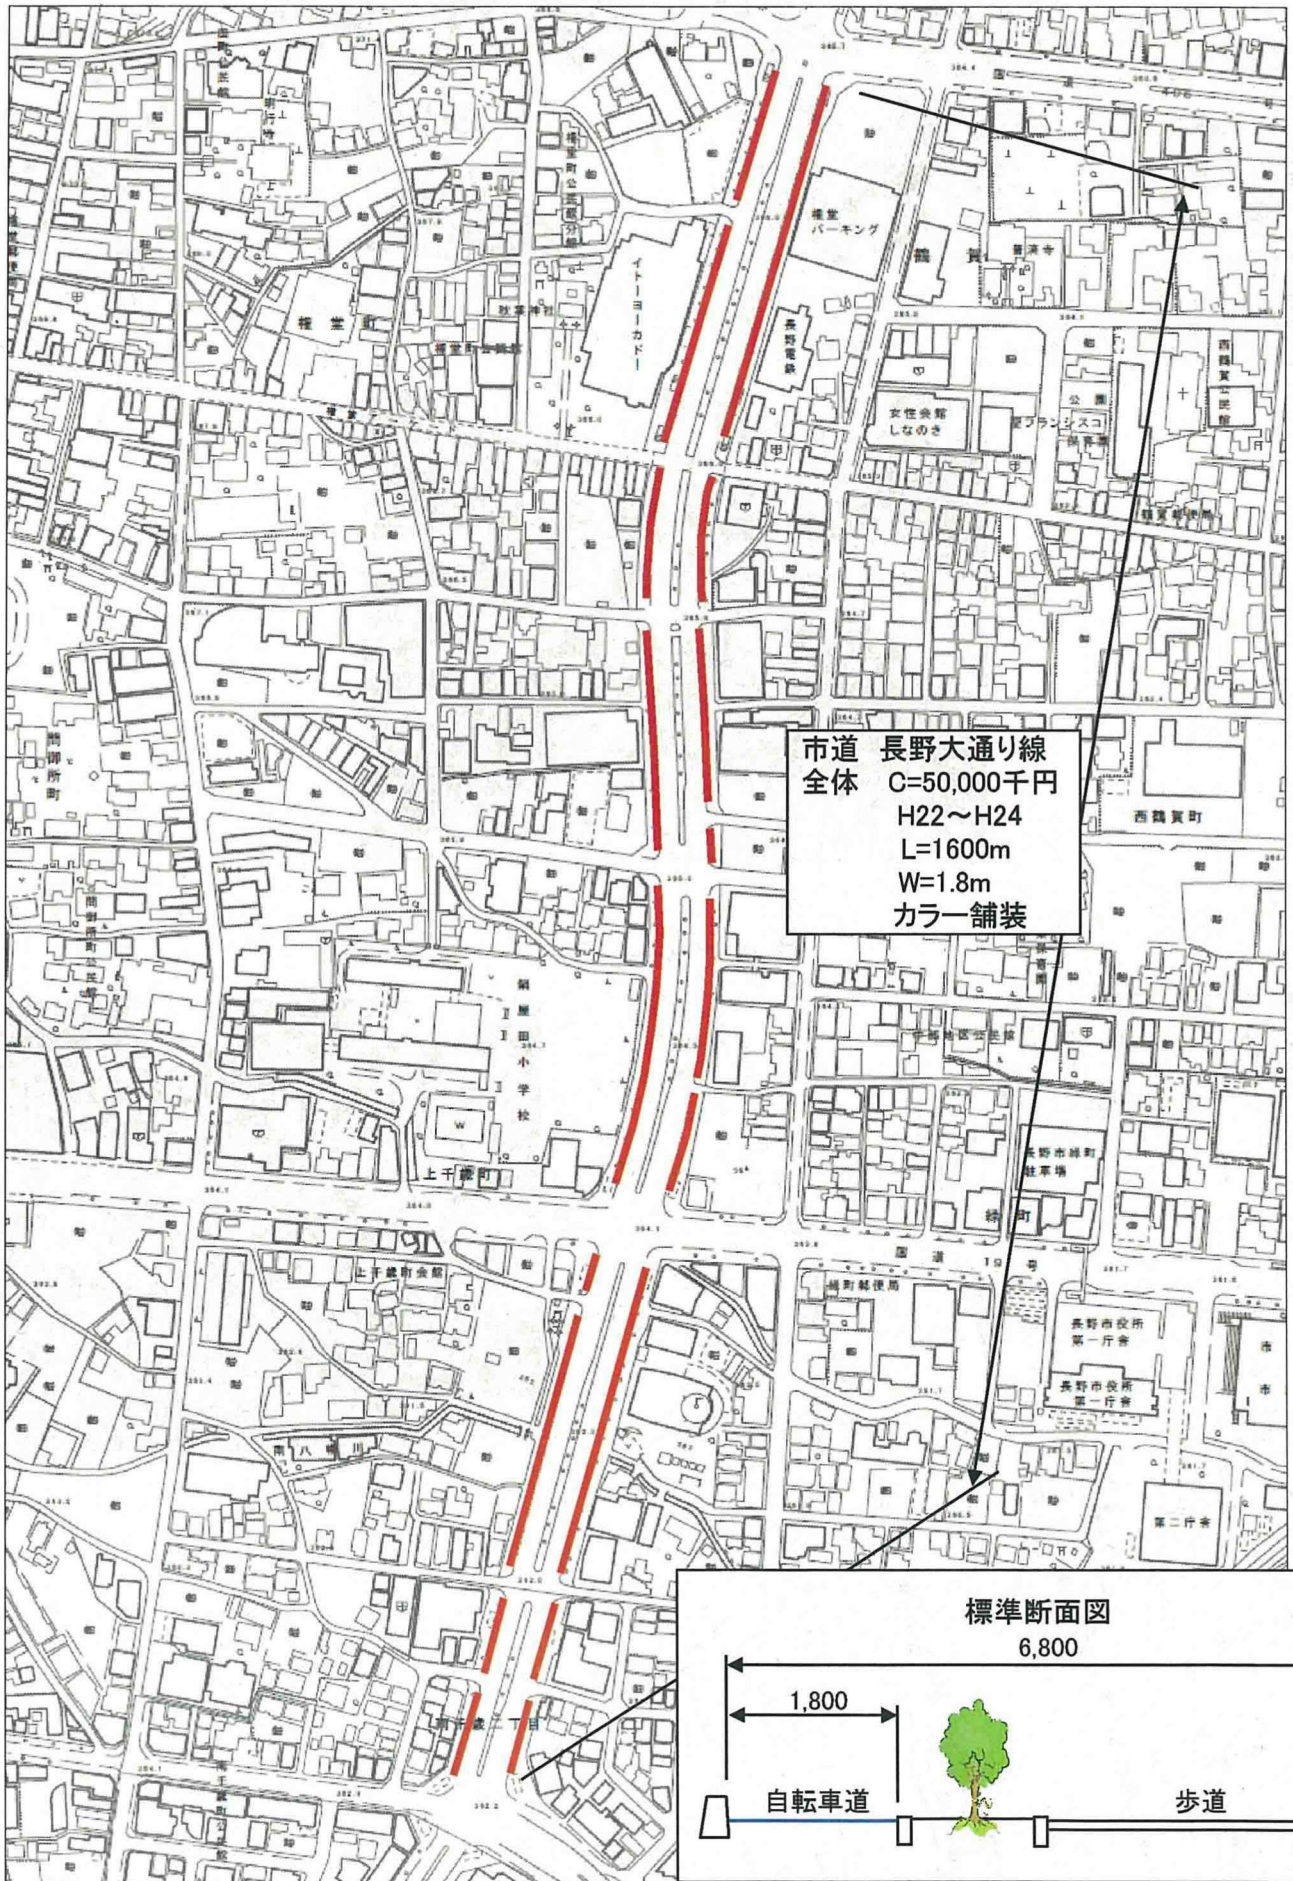

現況写真



完成イメージ図

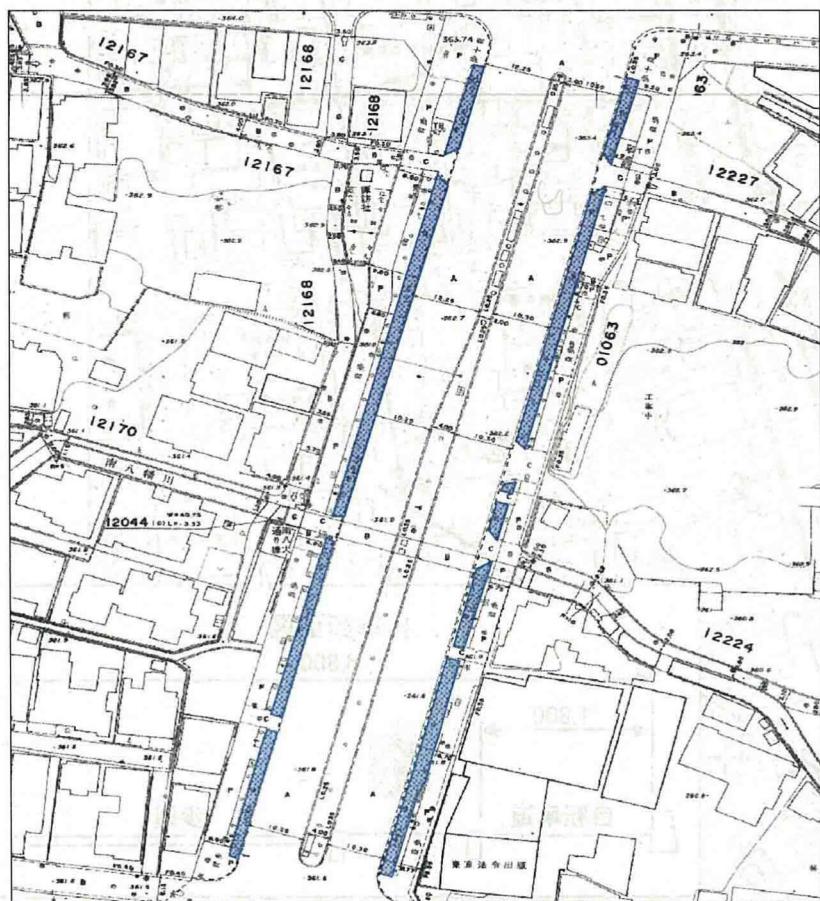


52. 市道長野西87号線整備事業


事業年度 平成22年度～24年度

現在、アスファルト舗装の道路を周辺の歴史的な環境と併せ、石畳風舗装に整備する


平面図

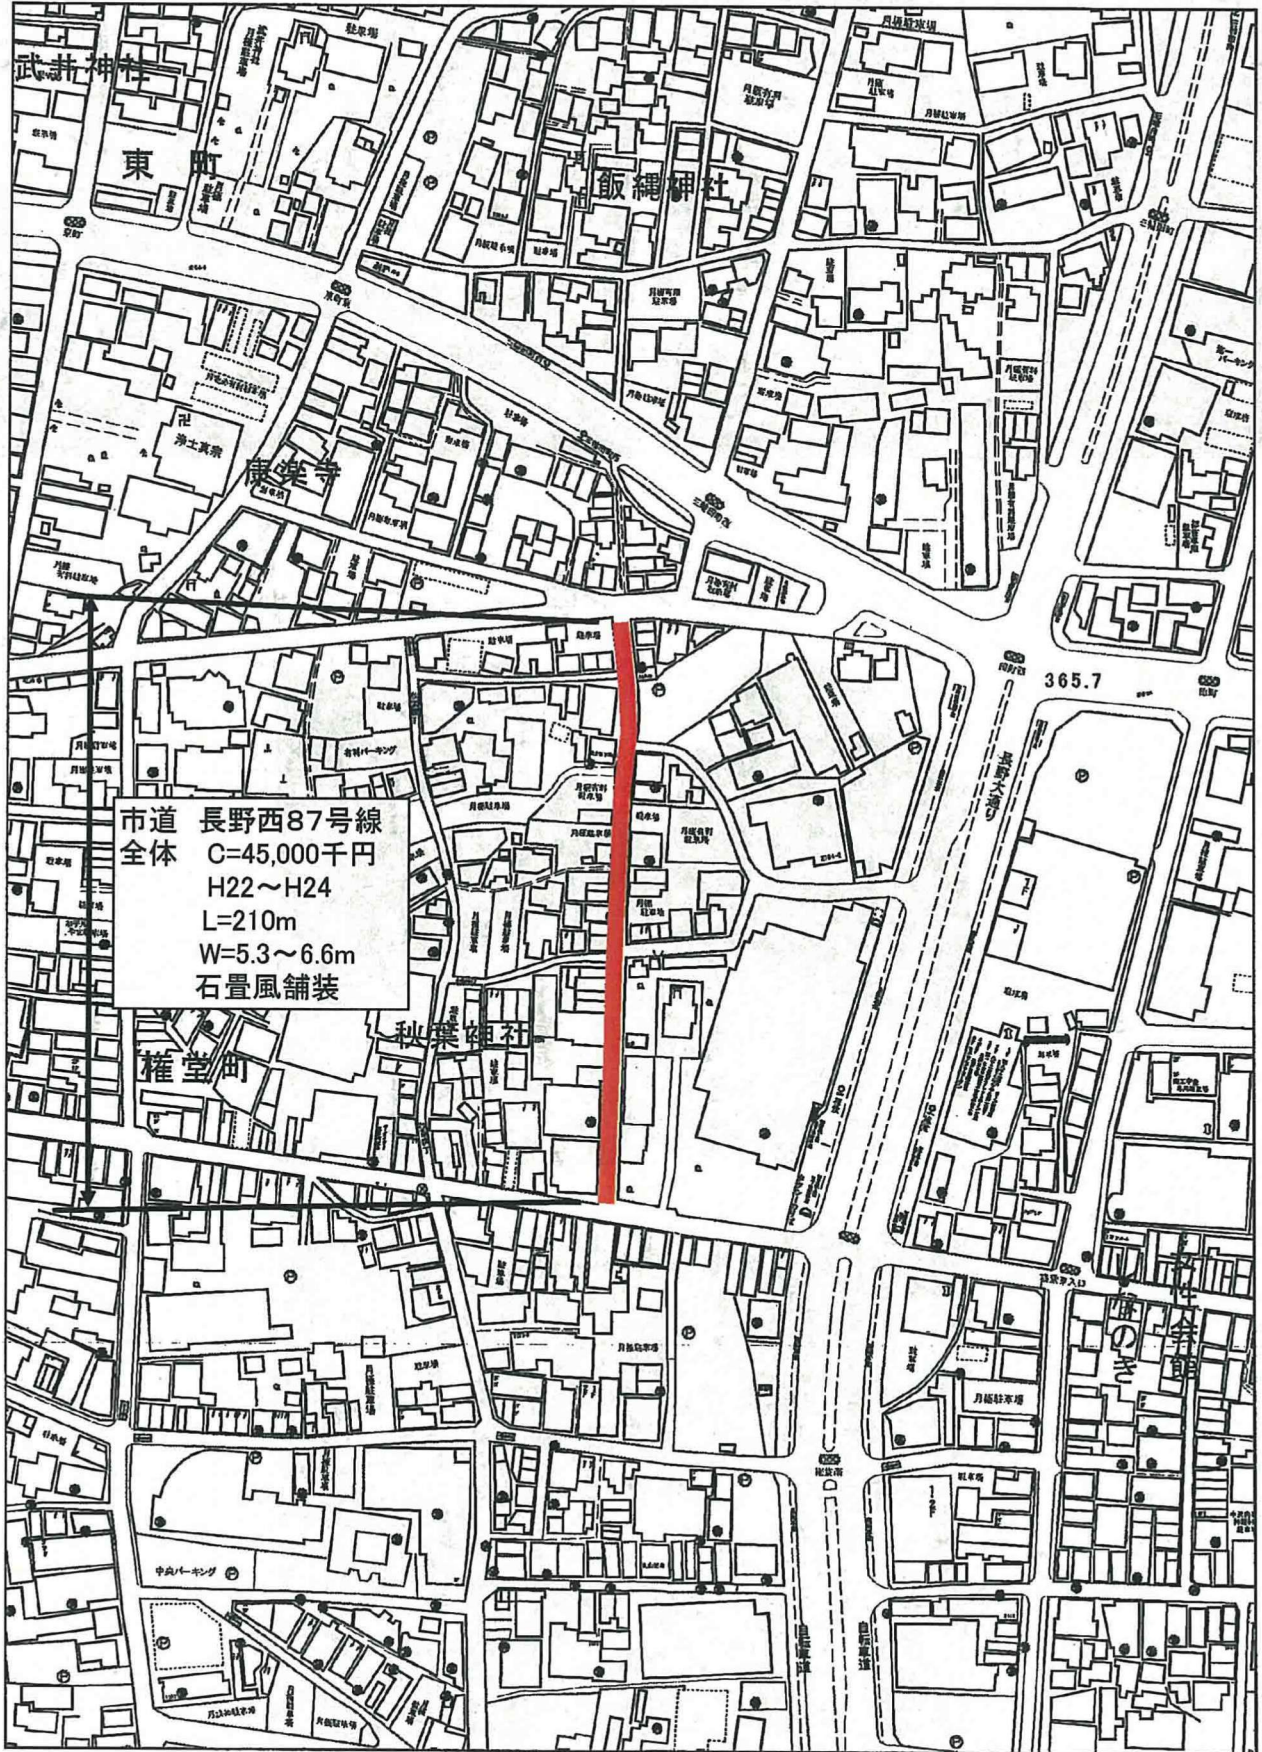

現況写真

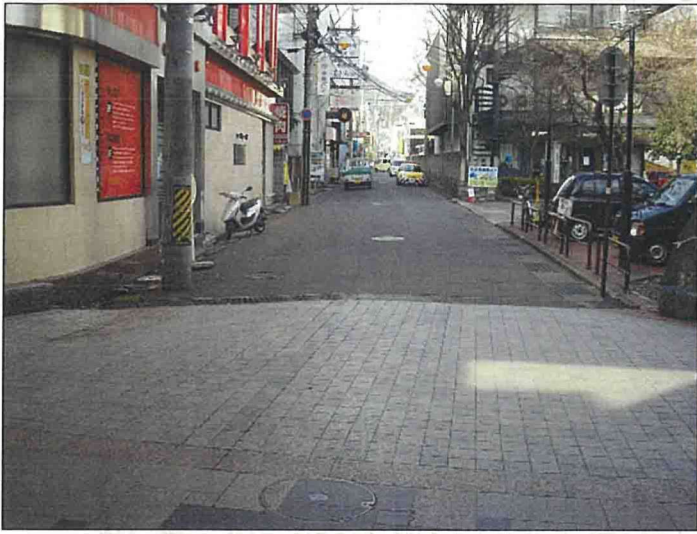

完成イメージ図

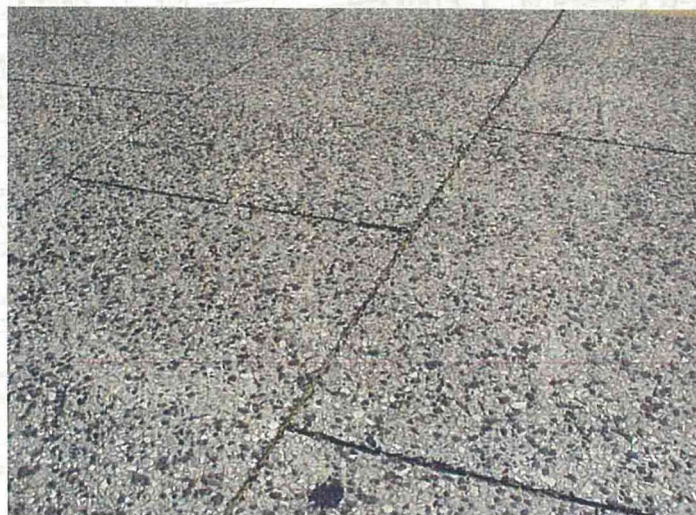


53. 市道長野西203号線外四線整備事業

事業期間 平成23年～24年度

現在、アスファルト舗装の道路を周辺の道路環境と併せ、石畳風舗装に整備する

平面図

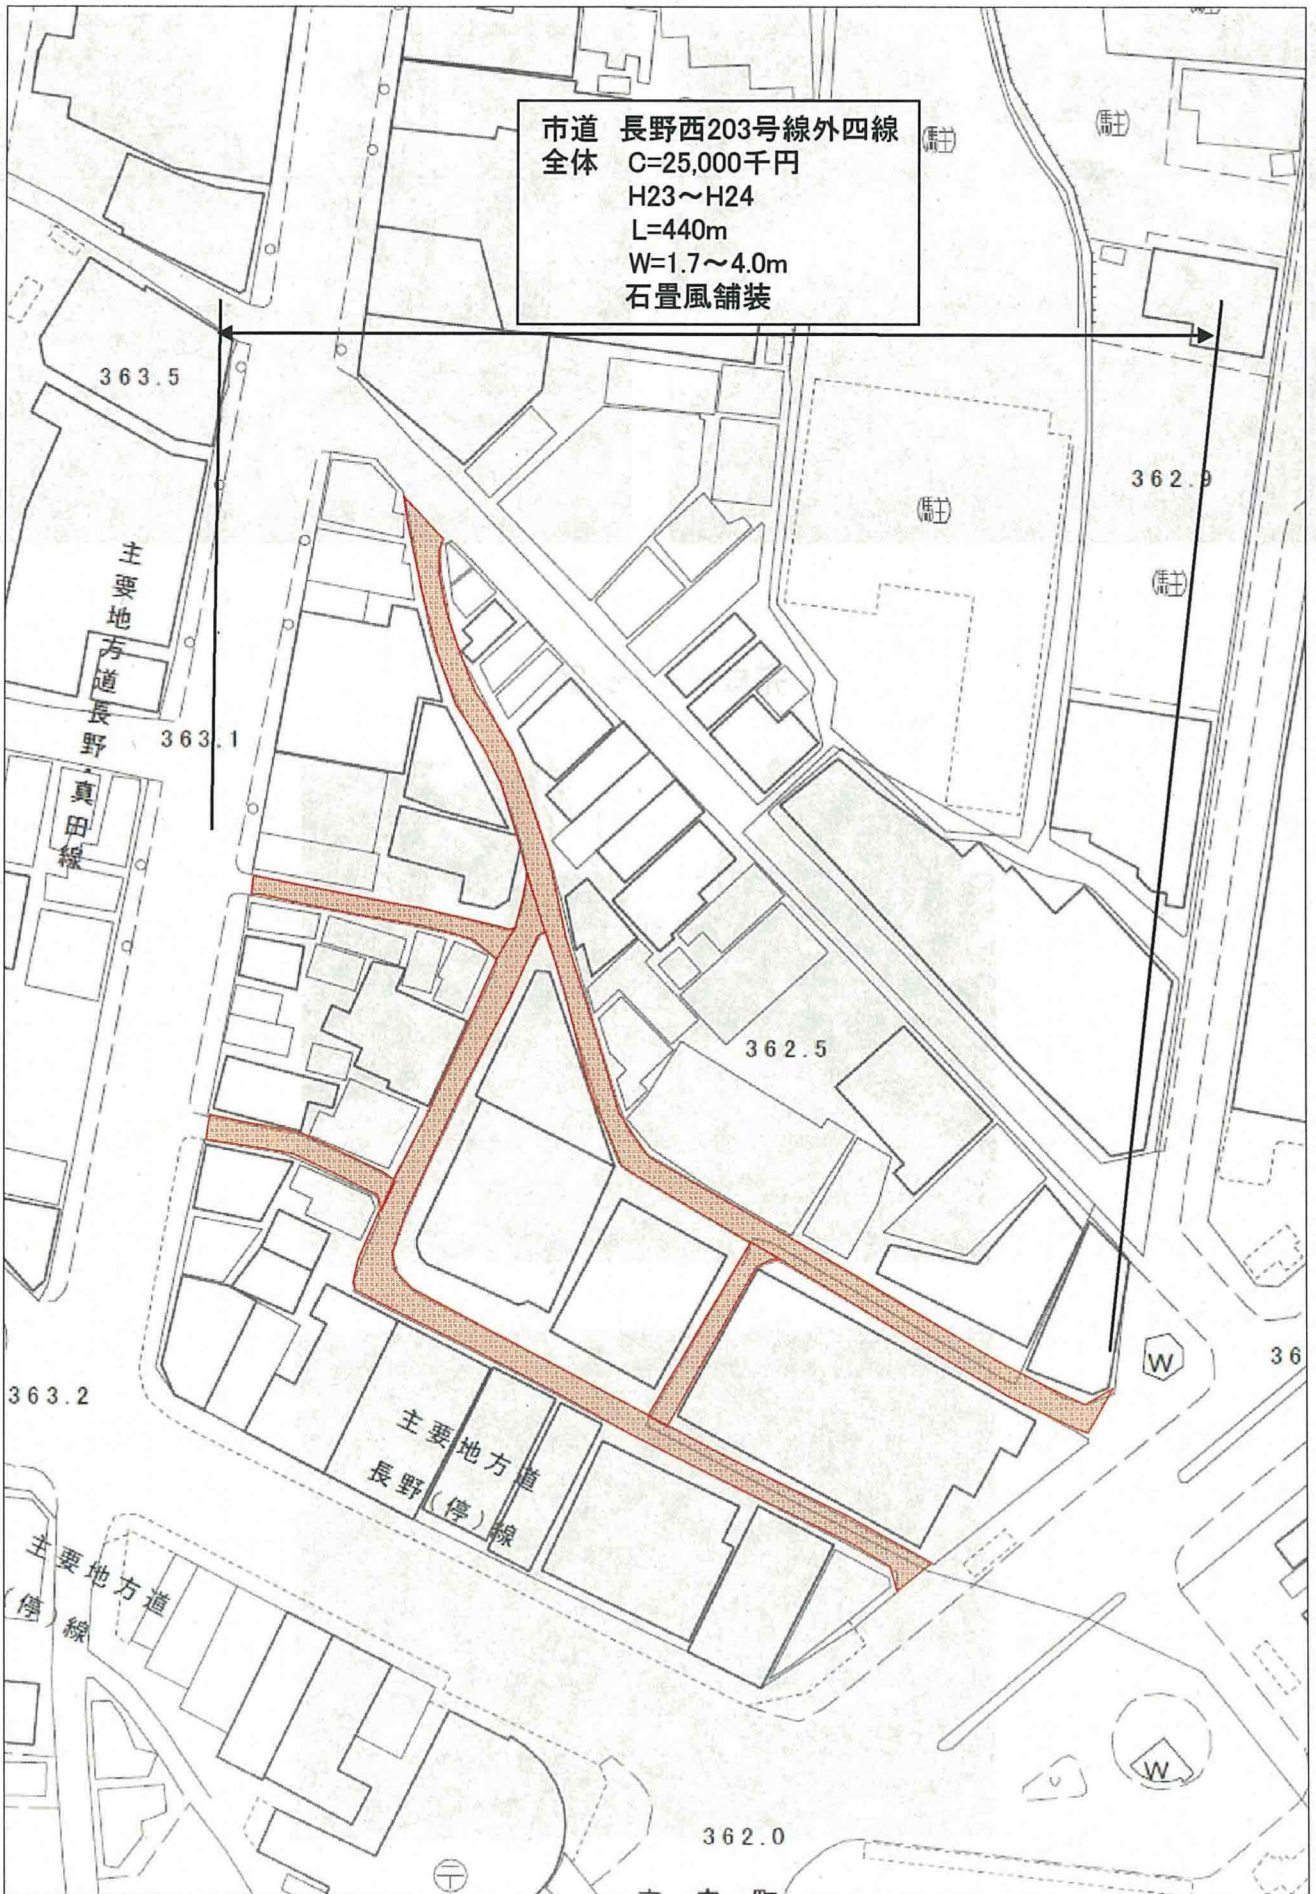

現況写真



完成イメージ図

