



長野都市計画事業 長野駅周辺第二土地区画整理事業

資料 2

公園 位置図

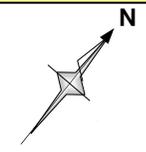

..... 第二期 長野市中心市街地活性化
基本計画区域

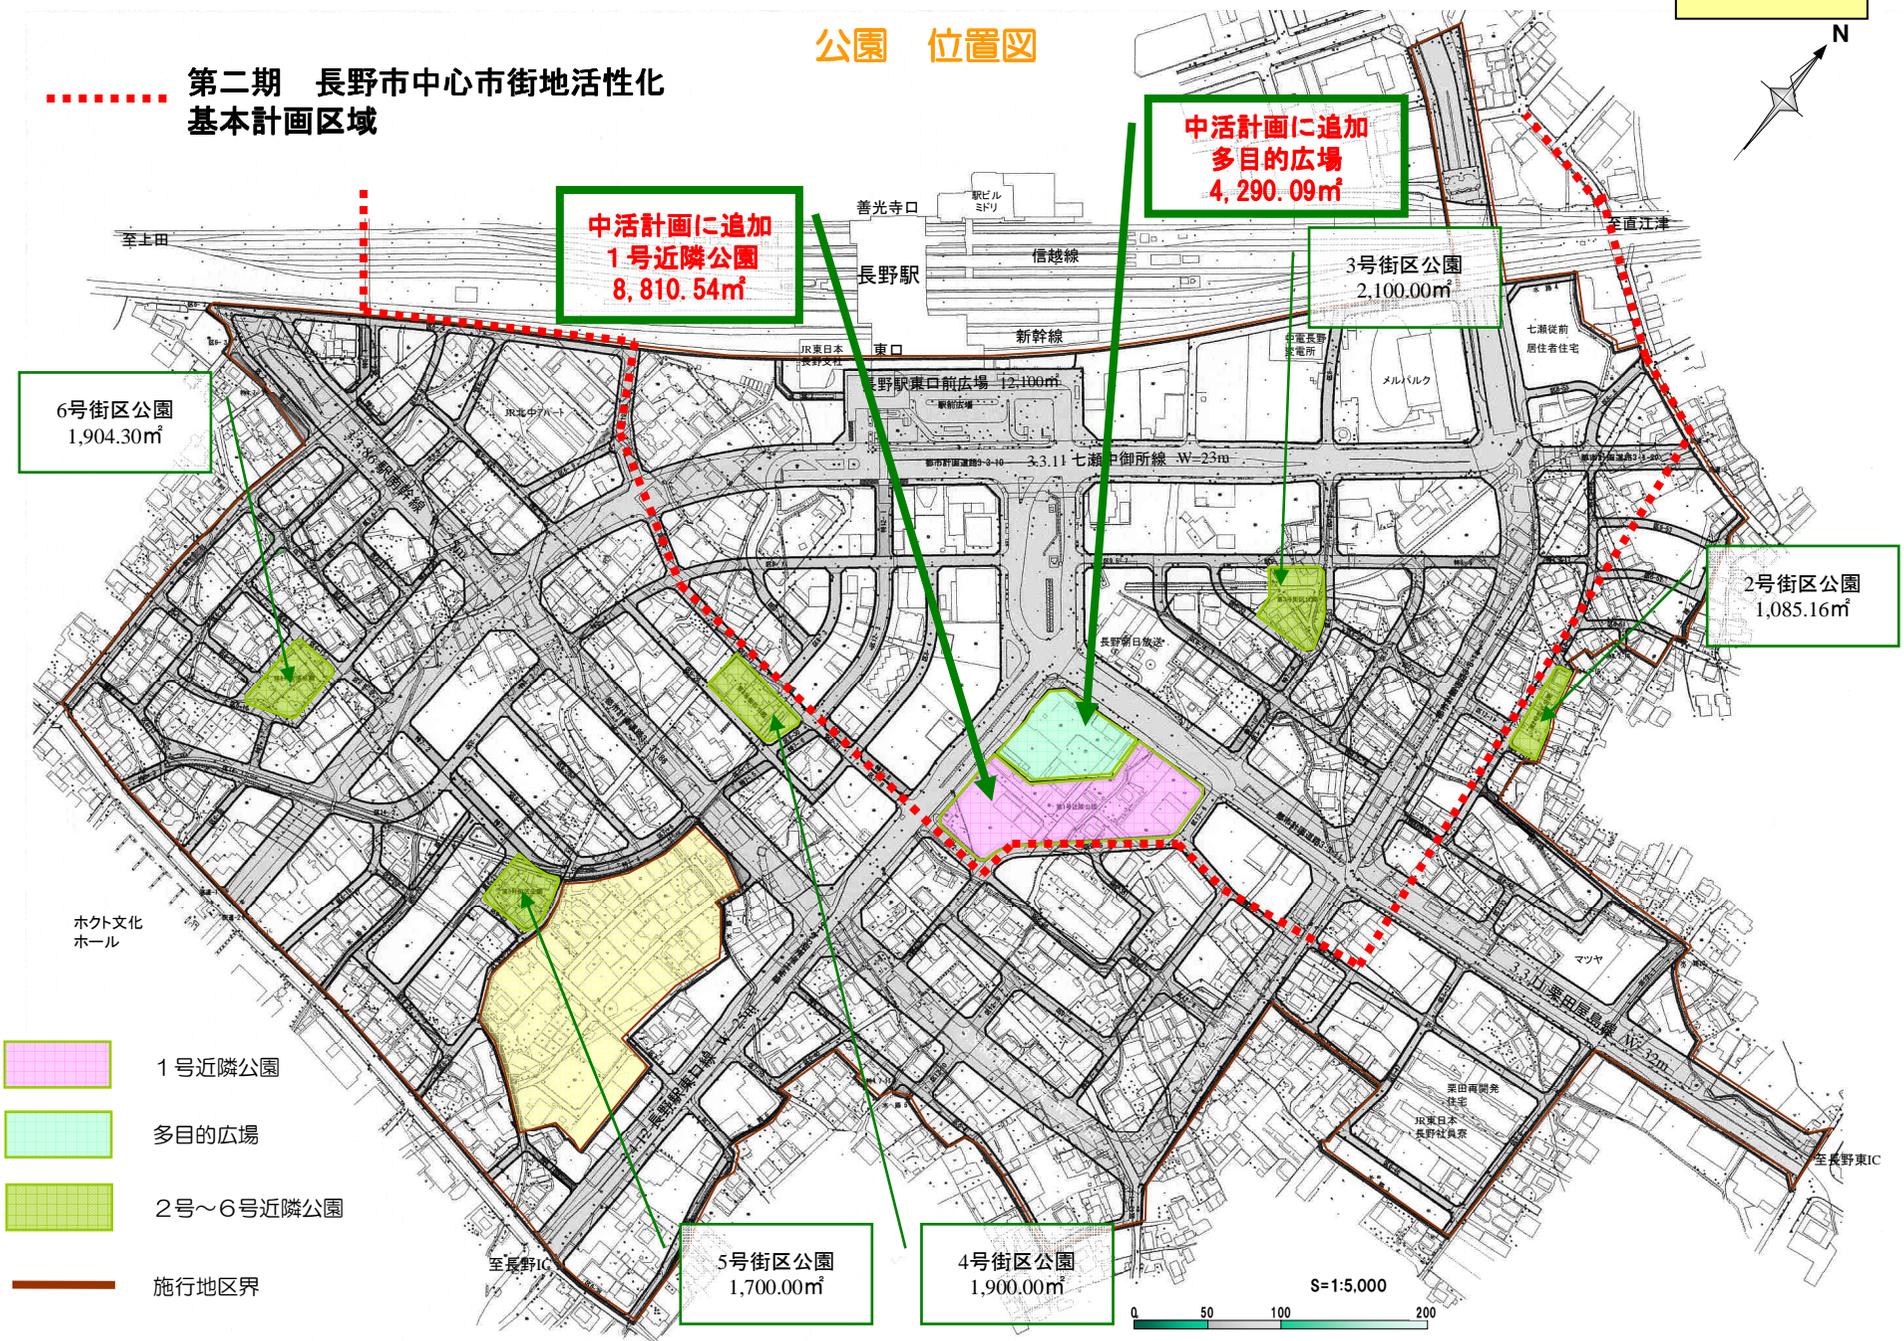

中活計画に追加
1号近隣公園
8,810.54㎡

中活計画に追加
多目的広場
4,290.09㎡

3号街区公園
2,100.00㎡

2号街区公園
1,085.16㎡

6号街区公園
1,904.30㎡

5号街区公園
1,700.00㎡

4号街区公園
1,900.00㎡

- 1号近隣公園
- 多目的広場
- 2号～6号近隣公園
- 施行地区界

