



⑬ 善光寺門前オープンカフェ運営事業

道路占用許可の特例制度を活用して整備・設置する施設等（オープンカフェ、バナー広告）のイメージ


平面図

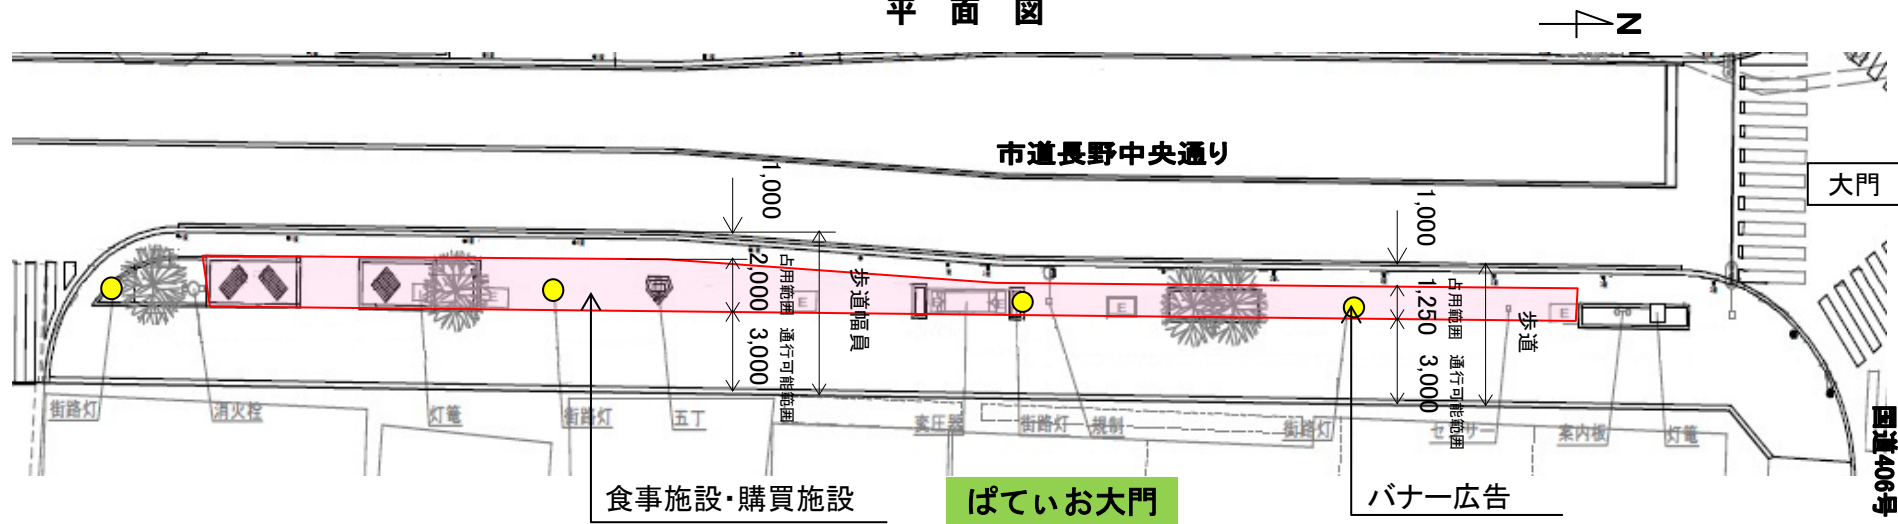

バナー広告イメージ

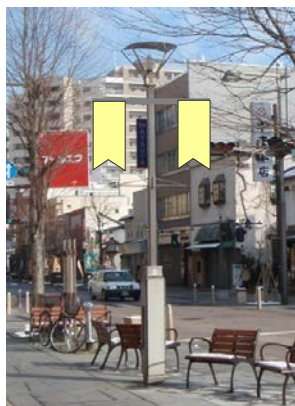

標準横断面

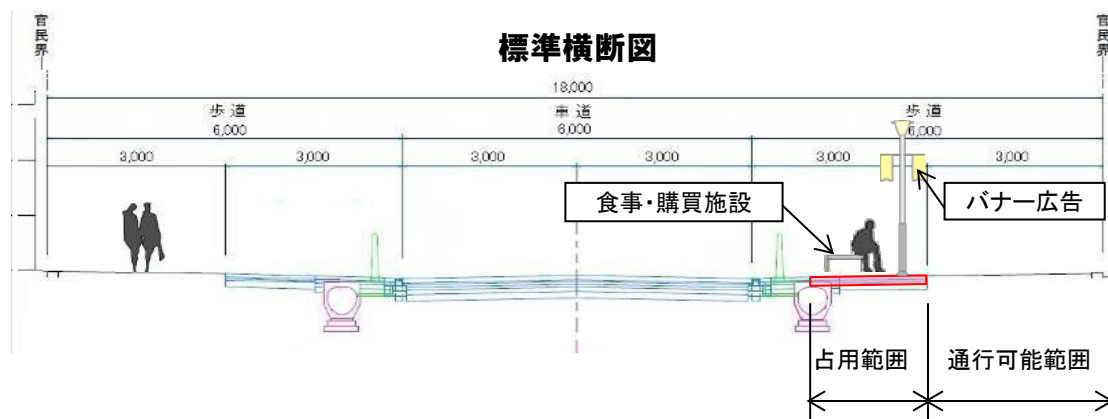

【凡例】 道路占用許可の特例の対象となる施設 ● バナー広告 食事施設・購買施設（テーブル・椅子等）