


資料1 (検討を行なう範囲を示す1階平面図 1/2)

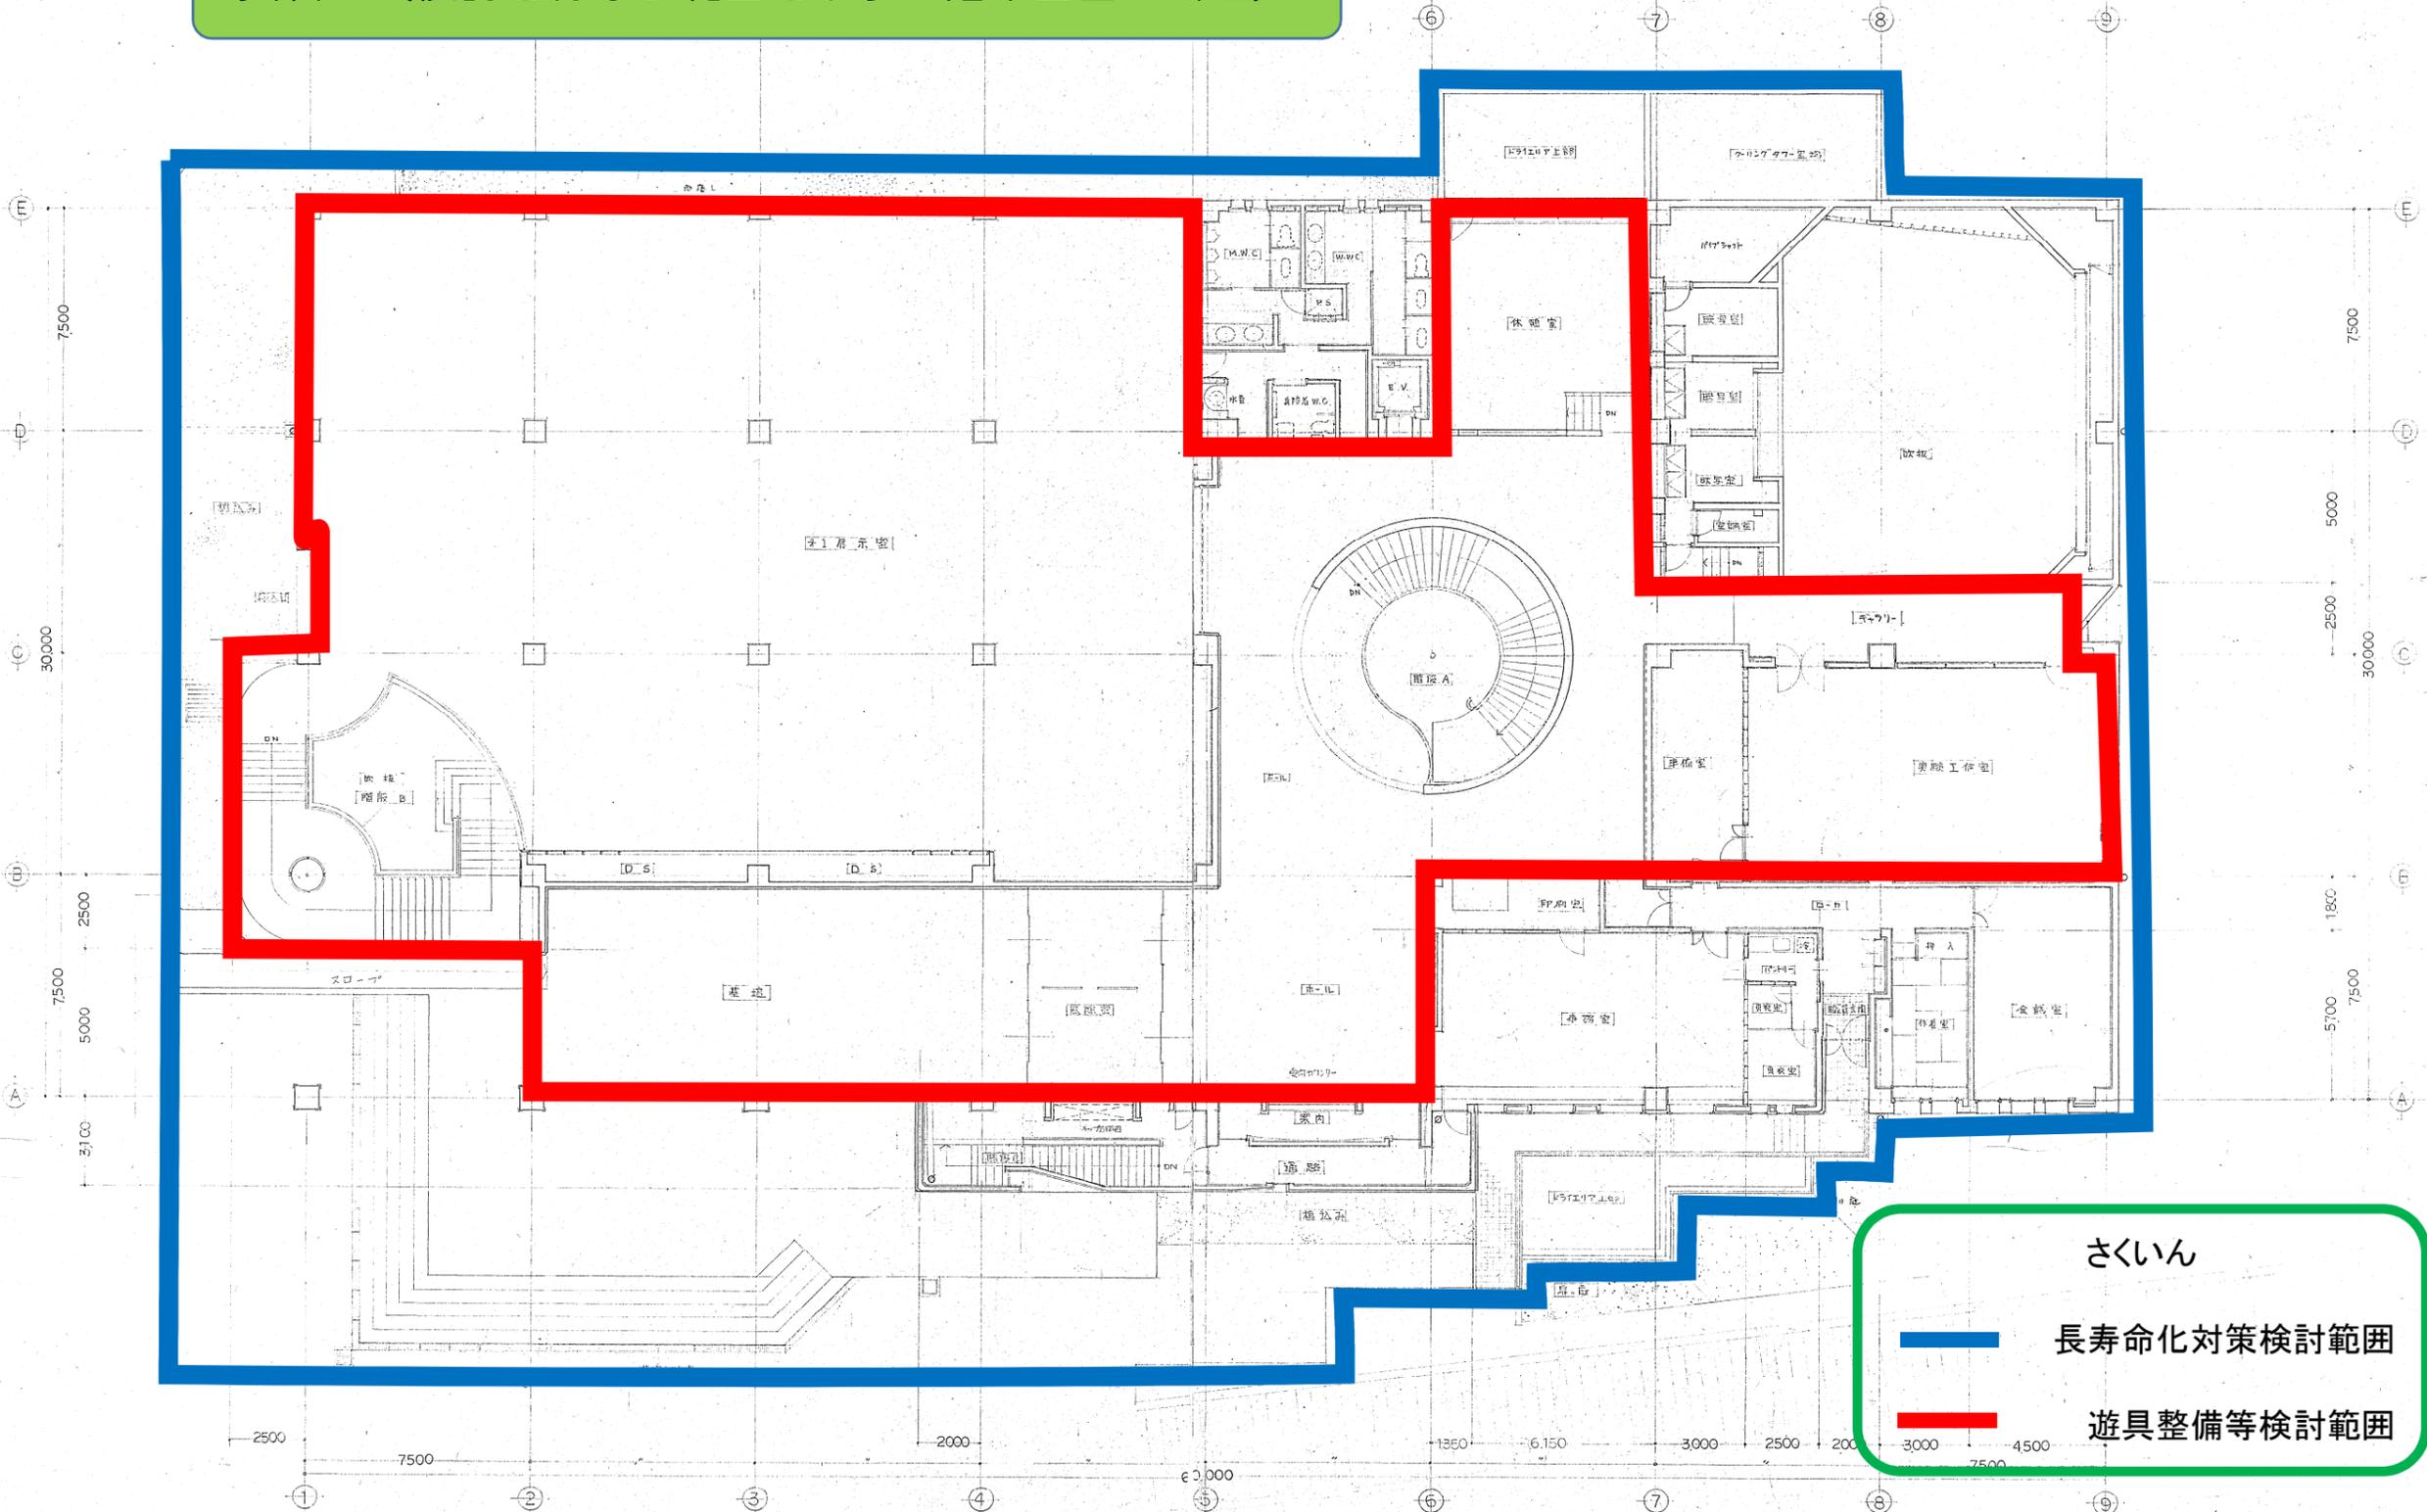


さくいん

— 長寿命化対策検討範囲

— 遊具整備等検討範囲

資料1 (検討を行なう範囲を示す地階平面図 2/2)

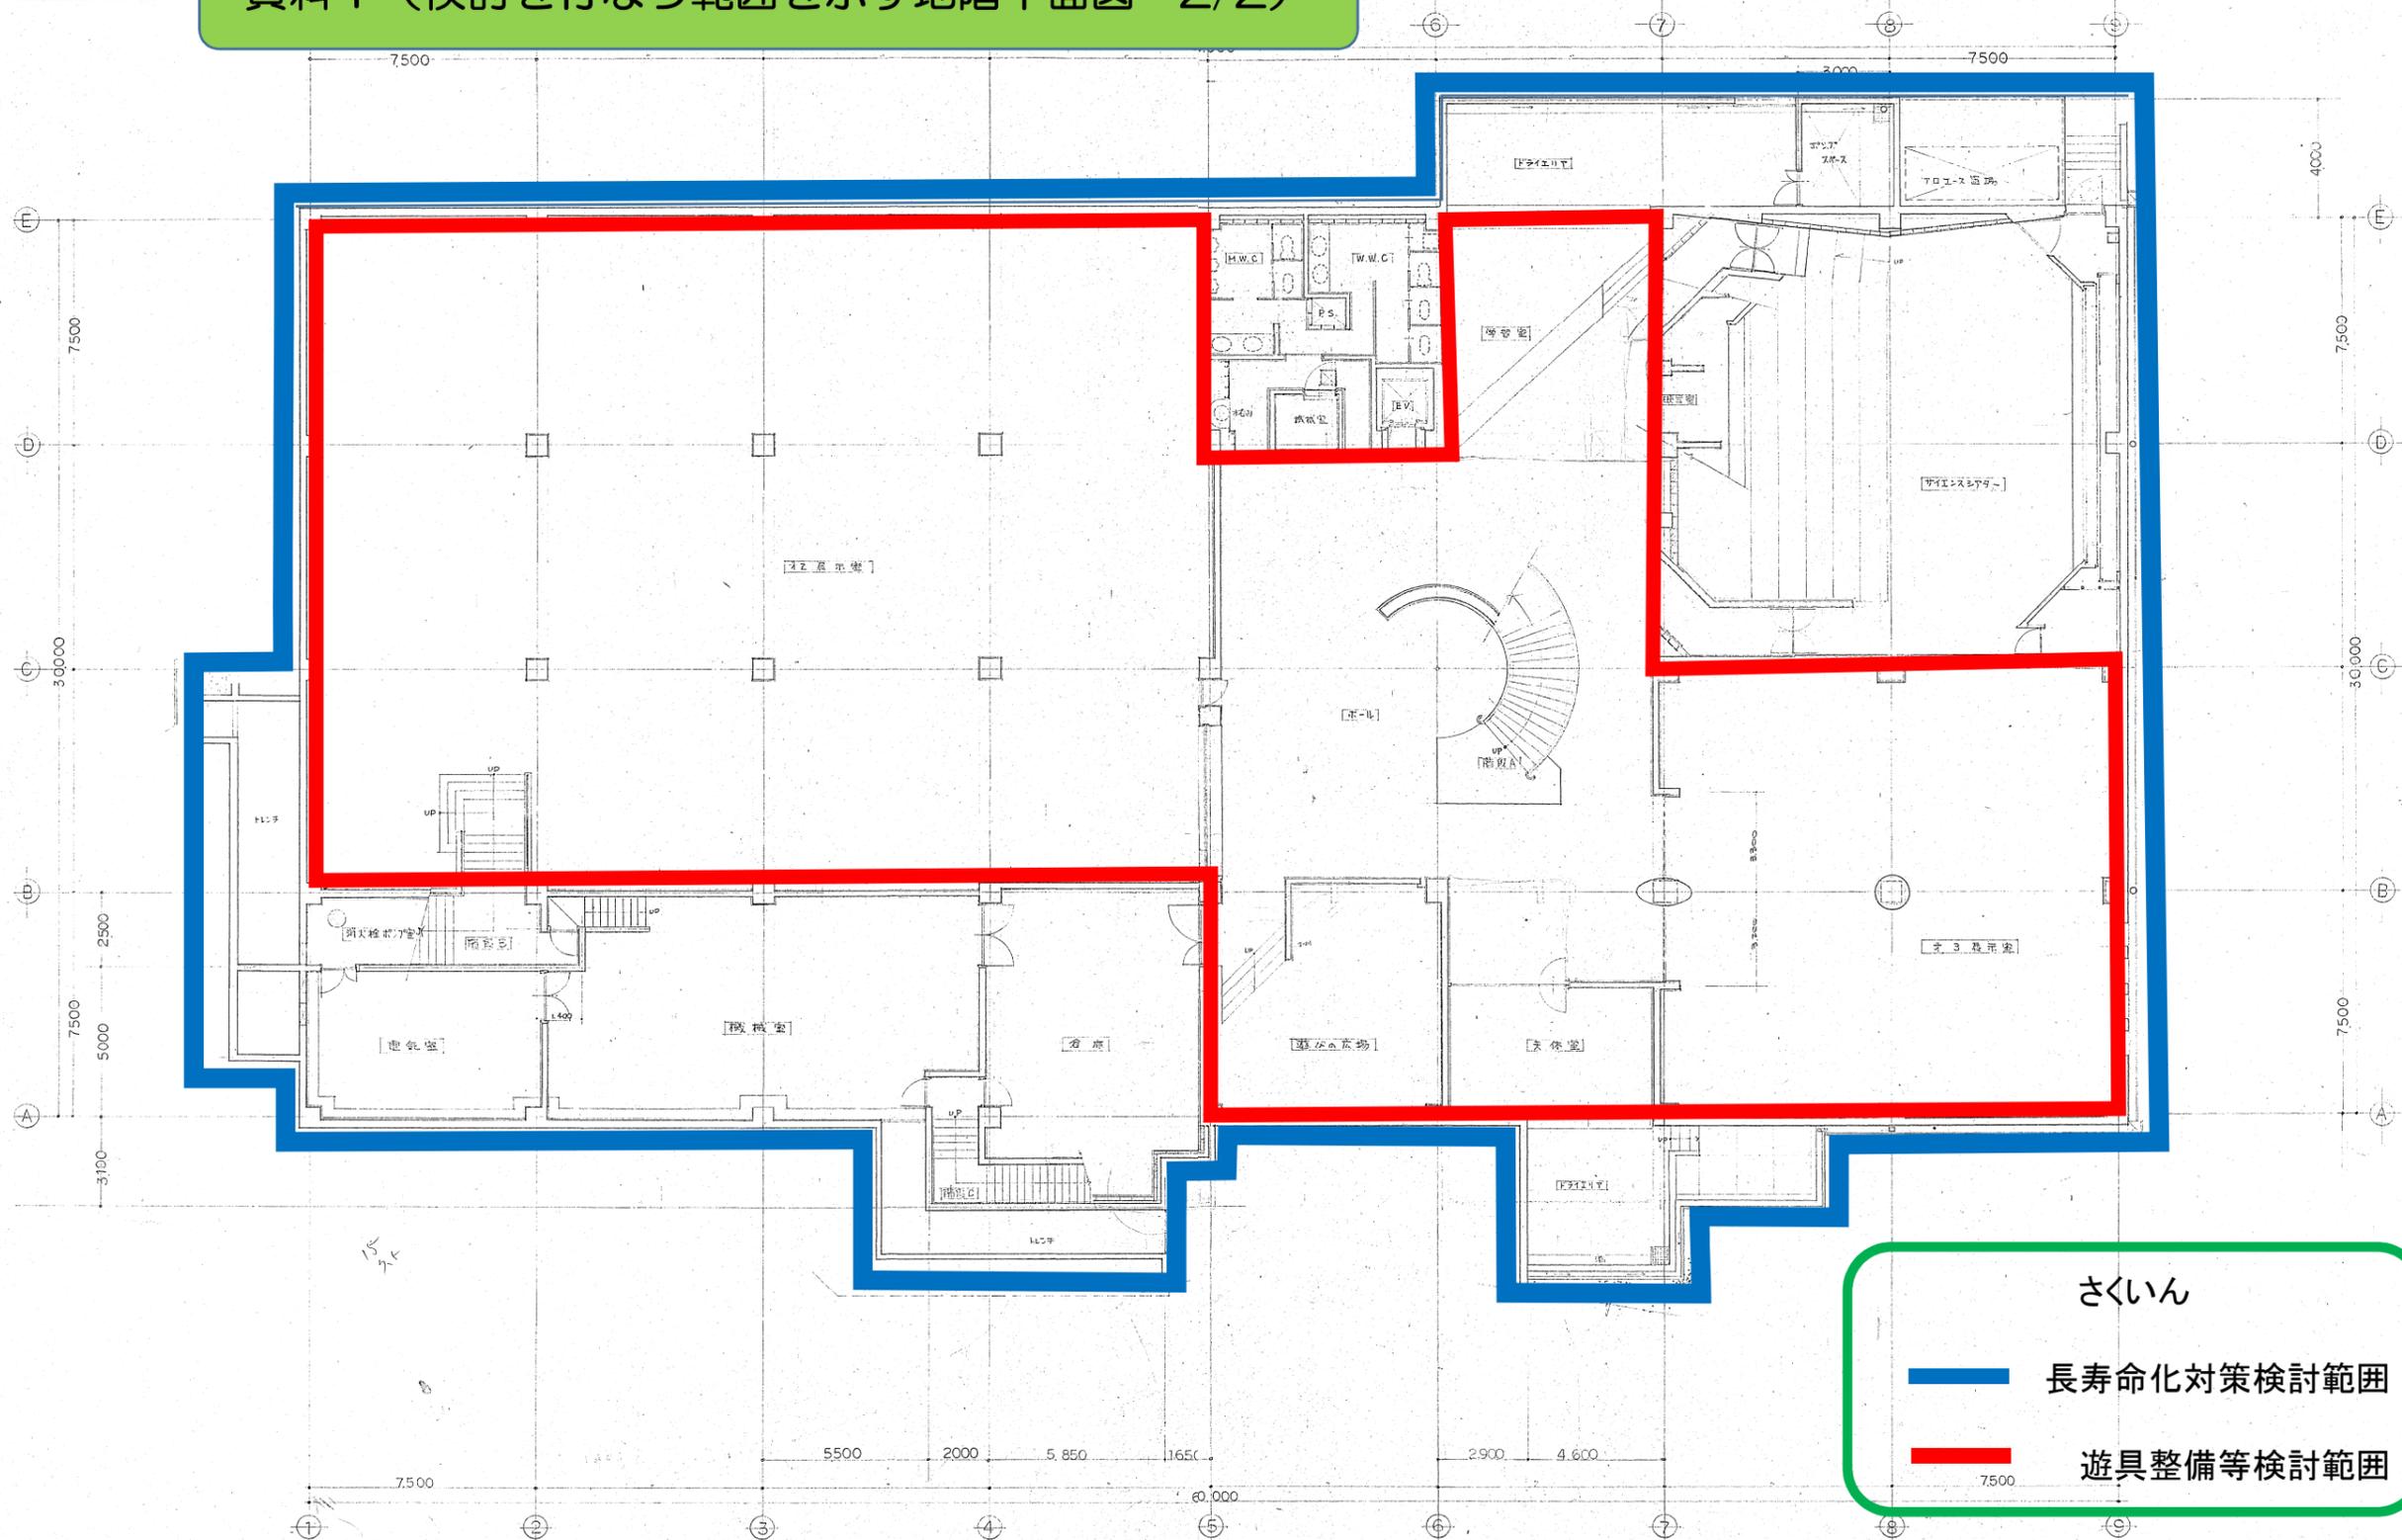

さくいん

- 長寿命化対策検討範囲
- 遊具整備等検討範囲