


長野都市計画図
飯綱高原都市計画図

総括図

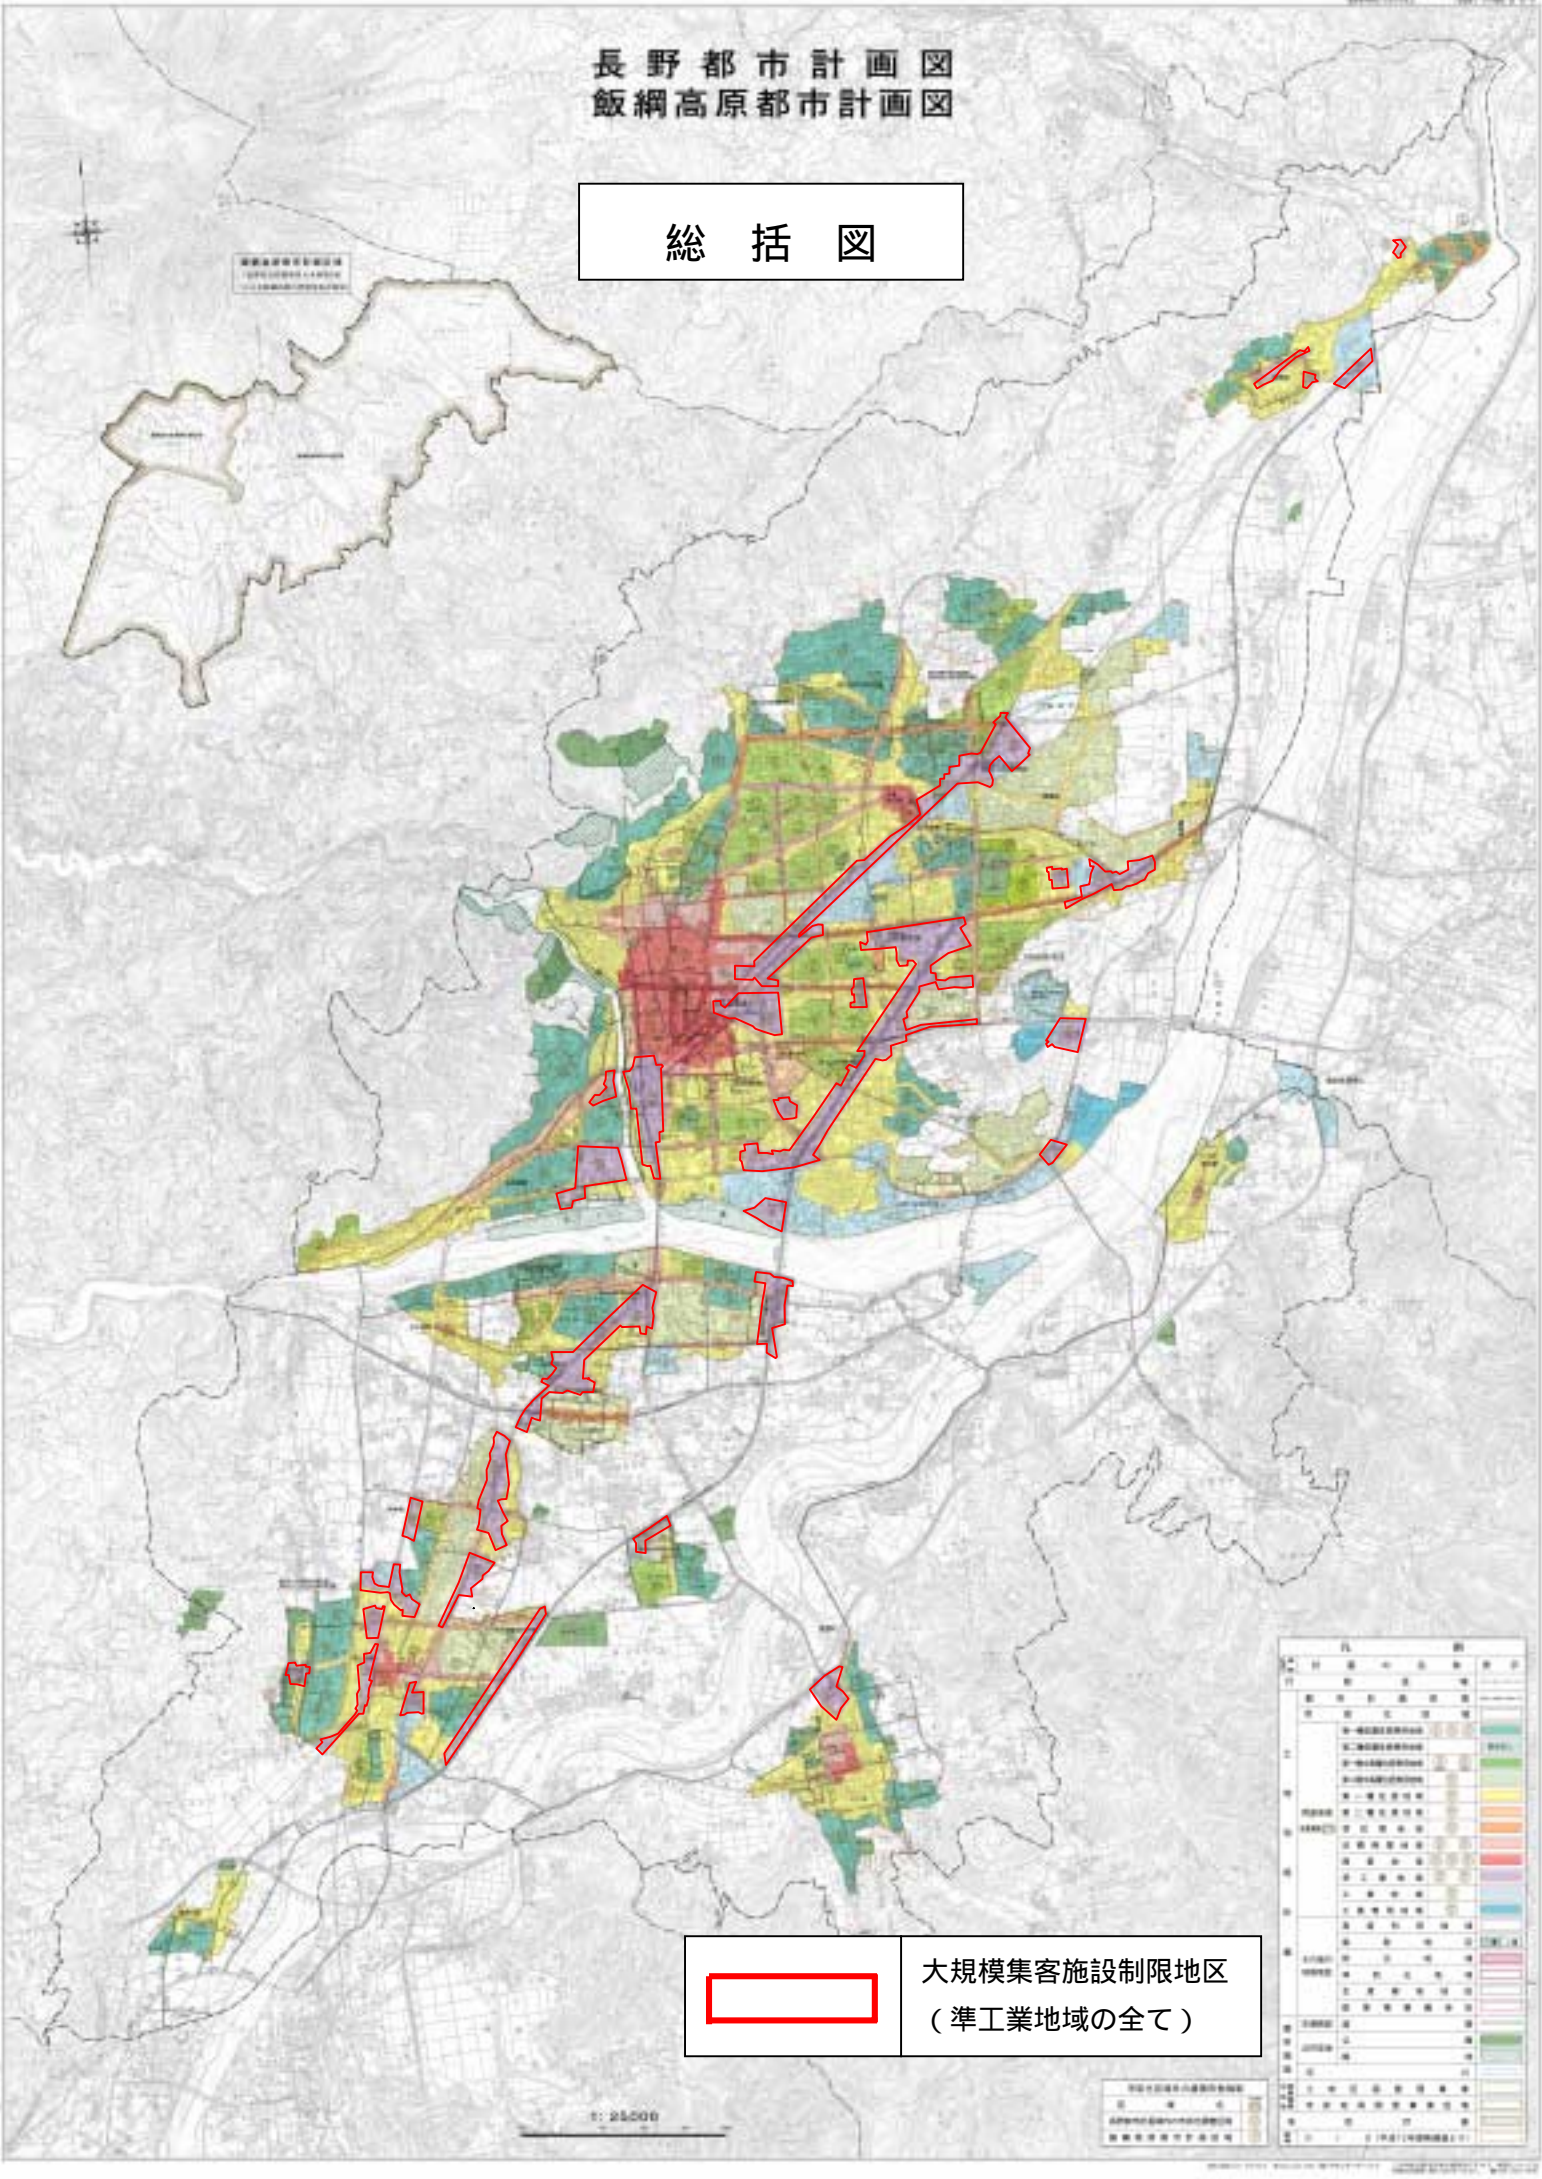

大規模集客施設制限地区
(準工業地域の全て)

用途地域		色
第一種市街地	第一種市街地	緑
第二種市街地	第二種市街地	黄緑
準工業地域	準工業地域	黄
工業地域	工業地域	橙
商業地域	商業地域	赤
交通用地	交通用地	青
公園緑地	公園緑地	緑
農用地	農用地	黄緑
森林地域	森林地域	緑
準自然公園	準自然公園	緑
自然公園	自然公園	緑
河川敷	河川敷	青
河川	河川	青
湖沼	湖沼	青
海岸	海岸	青
農山漁村集落地域	農山漁村集落地域	黄緑
集落地域	集落地域	黄
住宅地域	住宅地域	黄
工業集落地域	工業集落地域	黄
商業集落地域	商業集落地域	赤
住宅集落地域	住宅集落地域	黄
工業集落地域	工業集落地域	黄
商業集落地域	商業集落地域	赤
住宅集落地域	住宅集落地域	黄

1:25,000