

都市計画審議会説明資料

3・3・86号駅南幹線の変更

長野都市計画道路の変更(長野市決定)

都市計画道路中 3・3・86号駅南幹線を次のように変更する。

種別	名称		位置			区域	構造			備考
	番号	路線名	起点	終点	主な経過地	延長	構造形式	車線の数	幅員	
幹線街路	3・3・86	駅南幹線	長野市 大字栗田 字源田窪	長野市 中御所 一丁目	長野市 大字栗田 字西番場	約1,430m	地表式	4車線	25m	北陸新幹線と立体交差1箇所 JR信越線と立体交差1箇所 幹線道路と平面交差4箇所
	車線の内訳		4車線			約930m				
			2車線			約500m				

「区域及び構造は計画図表示のとおり」

理由

歩行者及び自転車の安全で円滑な通行の確保のため、側道の一部を変更する。
併せて道路区域を変更する。

変更理由書

長野都市計画道路 3・3・86 号 駅南幹線は、長野市大字栗田字源田窪を起点に長野市中御所一丁目を終点とする道路であり、長野駅を中心とした環状をなす幹線道路で延長約 1,430m、幅員 25m の 4 車線道路である。

今回変更する箇所は、終点から約 280m の北陸新幹線立体交差部長野駅東口側の南側側道部分であり、駅南幹線歩道と側道を接続するための階段が計画されている。

駅南幹線の南側から接続する市道長野西 812 号線(旧長野真田線)の歩道整備に合わせ、より安全で円滑な歩行者及び自転車等の通行確保のため、旧長野真田線の歩道と接続するものである。

このことから、当初西側に計画されていた階段の機能が確保されるため、階段の計画を廃止し、側道の形状に道路区域を変更するものである。

新旧対照表

(旧)

種別	名称			位置			区域	構造				備考	
	区分	規模	番号	路線名	起点	終点		主な経路地	延長	構造形式	車線の数		幅員
幹線街路	3	3	86	駅南幹線	長野市 大字栗田 字源田窪	長野市 中御所 一丁目	長野市 大字栗田 字西番場	約1,430 m	地表式	4車線	25m	北陸新幹線と立体交差1箇所 JR信越線と立体交差1箇所 幹線道路と平面交差4箇所	

(新)


種別	名称			位置			区域	構造				備考	
	区分	規模	番号	路線名	起点	終点		主な経路地	延長	構造形式	車線の数		幅員
幹線街路	3	3	86	駅南幹線	長野市 大字栗田 字源田窪	長野市 中御所 一丁目	長野市 大字栗田 字西番場	約1,430 m	地表式	4車線	25m	北陸新幹線と立体交差1箇所 JR信越線と立体交差1箇所 幹線道路と平面交差4箇所	一部区域 の変更

都市計画の策定の経緯の概要

○長野都市計画道路の変更（3・3・86 駅南幹線） 長野市決定

事 項	時 期	備 考
市都市計画審議会	平成31年2月12日（火）	事前説明
地元説明会	令和元年5月15日（水）から 令和元年6月12日（水）まで	
長野県知事事前協議	令和元年5月31日（金）	
公聴会開催公告	令和元年6月3日（月）	
素案閲覧	令和元年6月4日（火）から 令和元年7月2日（火）まで	
公聴会 （都市計画法第16条第1項）	令和元年7月6日（土）	公述の申し出がなかったため中止
長野県知事事前協議回答	令和元年7月12日（金）	
長野県知事協議 （都市計画法第19条第3項）	令和元年7月16日（火）	
都市計画案の縦覧公告	令和元年7月17日（水）	
都市計画案の縦覧 （都市計画法第17条第1項）	令和元年7月18日（木）から 令和元年8月1日（木）まで	意見書提出なし
長野県知事協議回答	令和元年8月上旬	
市都市計画審議会 （都市計画法第19条第1項）	令和元年8月21日（水）	
決定告示 （都市計画法第20条第1項）	令和元年8月下旬	

長野都市計画道路の変更 総括図
 (長野市決定)
 3・3・86号 駅南幹線


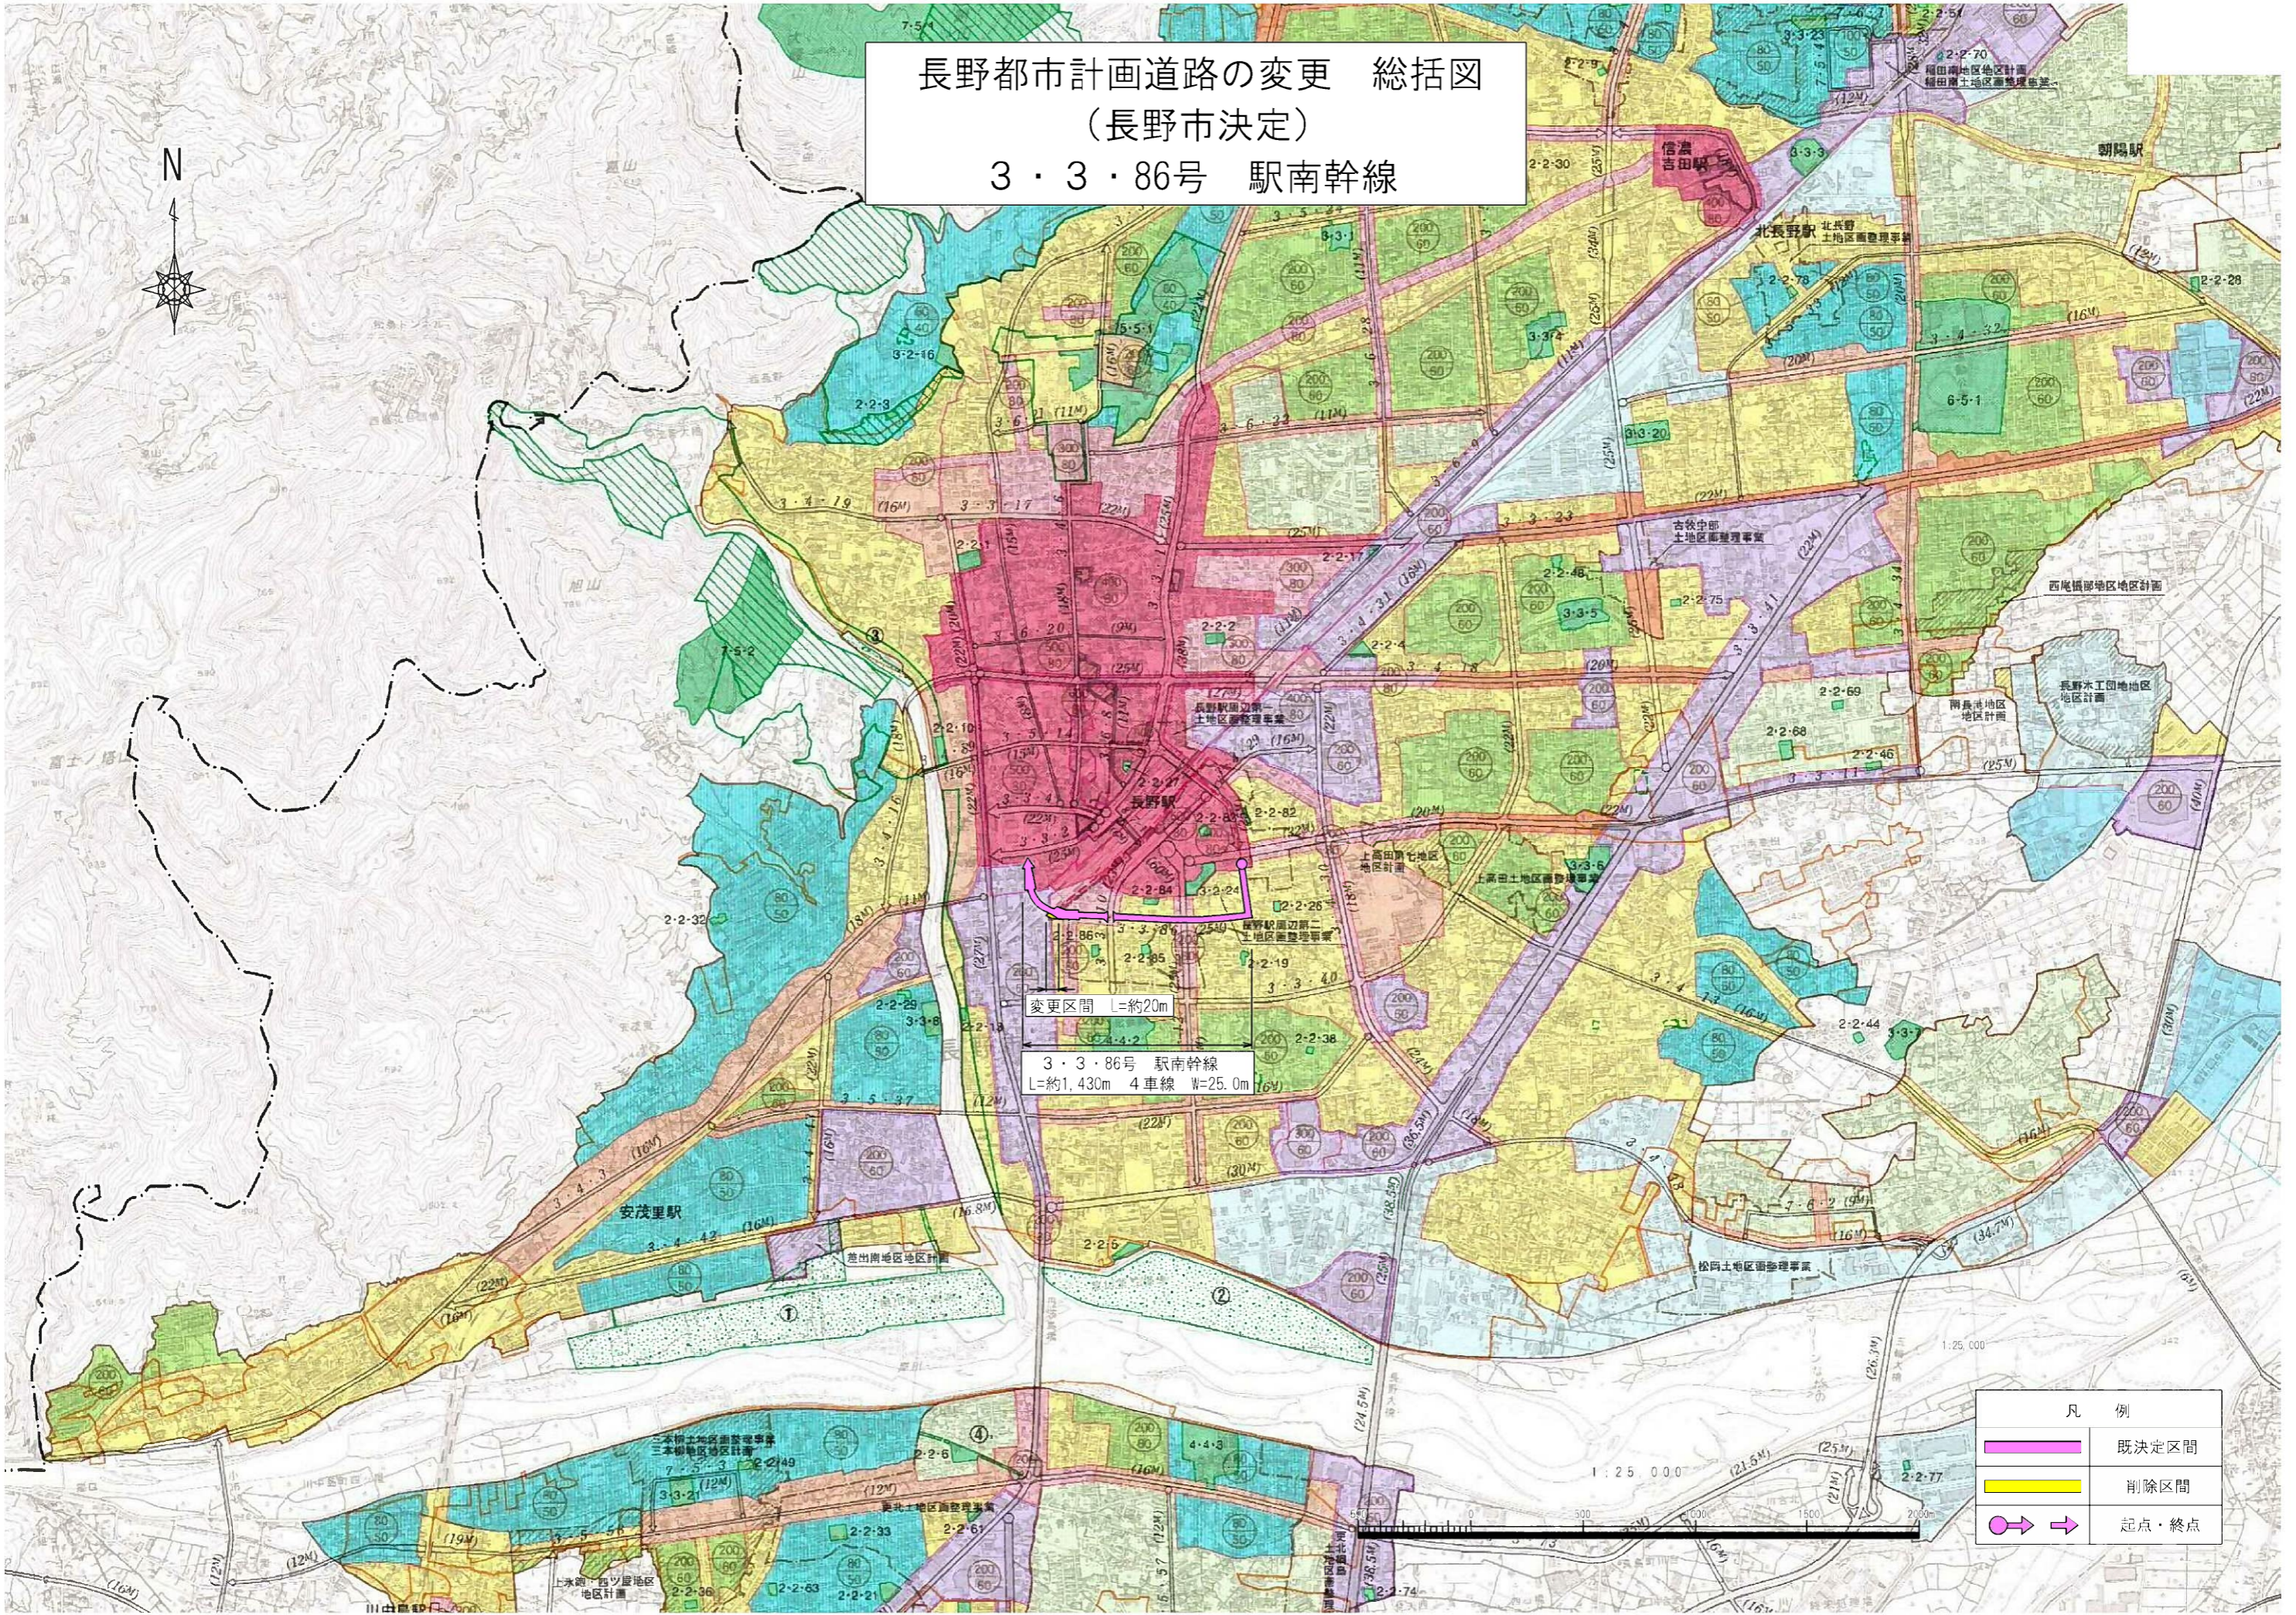


変更区間 L=約20m


3・3・86号 駅南幹線
 L=約1,430m 4車線 W=25.0m

凡 例	
	既定区間
	削除区間
	起点・終点



長野都市計画道路の変更
 計画図（長野市決定）
 3・3・86号 駅南幹線

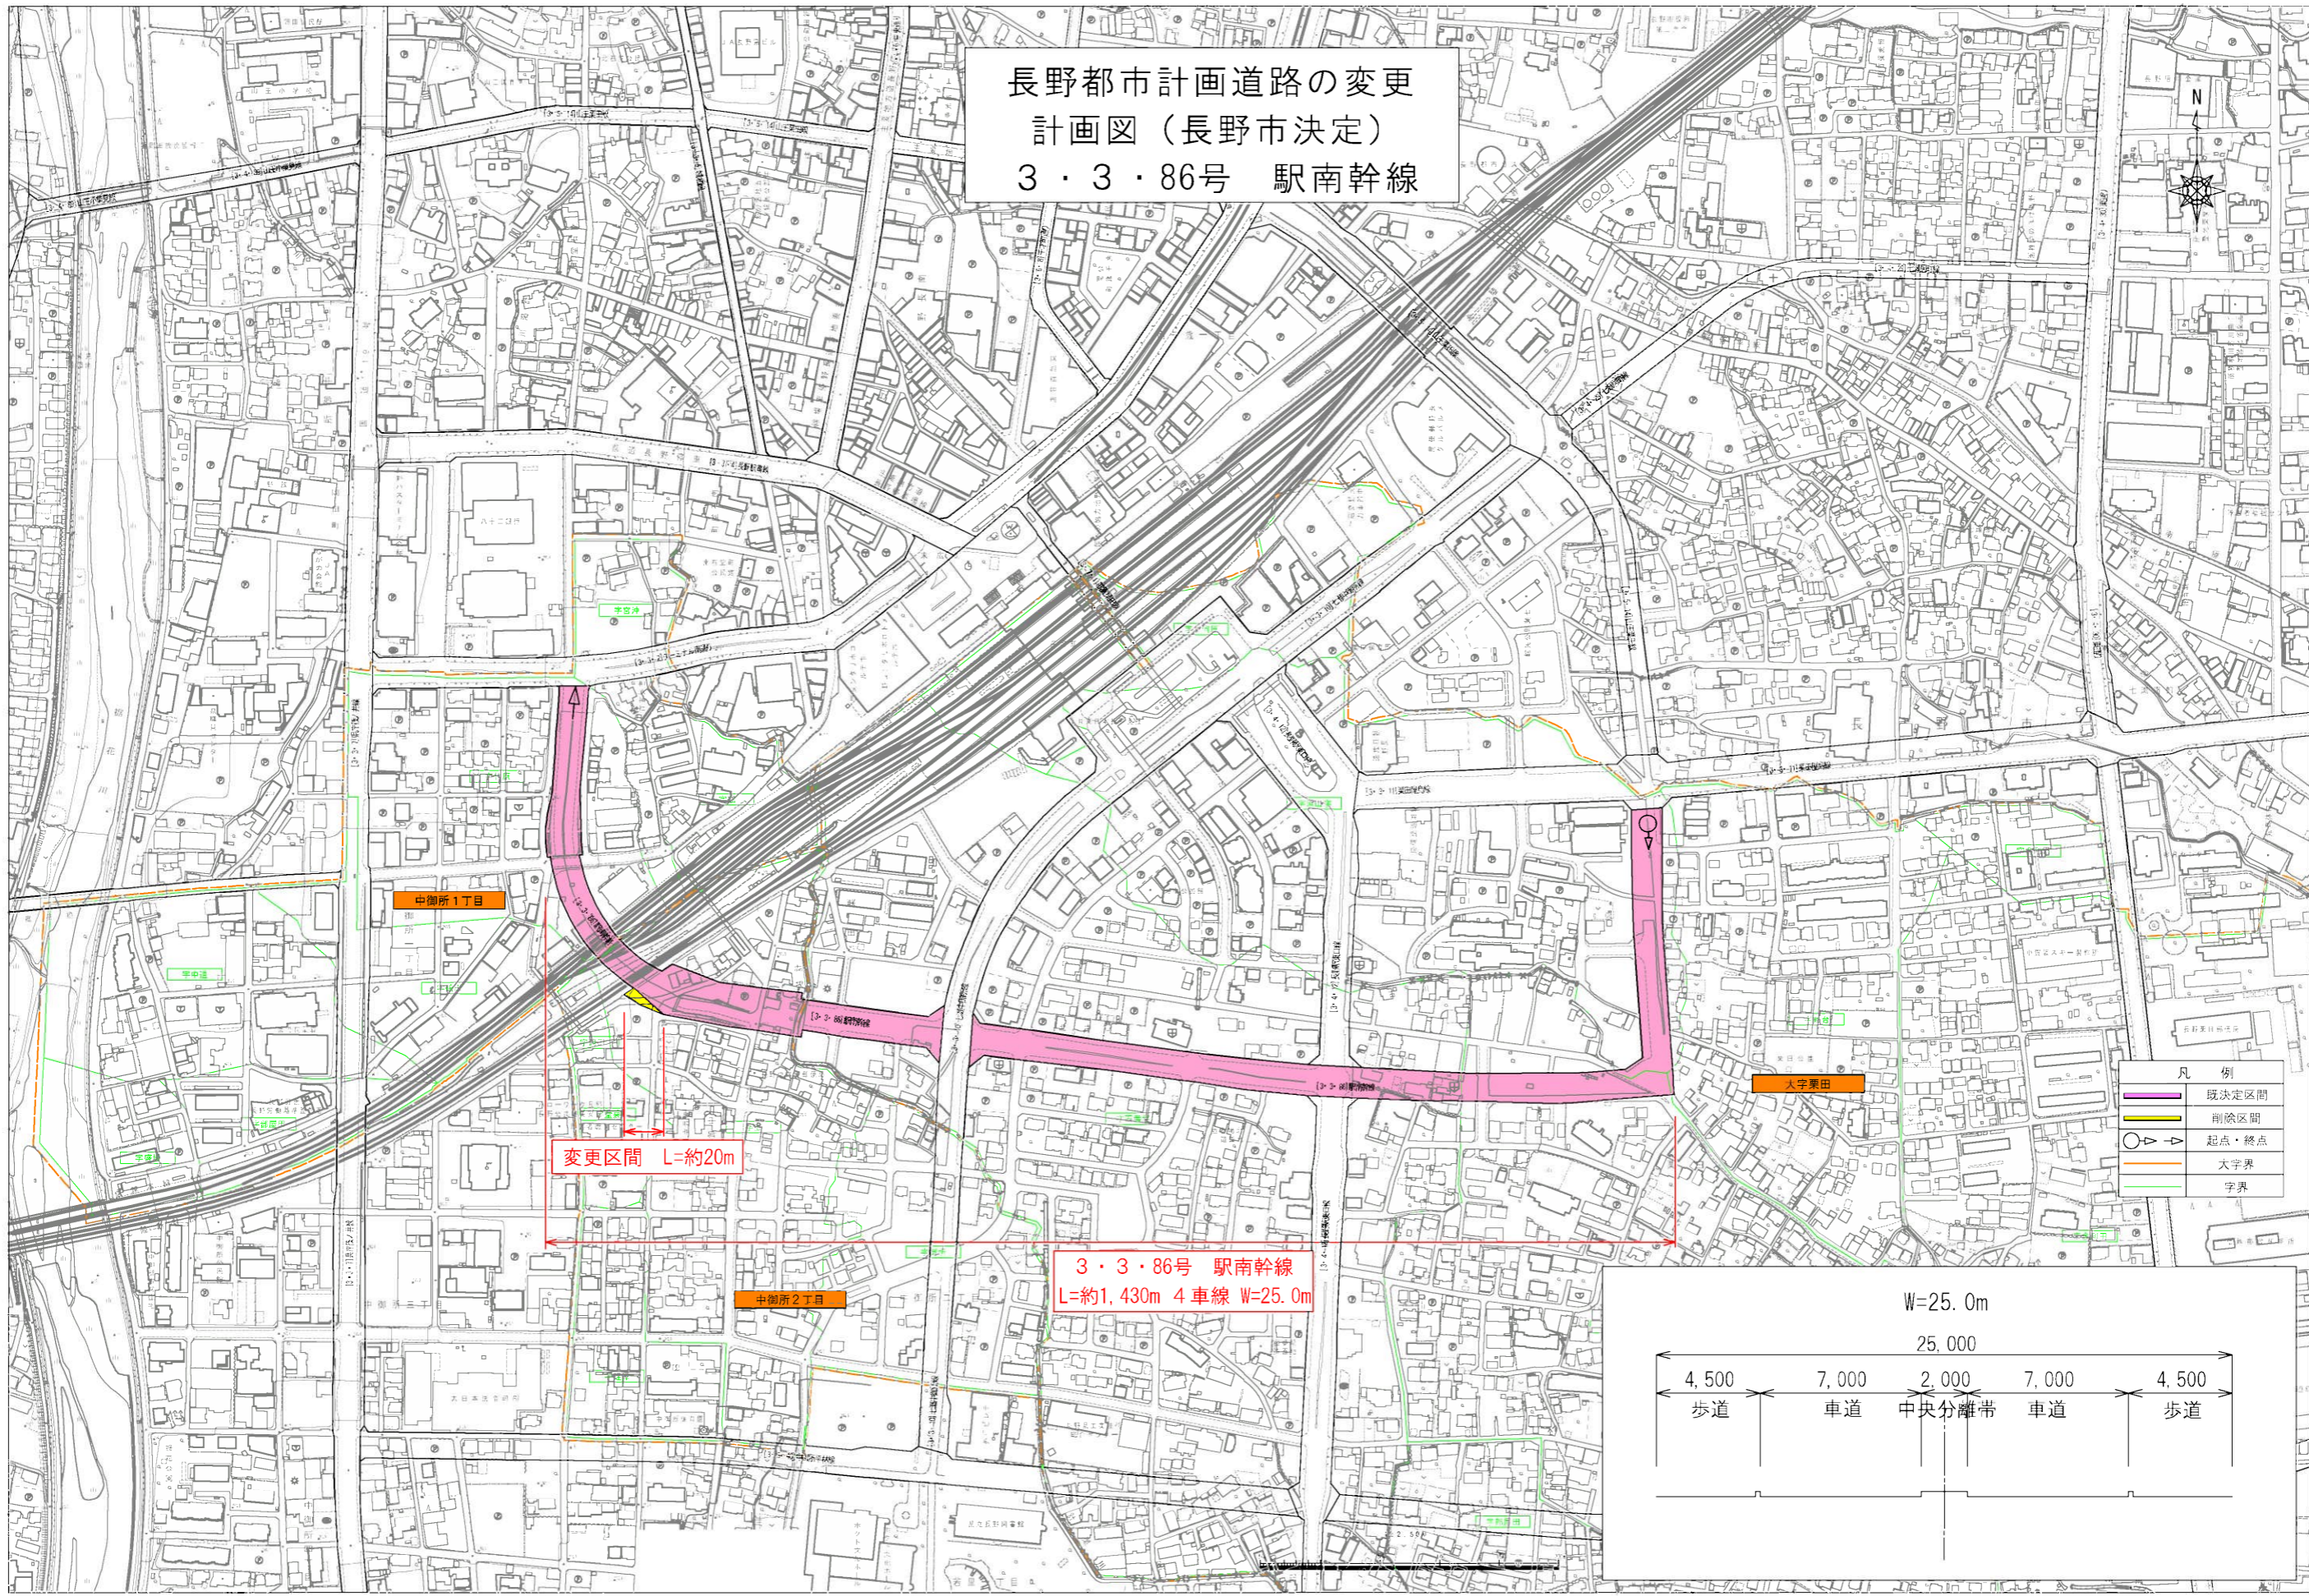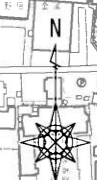

- 凡例
- 既決定区間
 - 削除区間
 - 起点・終点
 - 大字界
 - 字界

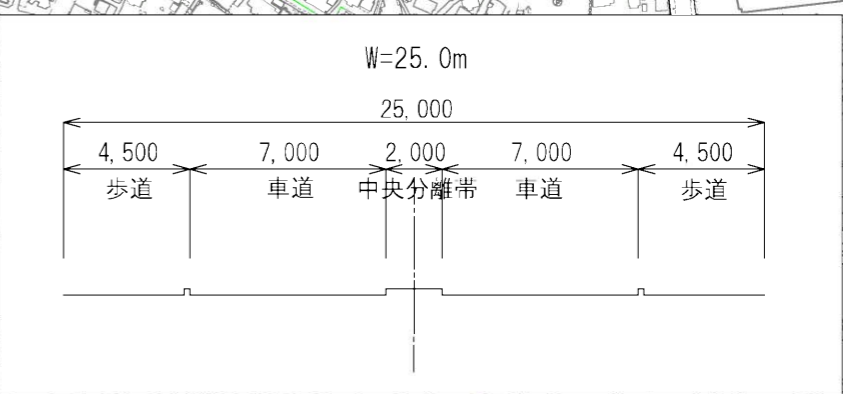

拡大図

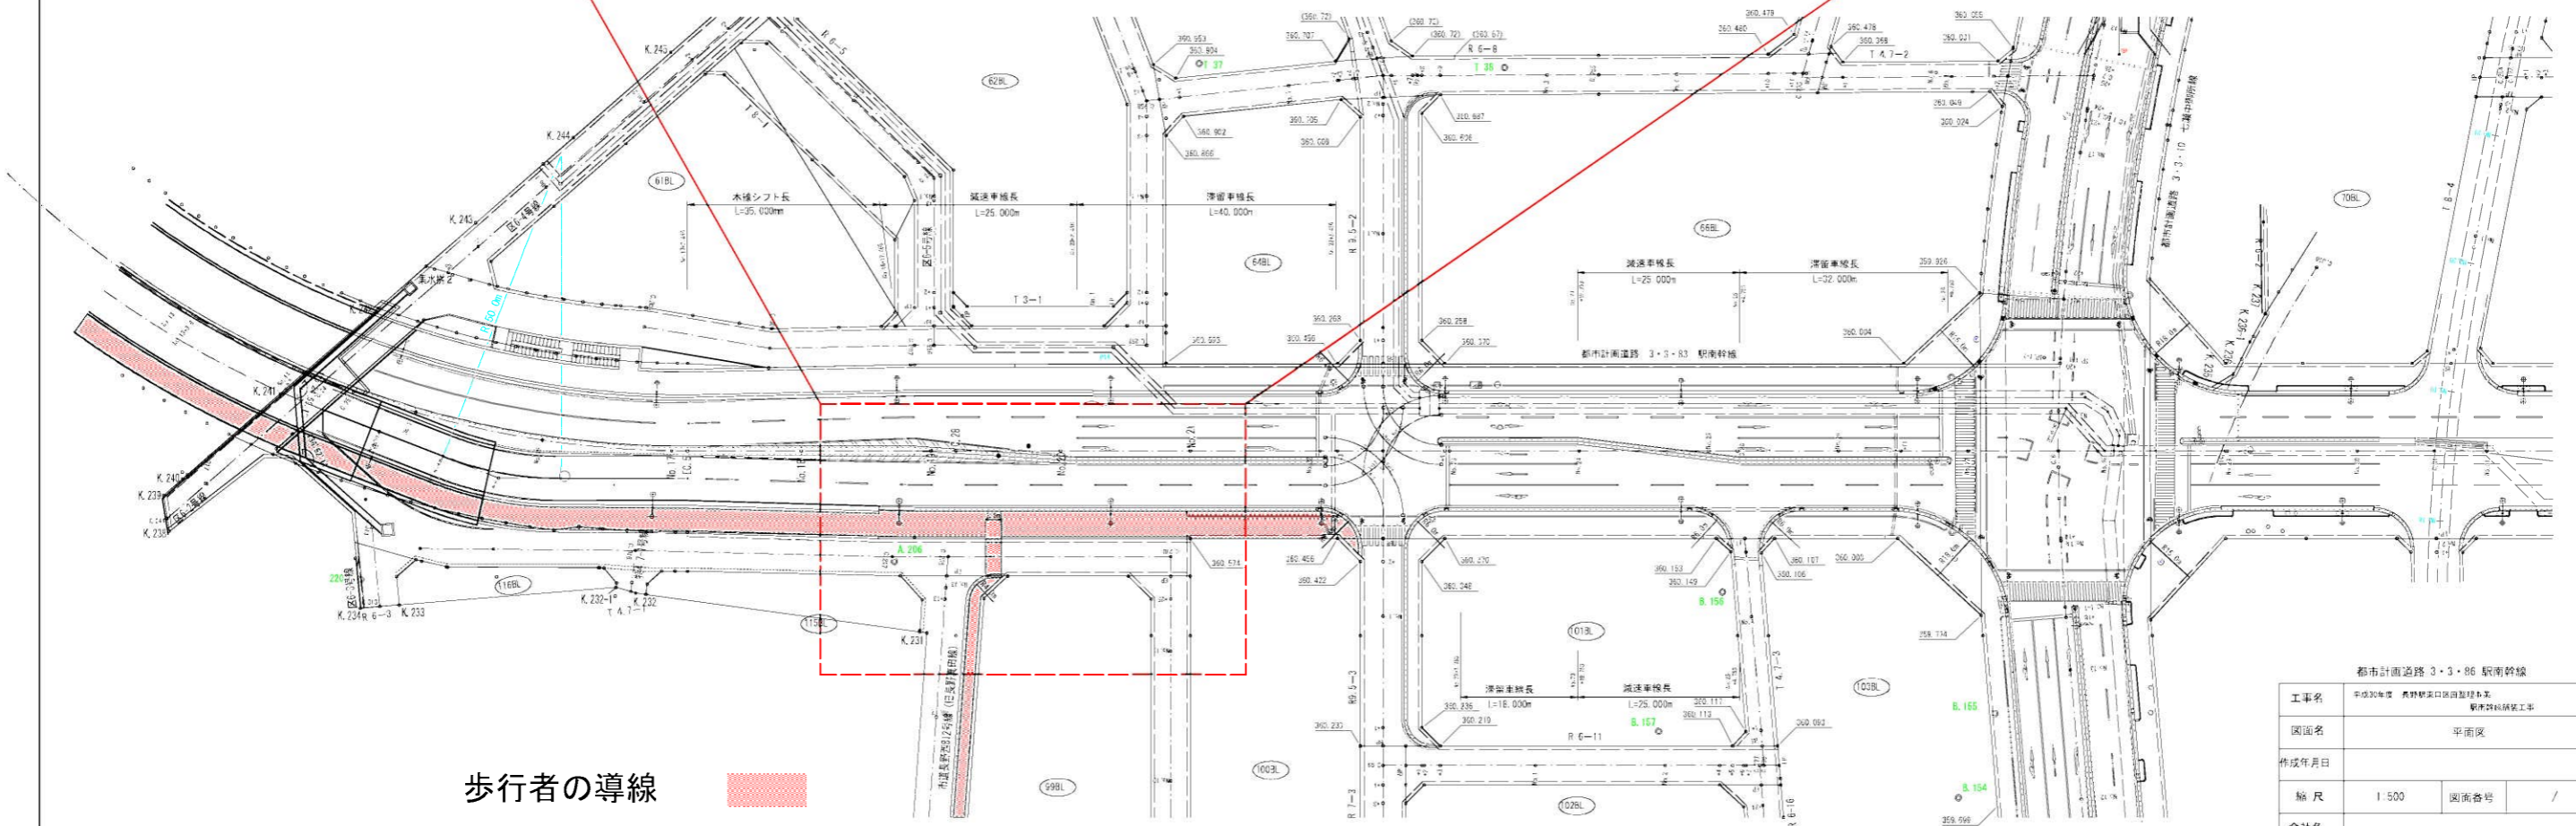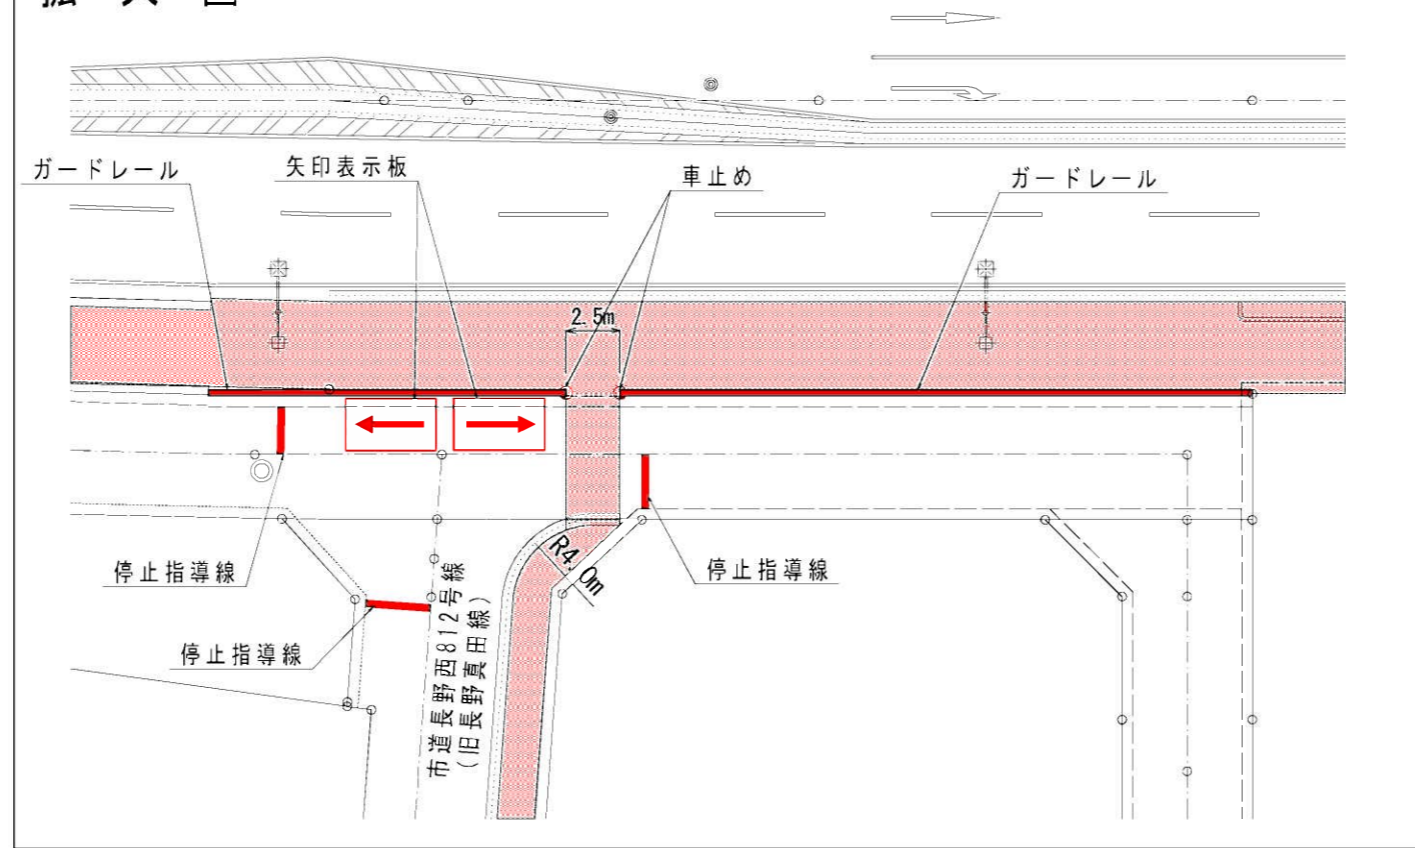


歩行者の導線




都市計画道路 3・3・86 駅南幹線			
工事名	平成30年度 長野駅周辺道路整備工事	図面番号	/
図面名	平面図	会社名	
作成年月日		事業者名	長野市役所
縮尺	1:500		

平面図

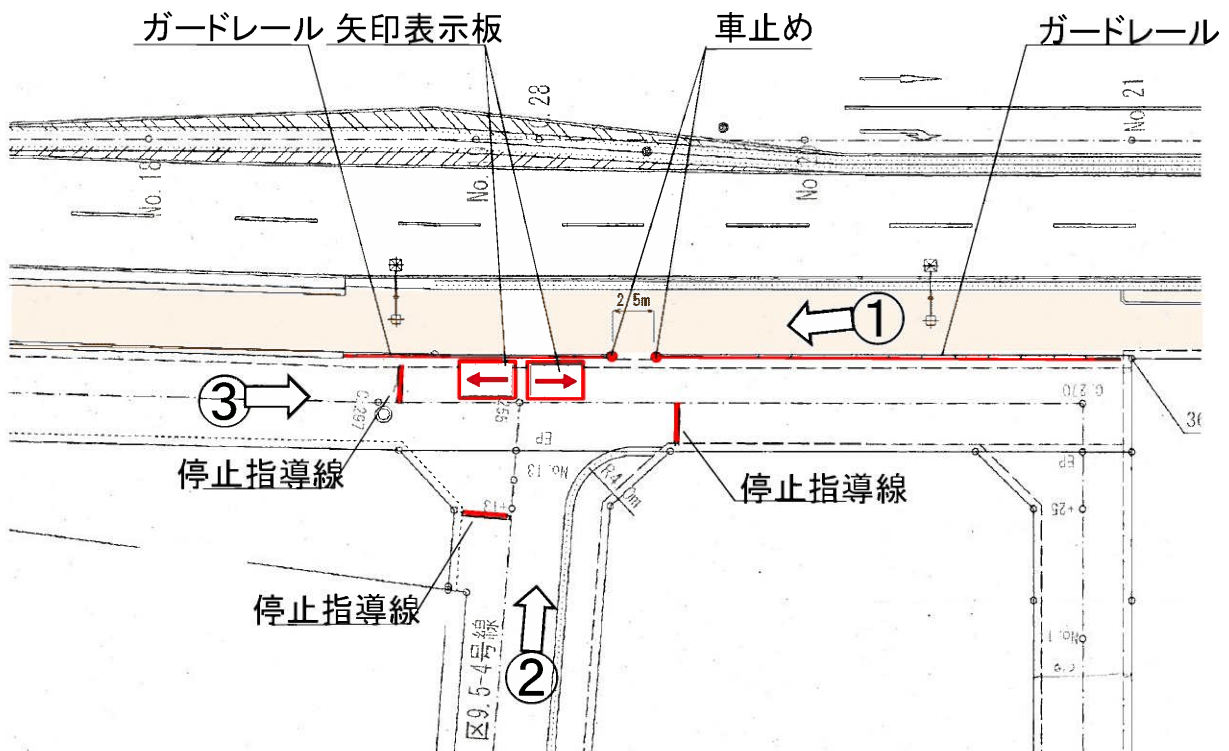

②

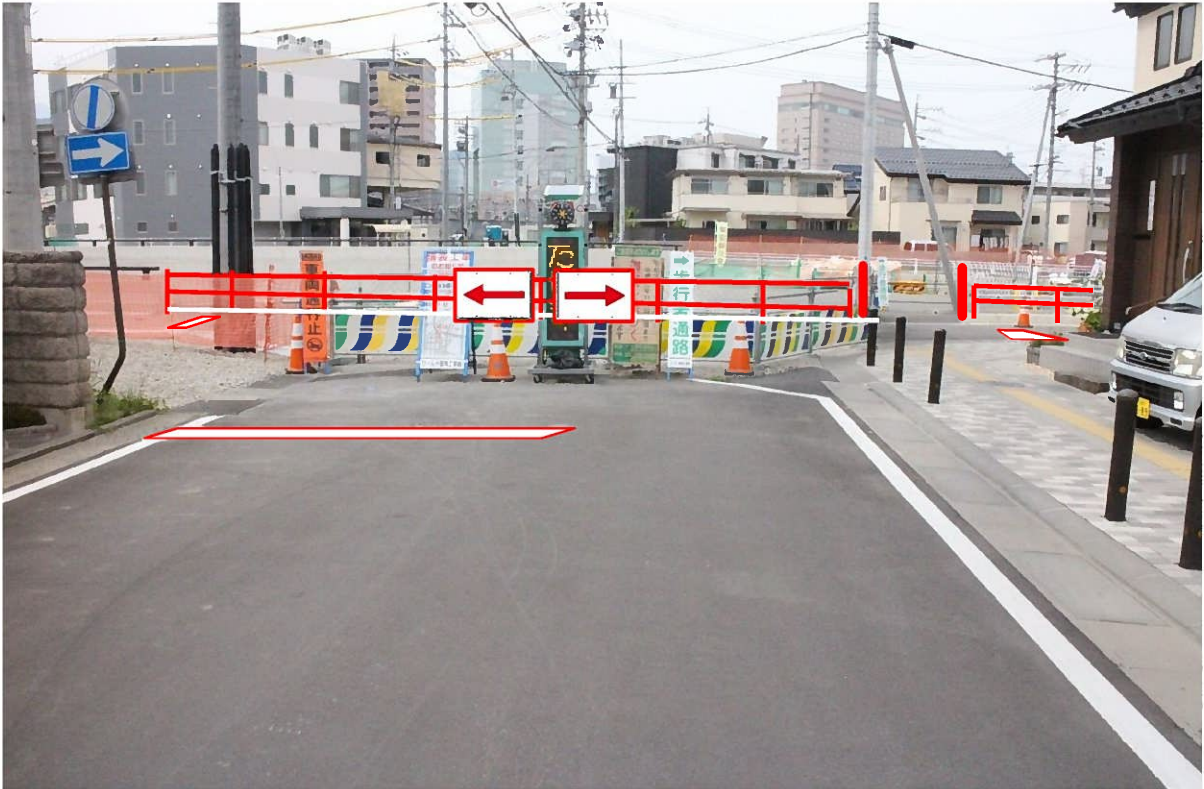

③

