

これは図面に記録されている内容を証明した書面である。
令和6年3月25日 長野地方事務局

登記官

伊藤祐一



地番	3312-1、3312-5ないし-8	地積測量図	1/2
土地の所在	長野市大字徳間字稗田		


求積表

地番	㉠ 3312-1			
NO	X _n	Y _n	Y _{n+1} -Y _{n-1}	X _n ・(Y _{n+1} -Y _{n-1})
Z1	74993.721	-23792.086	7.763	582176.256123
Z10	74975.643	-23794.246	-12.199	-914627.868957
NGB23	74975.916	-23804.285	-7.763	-582038.035908
GB20	74994.957	-23802.009	12.199	914863.480443
合計			373.831701	
合計面積			186.9158505	
地積			186.91	m ²

地番	㉢ 3312-5			
NO	X _n	Y _n	Y _{n+1} -Y _{n-1}	X _n ・(Y _{n+1} -Y _{n-1})
Z2	74992.485	-23782.162	8.088	606539.218680
Z7	74977.125	-23783.998	-5.166	-387331.827750
Z8	74977.212	-23787.328	-3.548	-266019.148176
Z9	74975.460	-23787.546	-6.918	-518680.232280
Z10	74975.643	-23794.246	-4.540	-340389.419220
Z1	74993.721	-23792.086	12.084	906224.124564
合計			342.715818	
合計面積			171.3579090	
地積			171.35	m ²

地番	㉣ 3312-6			
NO	X _n	Y _n	Y _{n+1} -Y _{n-1}	X _n ・(Y _{n+1} -Y _{n-1})
Z3	74991.002	-23770.254	11.158	836749.600316
Z4	74984.728	-23771.004	-6.224	-466704.947072
Z5	74978.002	-23776.478	-12.994	-974264.157988
Z7	74977.125	-23783.998	-5.684	-426169.978500
Z2	74992.485	-23782.162	13.744	1030696.713840
合計			307.230596	
合計面積			153.6152980	
地積			153.61	m ²

地番	㉤ 3312-7			
NO	X _n	Y _n	Y _{n+1} -Y _{n-1}	X _n ・(Y _{n+1} -Y _{n-1})
GY1	74988.761	-23752.265	17.749	1330975.518989
GY8	74986.768	-23752.505	-10.954	-821405.056672
GY9	74983.406	-23763.219	-14.956	-1121451.820136
GY10	74984.379	-23767.461	-13.259	-994217.881161
Z5	74978.002	-23776.478	-3.543	-265647.061086
Z4	74984.728	-23771.004	6.224	466704.947072
Z3	74991.002	-23770.254	18.739	1405256.386478
合計			215.033484	
合計面積			107.5167420	
地積			107.51	m ²

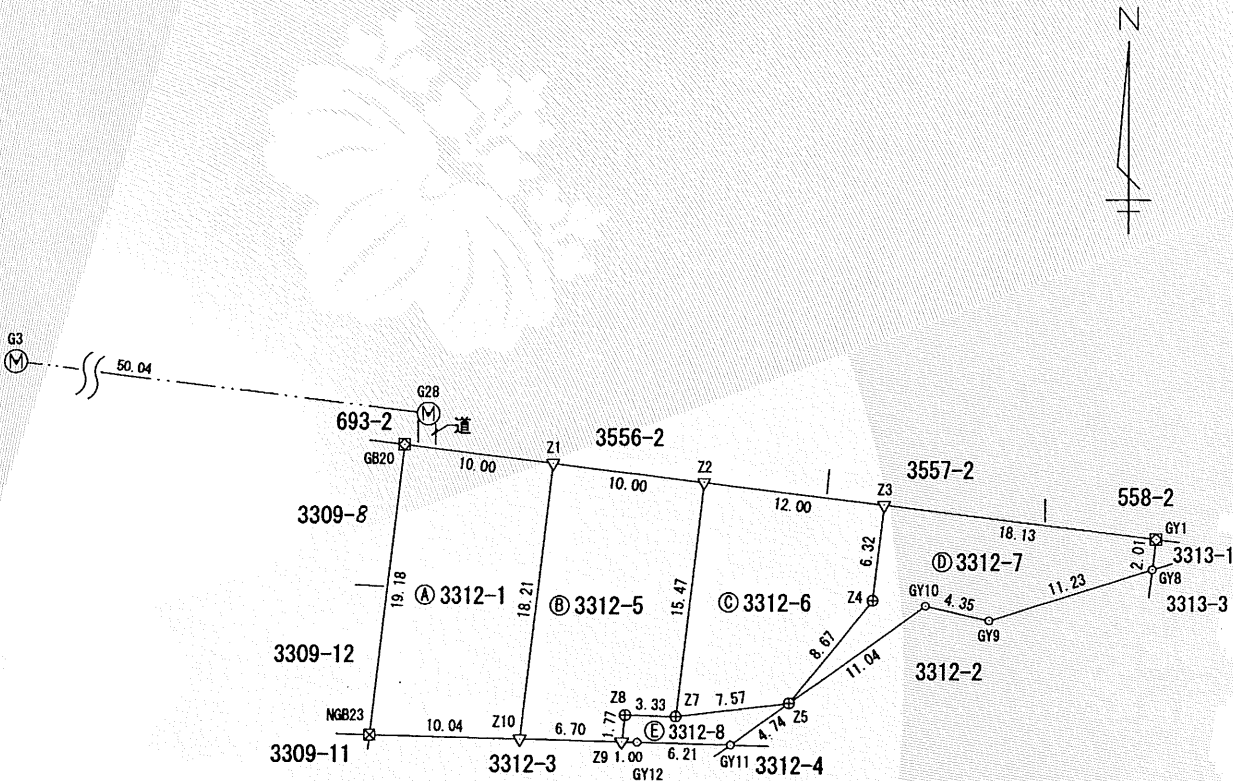

境界点	境界標の種類
⊕	金属釘
⊠	金属プレート
⊞	プラスチック杭
▽	刻印(水路側溝)
○	計算点
Ⓜ	マンホール蓋中心

作成者	長野市豊野町浅野392番地4 土地家屋調査士 山室 健 主	嘱託者	長野市長 荻原 健 司	縮尺	1 / 500
令和 6 年 1 月 2 5 日 作成					

これは図面に記録されている内容を証明した書面である。
令和6年3月25日
長野地方事務局

登記官

伊藤祐一



地番	3312-1、3312-5ないし-8	地積測量図	2/2
土地の所在	長野市大字徳間字稗田		

地番	⑥ 3312-8			
NO	X _n	Y _n	Y _{n+1} -Y _{n-1}	X _n ・(Y _{n+1} -Y _{n-1})
Z9	74975.460	-23787.546	-0.777	-58255.932420
Z8	74977.212	-23787.328	3.548	266019.148176
Z7	74977.125	-23783.998	10.850	813501.806250
Z5	74978.002	-23776.478	3.653	273894.641306
GY11	74975.267	-23780.345	-10.073	-755225.864491
GY12	74975.433	-23786.551	-7.201	-539898.093033
			合計	35.705788
			合計面積	17.8528940
			地積	17.85 m ²

測量年月日	令和6年1月22日
座標系	任意

点名	X座標	Y座標
G3	75003.292	-23850.044
G28	74996.982	-23800.404

作成者	長野市豊野町浅野39-2番地4 土地家屋調査士 山室健三	嘱託者	長野市長 荻原健司	縮尺	1/
		令和6年1月25日作成			