



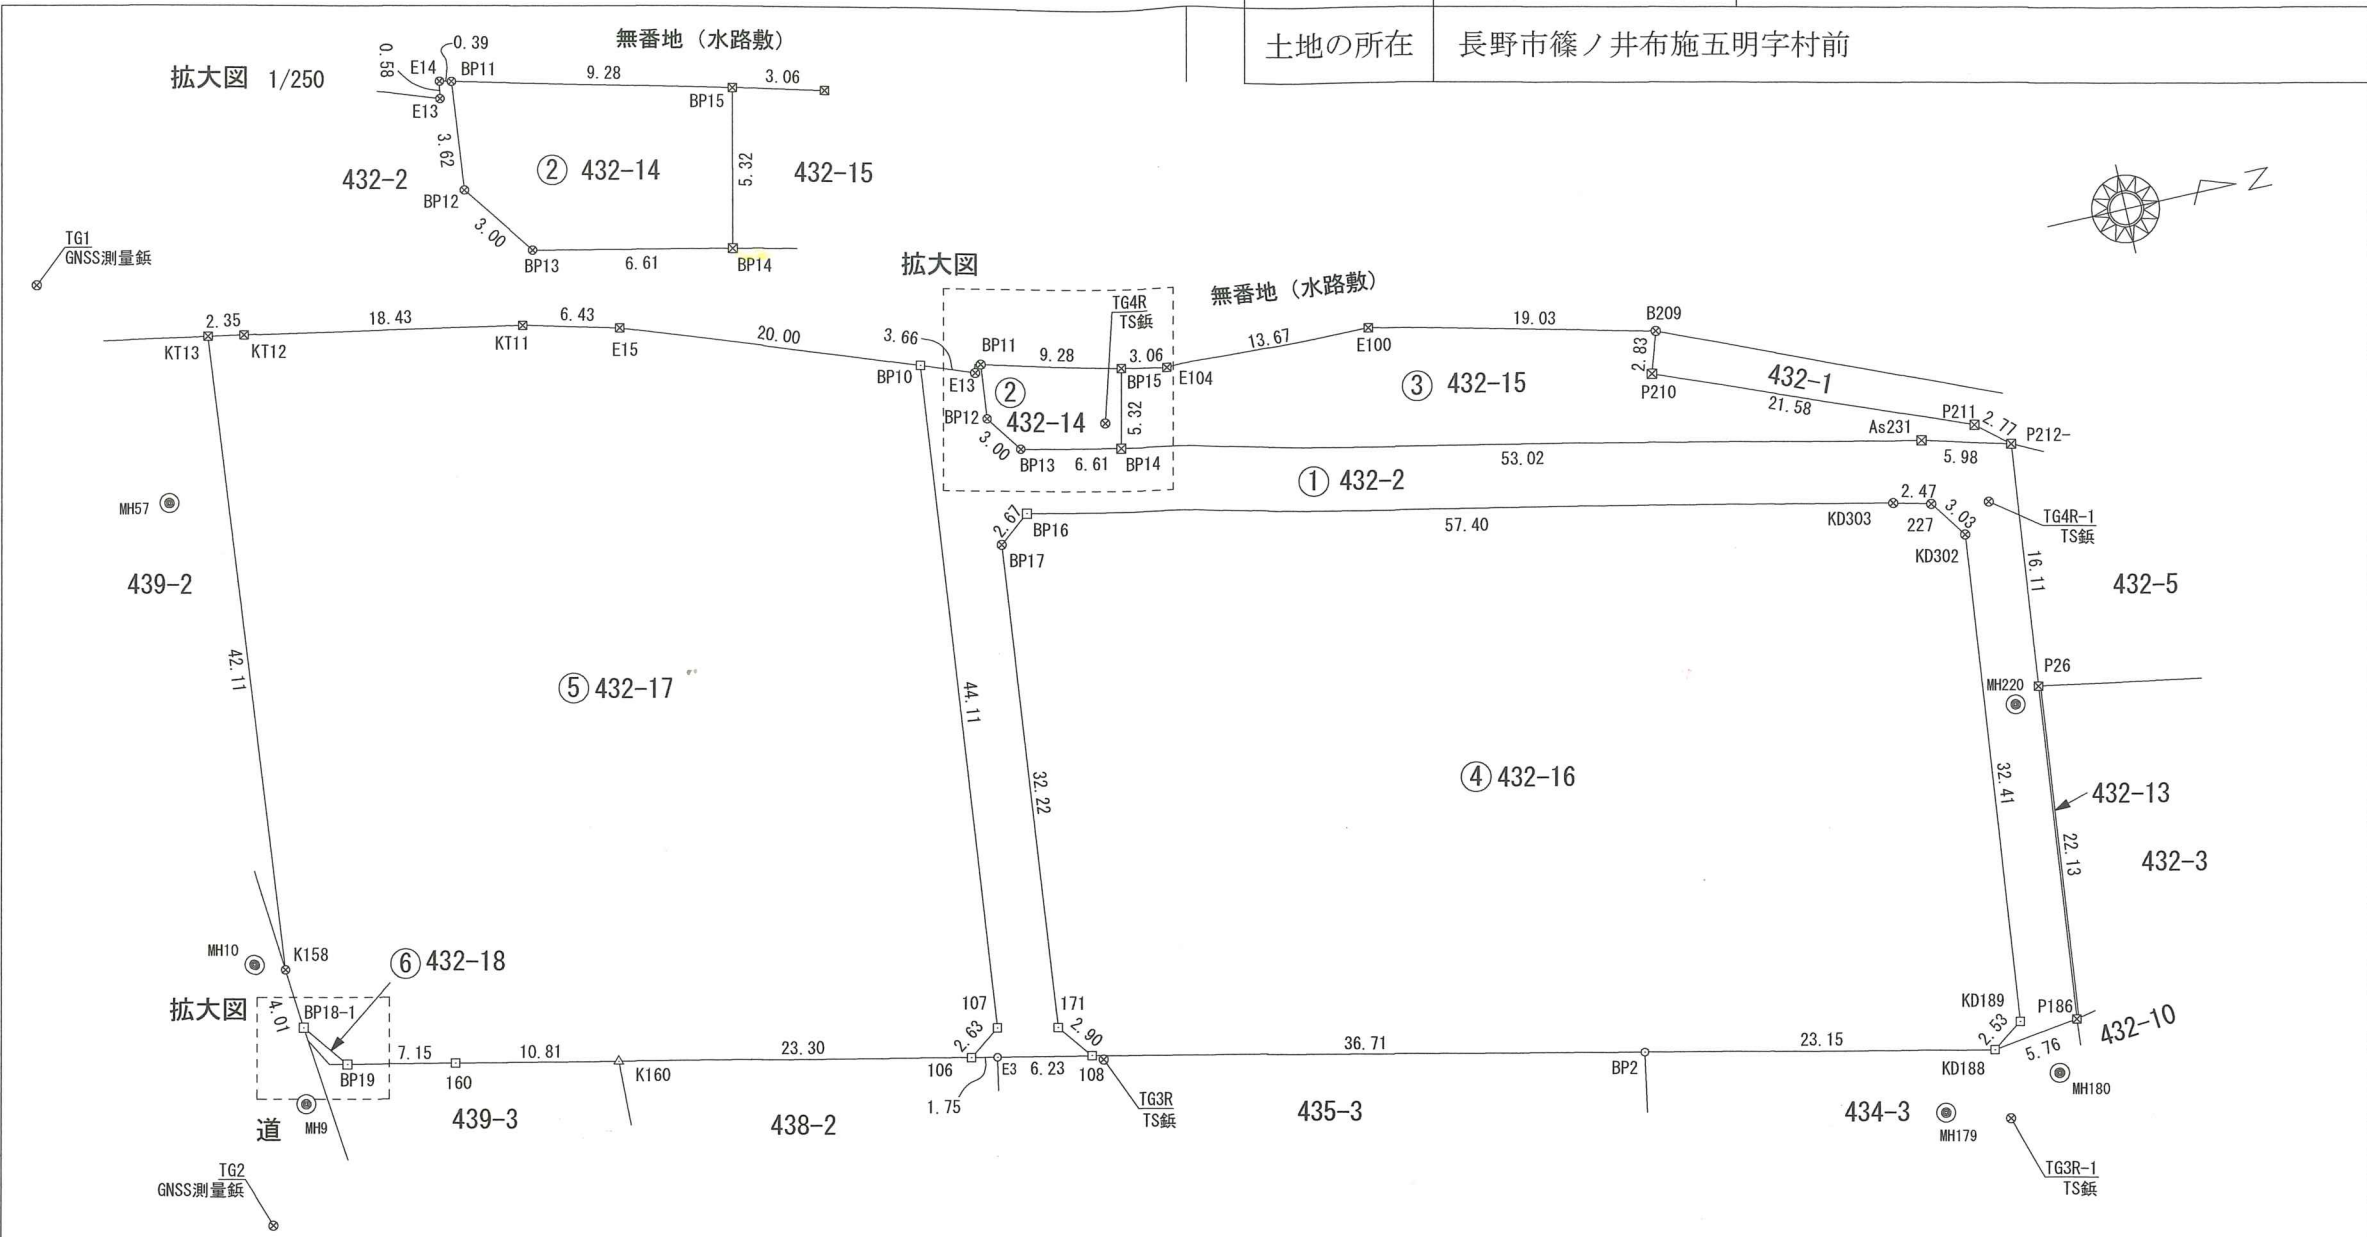

拡大図 1/250

拡大図

拡大図 1/250

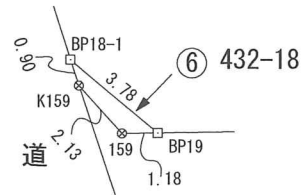

引照点座標値一覧

(単位: m)

点 名	X座標	Y座標	備 考
MH9	63929.154	-33077.469	下水マンホール中心
MH10	63927.872	-33087.172	下水マンホール中心
MH57	63929.199	-33118.135	下水マンホール中心
MH179	64034.825	-33052.624	下水マンホール中心
MH180	64042.773	-33053.502	下水マンホール中心
MH220	64045.364	-33077.889	下水マンホール中心

筆界点	境界標の種類
田	コンクリート杭
⊗	プラスチック杭
⊗	金属鉄
△	Co構造物の角
△	刻印
□	金属プレート
○	計算点

測 地 系 任意座標系

求積表

地番	① 432-2			
NO	Xn	Yn	Yn+1-Yn-1	Xn・(Yn+1-Yn-1)
BP11	63983.543	-33115.217	3.696	236483.174928
BP12	63983.151	-33111.618	6.037	386266.282587
BP13	63984.900	-33109.180	3.868	247493.593200
BP14	63991.358	-33107.750	12.891	824912.595978
As231	64043.125	-33096.289	13.019	833777.444375
P212-	64048.898	-33094.731	17.568	1125211.040064
P26	64047.112	-33078.721	37.997	2433598.114664
P186	64044.642	-33056.734	22.779	1458872.900118
KD188	64038.936	-33055.942	-0.643	-41177.035848
KD189	64041.015	-33057.377	-33.646	-2154723.990690
KD302	64044.561	-33089.588	-34.681	-2221129.420041
227	64042.805	-33092.058	-3.096	-198276.524280
KD303	64040.411	-33092.684	-12.873	-824392.210803
BP16	63984.336	-33104.931	-10.589	-677530.133904
BP17	63982.244	-33103.273	33.685	2155241.889140
171	63978.761	-33071.246	34.341	2197094.631501
108	63980.502	-33068.932	1.012	64748.268024
BP1	63974.408	-33070.234	-1.667	-106645.338136
106	63972.699	-33070.599	-1.899	-121484.155401
107	63974.836	-33072.133	-45.390	-2903817.806040
BP10	63979.603	-33115.989	-42.614	-2726426.802242
E13	63983.048	-33114.747	0.675	43188.557400
E14	63983.161	-33115.314	-0.470	-30072.085670
合計				1212.988924
合計面積				606.4944620
地積				606.49㎡

地番	② 432-14			
NO	Xn	Yn	Yn+1-Yn-1	Xn・(Yn+1-Yn-1)
BP11	63983.543	-33115.217	1.321	84522.260303
BP12	63983.151	-33111.618	6.037	386266.282587
BP13	63984.900	-33109.180	3.868	247493.593200
BP14	63991.358	-33107.750	-3.759	-240543.514722
BP15	63992.543	-33112.939	-7.467	-477832.318581
合計				-93.697213
合計面積				46.8486065
地積				46.84㎡


地番	③ 432-15			
NO	Xn	Yn	Yn+1-Yn-1	Xn・(Yn+1-Yn-1)
BP15	63992.543	-33112.939	4.439	284062.898377
BP14	63991.358	-33107.750	16.650	1065456.110700
As231	64043.125	-33096.289	13.019	833777.444375
P212-	64048.898	-33094.731	-0.226	-14475.050948
P211	64046.782	-33096.515	-9.816	-628683.212112
P210	64026.751	-33104.547	-10.725	-686686.904475
B209	64027.622	-33107.240	-7.338	-469834.690236
E100	64009.172	-33111.885	-4.949	-316781.392228
E104	63995.507	-33112.189	-1.054	-67451.264378
合計				-616.060925
合計面積				308.0304625
地積				308.03㎡

地番	④ 432-16			
NO	Xn	Yn	Yn+1-Yn-1	Xn・(Yn+1-Yn-1)
BP17	63982.244	-33103.273	33.685	2155241.889140
171	63978.761	-33071.246	34.341	2197094.631501
108	63980.502	-33068.932	10.281	657783.541062
BP2	64016.341	-33060.965	12.990	831572.269590
KD188	64038.936	-33055.942	3.588	229771.702368
KD189	64041.015	-33057.377	-33.646	-2154723.990690
KD302	64044.561	-33089.588	-34.681	-2221129.420041
227	64042.805	-33092.058	-3.096	-198276.524280
KD303	64040.411	-33092.684	-12.873	-824392.210803
BP16	63984.336	-33104.931	-10.589	-677530.133904
合計				-4588.246057
合計面積				2294.1230285
地積				2294.12㎡

地番	⑤ 432-17			
NO	Xn	Yn	Yn+1-Yn-1	Xn・(Yn+1-Yn-1)
KT13	63934.149	-33128.299	41.455	2650390.146795
K158	63929.785	-33086.416	45.879	2933034.606015
BP18-1	63930.104	-33082.420	7.003	447702.518312
BP19	63932.389	-33079.413	4.533	289805.519337
160	63939.378	-33077.887	3.831	244951.757118
K160	63949.935	-33075.582	7.288	466067.126280
106	63972.699	-33070.599	3.449	220641.838851
107	63974.836	-33072.133	-45.390	-2903817.806040
BP10	63979.603	-33115.989	-50.640	-3239927.095920
E15	63960.790	-33122.773	-8.390	-536631.028100
KT11	63954.560	-33124.379	-5.098	-326040.346880
KT12	63936.460	-33127.871	-3.920	-250630.923200
合計				-4453.687432
合計面積				2226.8437160
地積				2226.84㎡

作成者

長野市稲里町中氷鉋954番地
土地家屋調査士 小池 純平

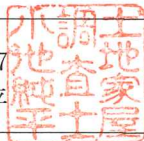

(令和 7 年 11 月 13 日測量)
(令和 7 年 11 月 13 日作成)

嘱託者


長野市長 荻原 健司

縮尺

1/

地番	⑥ 432-18			
NO	X _n	Y _n	Y _{n+1} -Y _n -1	X _n ・(Y _{n+1} -Y _n -1)
BP18-1	63930.104	-33082.420	-2.111	-134956.449544
K159	63930.191	-33081.524	2.755	176127.676205
159	63931.237	-33079.665	2.111	134958.841307
BP19	63932.389	-33079.413	-2.755	-176133.731695
合計				-3.663727
合計面積				1.8318635
地積				1.83 m ²

総合計面積	5484.1721390 m ²
-------	-----------------------------

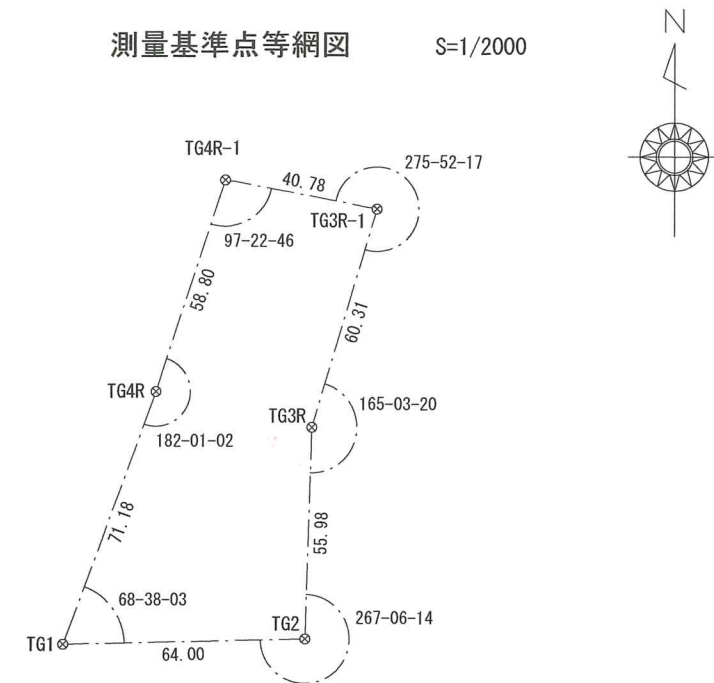

点名	X座標	Y座標	備考
TG1	63923.856	-33134.122	GNSS測量基準銀
TG2	63925.243	-33070.137	GNSS測量基準銀
TG3R	63981.196	-33068.521	TS測量基準銀
TG4R	63990.694	-33109.631	TS測量基準銀
TG3R-1	64038.994	-33051.292	TS測量基準銀
TG4R-1	64046.584	-33091.356	TS測量基準銀

近傍電子基準点名	X座標	Y座標	備考
長野	73831.417	-22573.967	電子基準点
戸隠	78481.450	-36029.546	電子基準点
更埴	58162.182	-33945.908	電子基準点

令和6年11月12日 測量基準点TG1、TG2をネットワーク型GNSSにより測量