

求積表

地番	① 2488-39				
NO	Xn	Yn	Yn+1-Yn-1	Xn・(Yn+1-Yn-1)	
fs113	62051.045	-25826.767	2.179	135209.227055	
A14	62055.254	-25827.925	-2.147	-133232.630338	
290	62058.829	-25828.914	-2.179	-135226.188391	
bp1	62071.829	-25830.104	2.147	133268.216863	
合計				18.625189	
合計面積				9.3125945	
地積				9.31 m ²	

地番	② 2488-40				
NO	Xn	Yn	Yn+1-Yn-1	Xn・(Yn+1-Yn-1)	
at121	62024.940	-25820.523	-0.378	-23445.427320	
A12	62025.491	-25821.099	-1.469	-91115.446279	
gs107	62029.612	-25821.992	0.378	23447.193336	
at120	62025.573	-25820.721	1.469	91115.566737	
合計				1.886474	
合計面積				0.9432370	
地積				0.94 m ²	

地番	③ 2488-41				
NO	Xn	Yn	Yn+1-Yn-1	Xn・(Yn+1-Yn-1)	
bp2	62022.842	-25811.967	23.834	1478252.416228	
bp3	62027.487	-25774.294	44.042	2731814.582454	
L7	62029.105	-25767.925	6.771	419999.069955	
A1	62028.187	-25767.523	-6.243	-387241.971441	
D3	62027.121	-25774.168	-16.813	-1042861.985373	
D2	62025.476	-25784.336	-23.960	-1486130.404960	
D1	62023.913	-25798.128	-27.631	-1713782.740103	
合計				48.966760	
合計面積				24.4833800	
地積				24.48 m ²	

地番	④ 2488-42				
NO	Xn	Yn	Yn+1-Yn-1	Xn・(Yn+1-Yn-1)	
fs112	62049.984	-25826.475	-1.546	-95929.275264	
fs113	62051.045	-25826.767	0.962	59693.105290	
fs114	62051.390	-25825.513	1.546	95931.448940	
fs115	62050.329	-25825.221	-0.962	-59692.416498	
合計				2.862468	
合計面積				1.4312340	
地積				1.43 m ²	

登記多角点 (単点観測法) の名称	X座標	Y座標	備考
TG1	62017.640	-25830.023	ネットワーク型RTK法による単点観測法
TG2	62025.892	-25762.222	ネットワーク型RTK法による単点観測法
MHTG3	62089.289	-25769.190	ネットワーク型RTK法による単点観測法

点検に使用した基本三角点等	X座標	Y座標	備考
長野市街区三角点 2073A	62091.993	-27019.931	ネットワーク型RTK法による単点観測法
長野市街区三角点 2070A	62815.891	-27010.400	ネットワーク型RTK法による単点観測法

測地系	世界測地系 (測地成果2011)
座標系	第8系

作成者

長野市稲里町中氷鉋954番地7
小池 純平 (令和5年12月4日 測量)
土地家屋調査士 (令和5年12月4日 作成)

地番


2488番1、
2488番39～2488番44

地積測量図

1/2

土地の所在

長野市松代町東条字中屋地

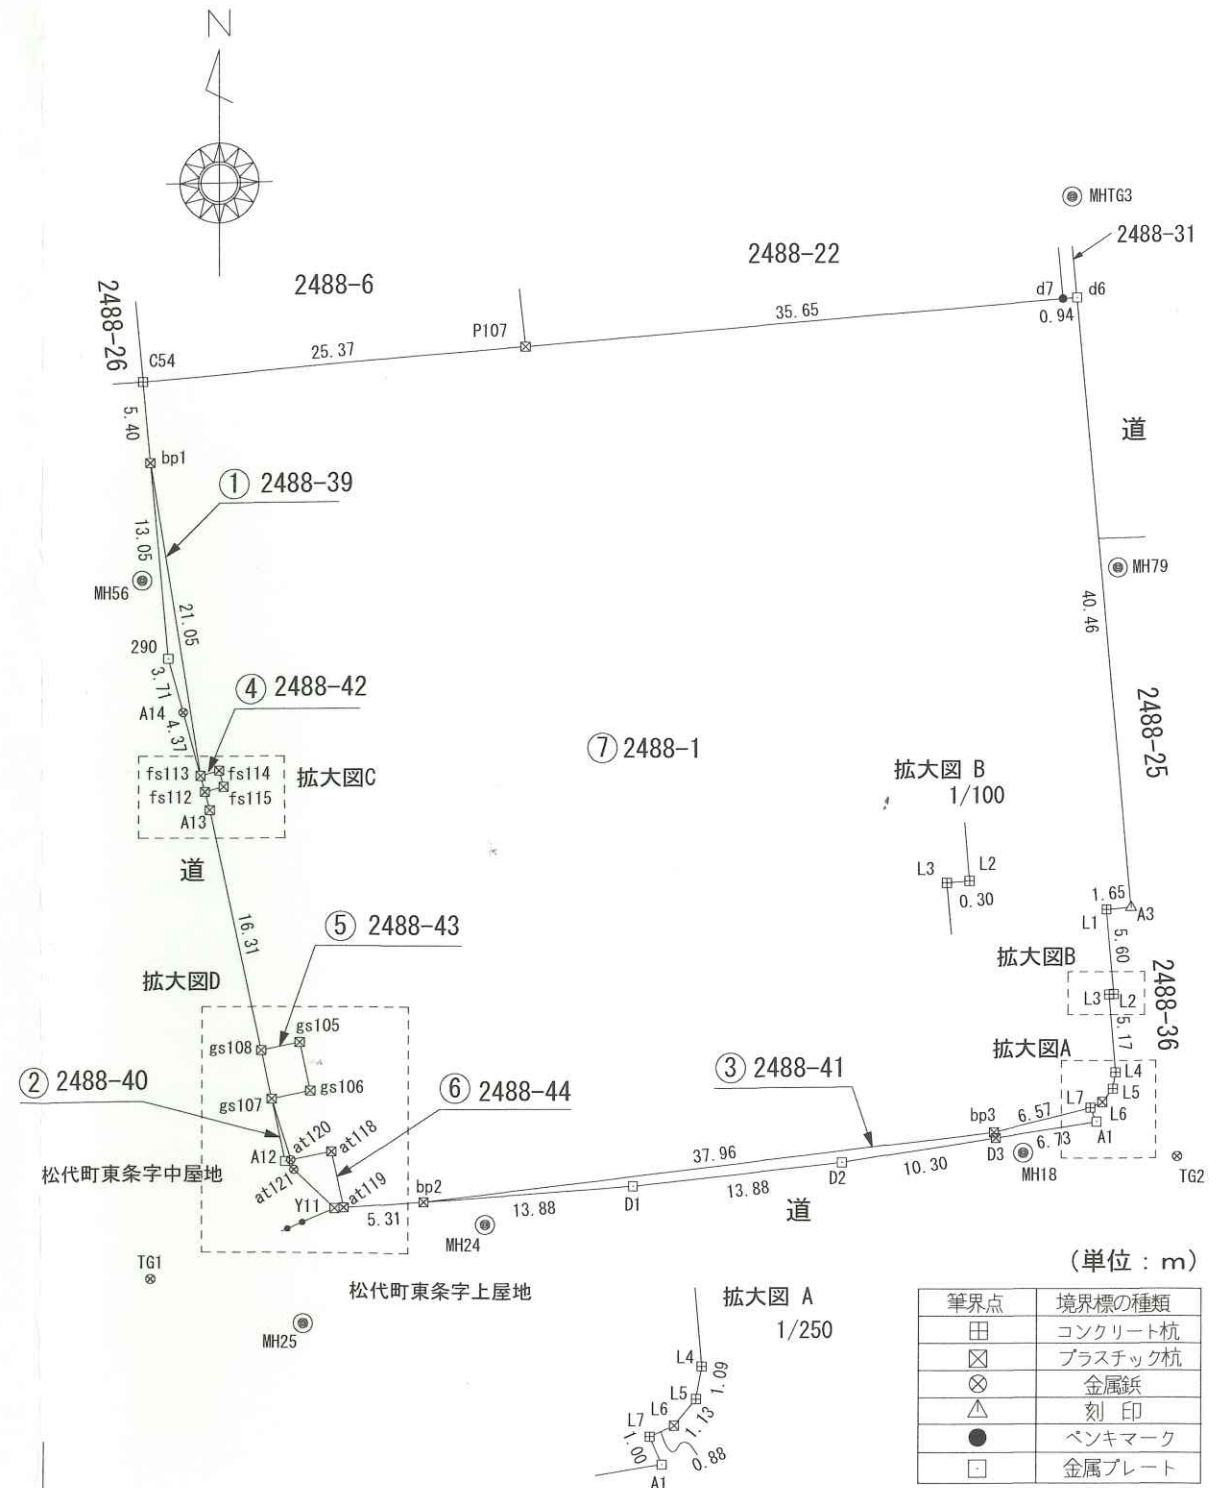

嘱託者

長野市長 荻原 健司

縮尺

1/500

地 番	⑤ 2488-43			
NO	X _n	Y _n	Y _{n+1} -Y _{n-1}	X _n · (Y _{n+1} -Y _{n-1})
gs107	62029. 612	-25821. 992	-3. 238	-200851. 883656
gs108	62032. 834	-25822. 689	1. 844	114388. 545896
gs105	62033. 384	-25820. 148	3. 238	200864. 097392
gs106	62030. 162	-25819. 451	-1. 844	-114383. 618728
合 計				17. 140904
合 計 面 積				8. 5704520
地 積				8. 57 m ²




地 番	⑥ 2488-44			
NO	X _n	Y _n	Y _{n+1} -Y _{n-1}	X _n ・(Y _{n+1} -Y _{n-1})
Y11	62022.386	-25817.856	-3.265	-202503.090290
at121	62024.940	-25820.523	-2.865	-177701.453100
at120	62025.573	-25820.721	2.460	152582.909580
at118	62026.149	-25818.063	3.463	214796.553987
at119	62022.432	-25817.258	0.207	12838.643424
合 計				13.563601
合 計 面 積				6.7818005
地 積				6.78 m ²

地 番	㊦ 2488-1			
NO	Xn	Yn	Yn+1-Yn-1	Xn・(Yn+1-Yn-1)
at119	62022.432	-25817.258	-6.096	-378088.745472
at118	62026.149	-25818.063	-3.463	-214796.553987
at120	62025.573	-25820.721	-3.929	-243698.476317
gs107	62029.612	-25821.992	1.270	78777.607240
gs106	62030.162	-25819.451	1.844	114383.618728
gs105	62033.384	-25820.148	-3.238	-200864.097392
gs108	62032.834	-25822.689	-5.993	-371762.774162
A13	62048.771	-25826.141	-3.786	-234916.647006
fs112	62049.984	-25826.475	0.920	57085.985280
fs115	62050.329	-25825.221	0.962	59692.416498
fs114	62051.390	-25825.513	-1.546	-95931.448940
fs113	62051.045	-25826.767	-4.591	-284876.347595
bp1	62071.829	-25830.104	-3.829	-237673.033241
C54	62077.202	-25830.596	24.791	1538955.914782
P107	62079.336	-25805.313	60.785	3773492.438760
d7	62082.541	-25769.811	36.436	2262039.463876
d6	62082.625	-25768.877	4.596	285331.744500
A3	62042.329	-25765.215	2.016	125077.335264
L1	62042.187	-25766.861	-1.164	-72217.105668
L2	62036.608	-25766.379	0.183	11352.699264
L3	62036.582	-25766.678	0.146	9057.340972
L4	62031.428	-25766.233	0.262	16252.234136
L5	62030.352	-25766.416	-0.892	-55331.073984
L6	62029.473	-25767.125	-1.509	-93602.474757
L7	62029.105	-25767.925	-7.169	-444686.653745
bp3	62027.487	-25774.294	-44.042	-2731814.582454
bp2	62022.842	-25811.967	-42.964	-2664749.383688
			合 計	6489.400892
			合 計 面 積	3244.7004460
			地 積	3244.70 m ²

総合計面積	3296.2231440 m ²
-------	-----------------------------

地番	2488番1、 2488番39～2488番44
土地の所在	長野市松代町東条

地積測量図 (2/2)

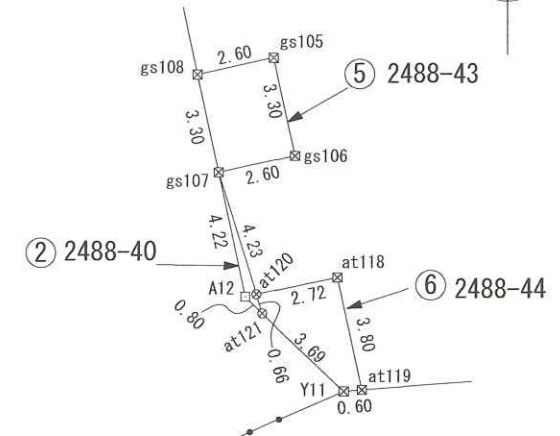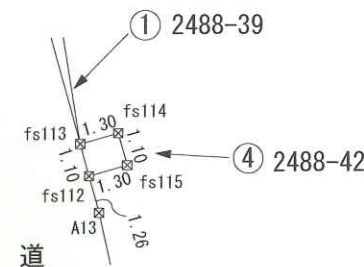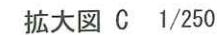

引照点等の座標値一覧

点 名	X座標	Y座標	備 考
TG1	62017.640	-25830.023	鉦・GNSS測量点
TG2	62025.892	-25762.222	鉦・GNSS測量点
MHTG3	62089.289	-25769.190	人孔中心・GNSS測量点
MHI8	62026.126	-25772.337	マンホール中心点
MH24	62021.371	-25807.890	マンホール中心点
MH25	62014.748	-25819.892	マンホール中心点
MH79	62064.783	-25766.132	マンホール中心点

(单位: m)

筆界点	境界標の種類
田	コンクリート杭
☒	プラスチック杭
⊗	金属鉄
△	刻 印
●	ペンキマーク
□	金属プレート

測地系	世界測地系 (測地成果2011)
座標系	第 8 系

作成者

長野市稲里町中氷鉋 9 5 4 番地 7 (令和 5 年 1 2 月 4 日 測量)
土地家屋調査士 小池 純 平 (令和 5 年 1 2 月 4 日 作成)

囑託者

長野市長 荻原健司

縮尺 $\frac{1}{500}$