

登記年月日：平成16年10月5日


平成16年10月5日登記
平成16年10月5日登記

地番 10381-12, -13 地積測量図 1/2

土地の所在 上水内郡戸隠村大字豊岡字銚子口 910847

長野市戸隠豊岡

(全体図)

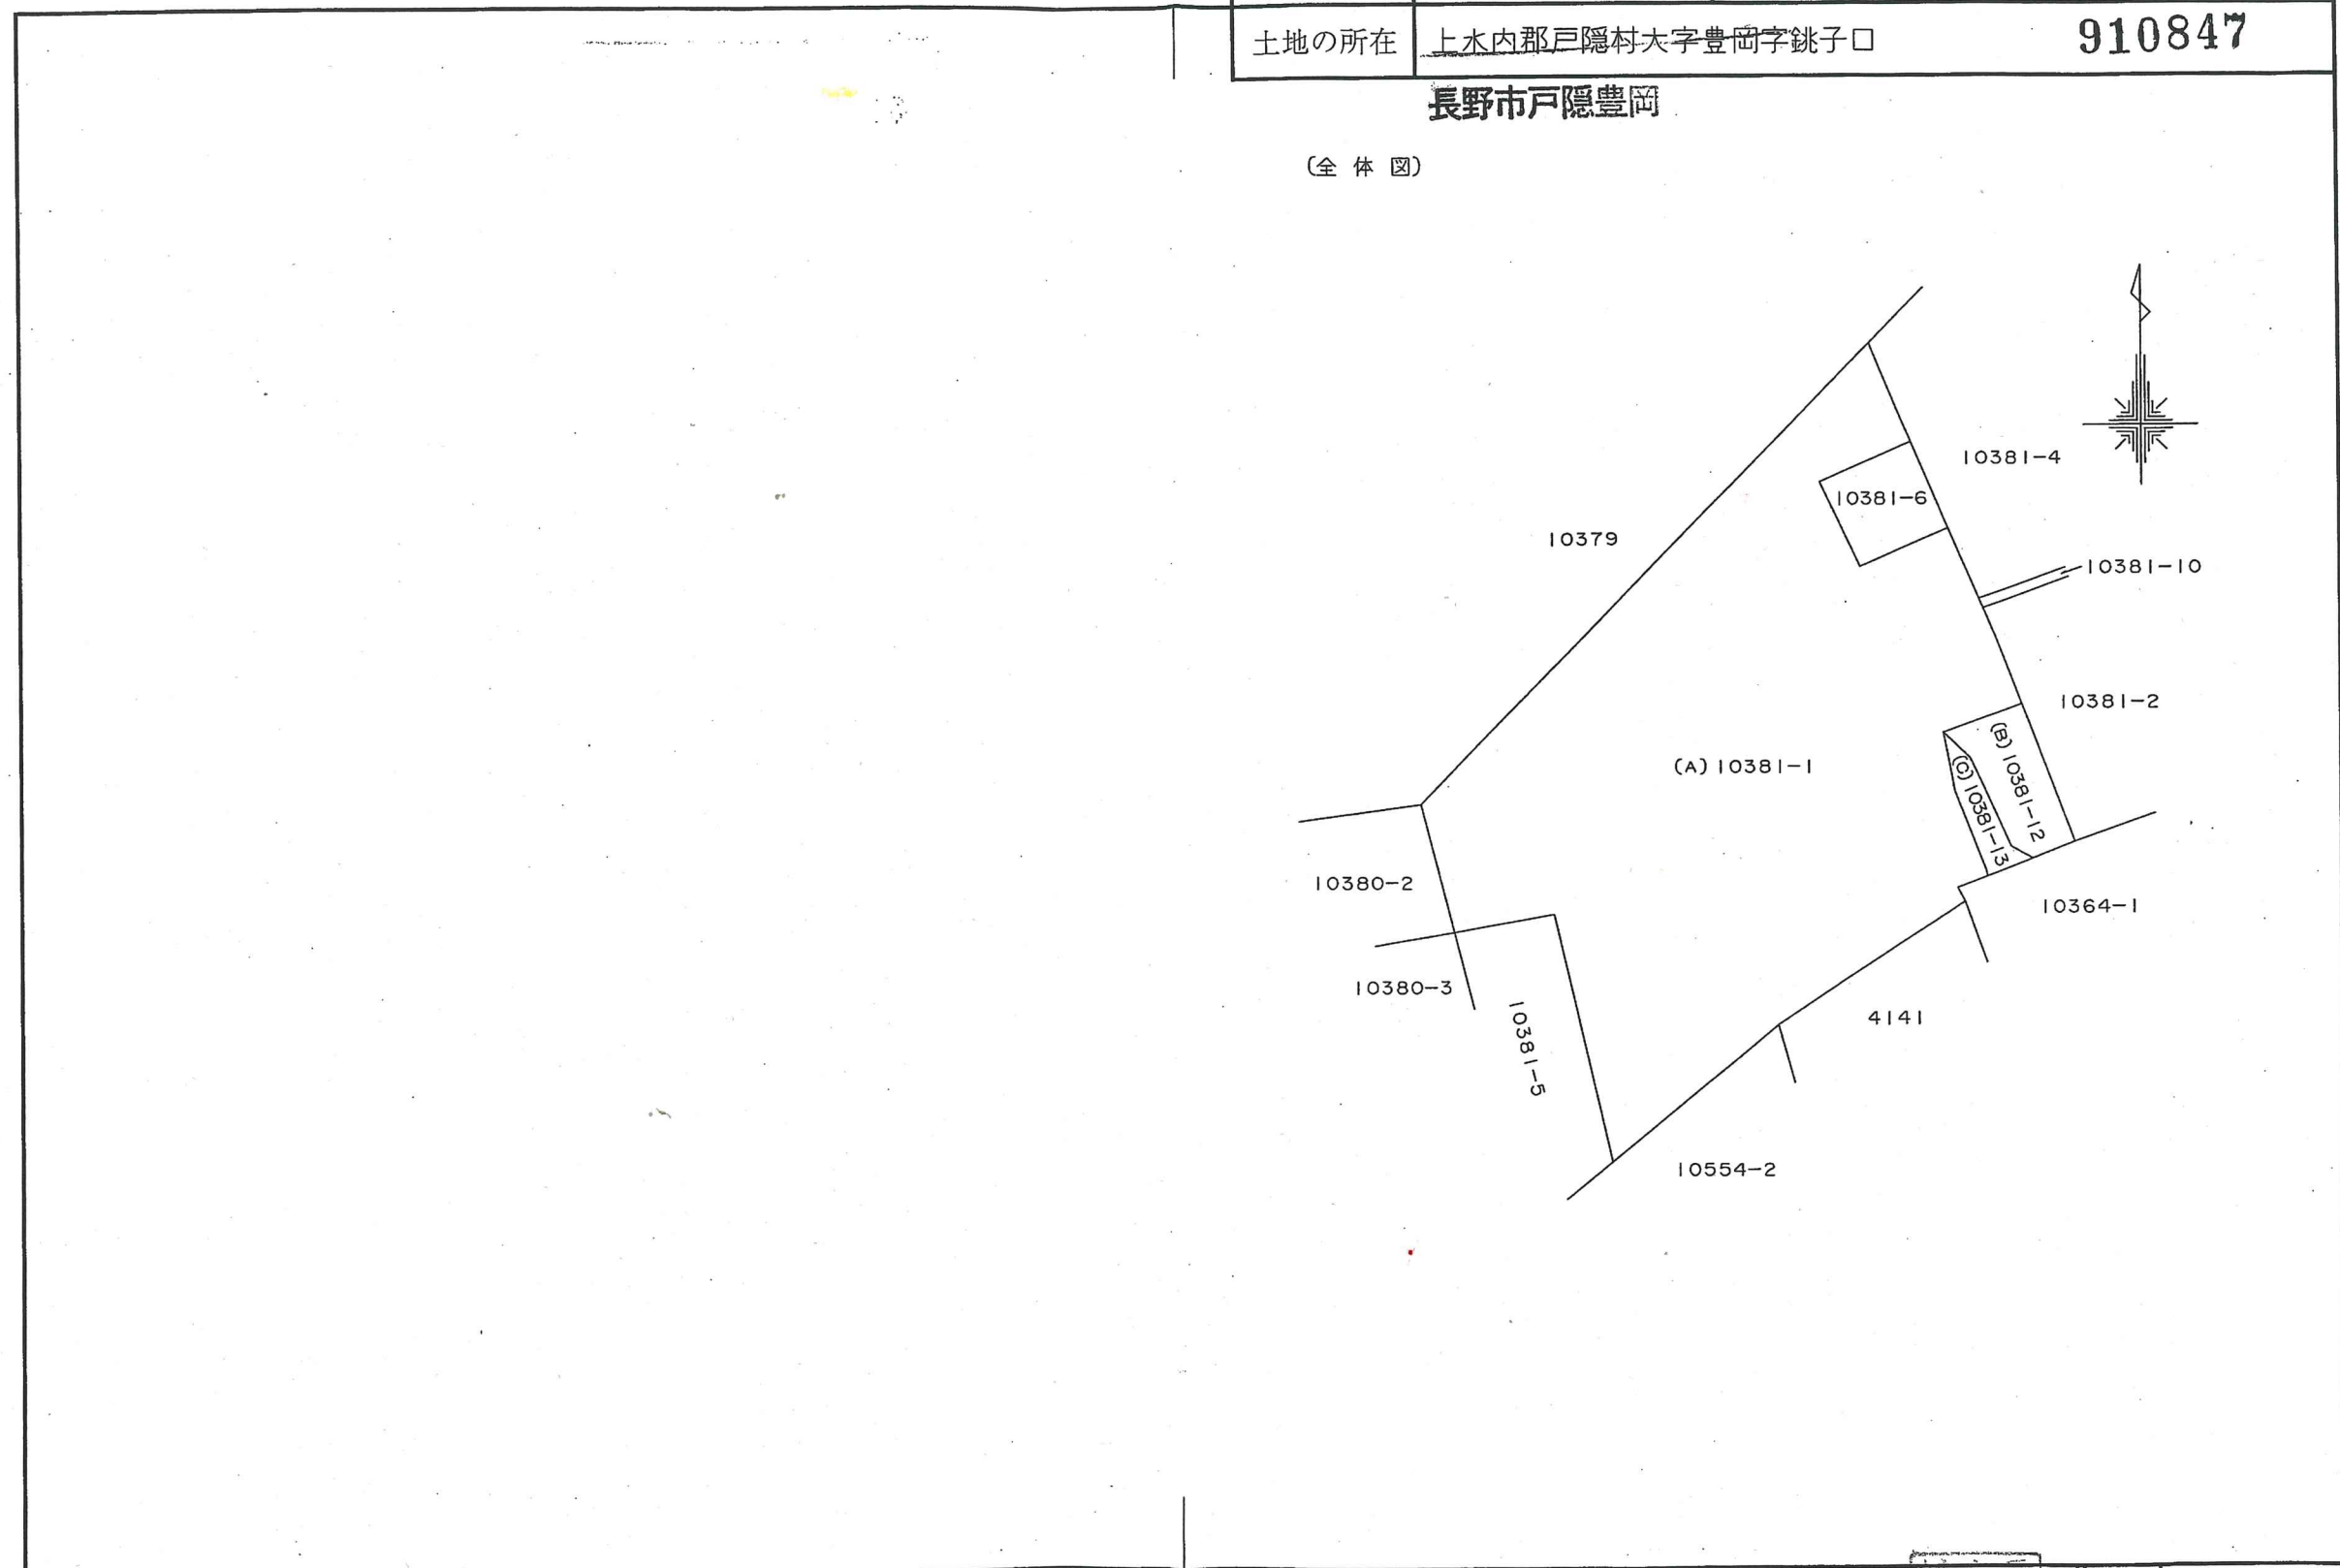

作製者 経済課林務耕地係 和田淳次 (和印) (平成16年8月17日作製)

申請人 戸隠村長 横川欣 (印)

縮尺 1/2000

登記年月日：平成16年10月5日

16.10.5

地番	10381-12, -13	地積測量図	910848
土地の所在	上木内郡戸隠村大字豊岡字銚子口		

長野市戸隠豊岡

座標求積表


(B) 10381-12			
地番測点	Xn	Yn	(Xn+1 - Xn-1)Yn
A11	115.490	92.312	-1100.820600
A12	107.428	98.068	-1519.073320
A1	100.000	100.000	-2543.000000
A6	81.998	104.530	-2244.677220
A3	78.526	108.718	145.790838
A2	83.339	121.470	3106.838190
A13	104.103	117.549	4233.409686
A14	119.353	114.387	1302.524769
倍面積			1380.992343
面積			690.4961715
地積			690 m ²

(C) 10381-13			
地番測点	Xn	Yn	(Xn+1 - Xn-1)Yn
A10	99.245	92.591	-3581.419880
A9	76.810	96.948	-2436.012396
K001	74.118	97.039	166.518924
A3	78.526	108.718	856.697840
A6	81.998	104.530	2244.677220
A1	100.000	100.000	2543.000000
A12	107.428	98.068	1519.073320
A11	115.490	92.312	-755.389096
倍面積			557.145932
面積			278.5729660
地積			278 m ²

(A) 10381-1			
残地番	公簿	総計	地積
18397		969.0691375	
		残地	17427.9308625
		地積	17427 m ²

既知点の名称及び座標値

引照点	名称	X座標	Y座標
A9	コンクリート杭	76.810	96.948
A10	コンクリート杭	99.245	92.591

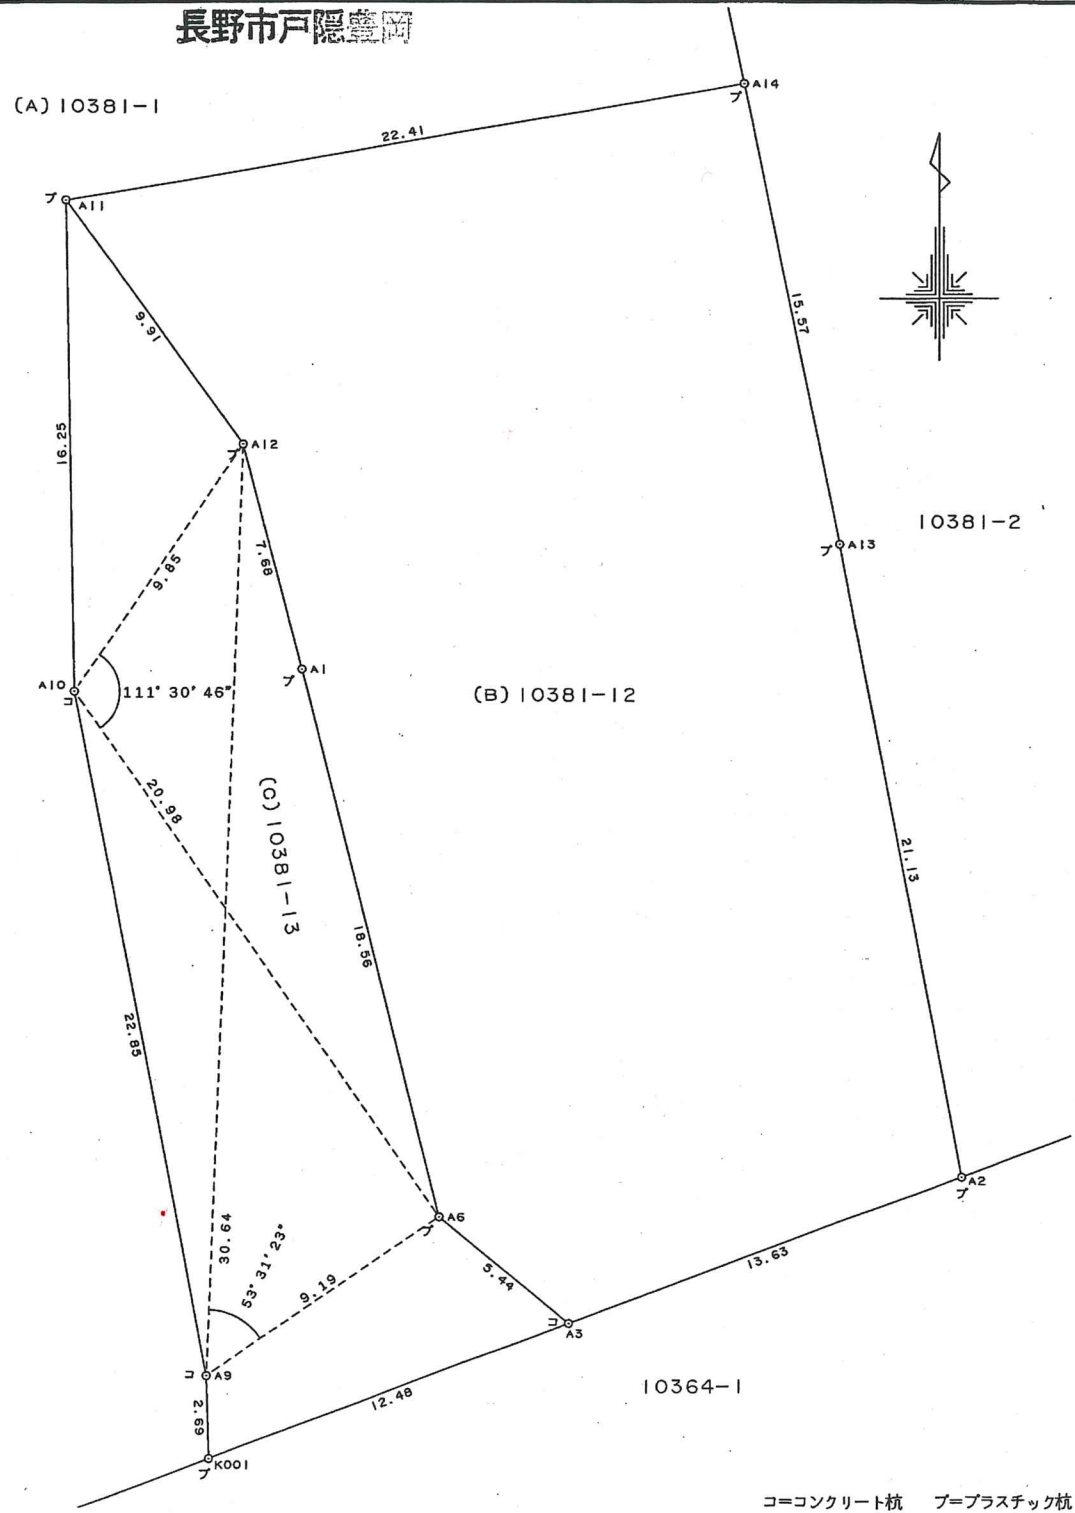

作製者 経済課林務耕地係 和田淳次 (和) (田) (平成16年8月17日作製)

申請人 戸隠村長 横川欣一 (村) (長) (横) (川) (欣) (一)

縮尺 1/250