

これは図面に記録されている内容を証明した書面である。
令和5年11月24日 長野地方法務局

登記官

伊藤祐一



地番	545-1ないし545-5	地積測量図	1/2
土地の所在	長野市中御所二丁目		


求積表

地番	㉠ 545-1			
NO	X _n	Y _n	Y _{n+1} -Y _{n-1}	X _n · (Y _{n+1} -Y _{n-1})
D115BL3-2	71046.887	-28103.373	0.403	28631.895461
DK.231	71042.057	-28104.446	-2.935	-208508.437295
F2	71042.568	-28106.308	-0.403	-28630.154904
F1	71049.059	-28104.849	2.935	208528.988165
合計				22.291427
合計面積				11.1457135
地積				11.14 m ²

地番	㉡ 545-2			
NO	X _n	Y _n	Y _{n+1} -Y _{n-1}	X _n · (Y _{n+1} -Y _{n-1})
D115BL3-1	71051.014	-28106.178	17.638	1253197.784932
F1	71049.059	-28104.849	-0.130	-9236.377670
F2	71042.568	-28106.308	-22.073	-1568122.603464
F3	71048.228	-28126.922	-20.608	-1464161.882624
G4	71048.256	-28126.916	0.643	45684.028608
F5	71051.252	-28126.279	2.273	161499.495796
G6	71051.003	-28124.643	2.062	146507.168186
F7	71053.770	-28124.217	2.156	153191.928120
D115BL203	71053.500	-28122.487	18.039	1281734.086500
合計				293.628384
合計面積				146.8141920
地積				146.81 m ²

地番	㉢ 545-3			
NO	X _n	Y _n	Y _{n+1} -Y _{n-1}	X _n · (Y _{n+1} -Y _{n-1})
F7	71053.770	-28124.217	2.835	201437.437950
G6	71051.003	-28124.643	-2.062	-146507.168186
F5	71051.252	-28126.279	-3.261	-231698.132772
G8	71051.508	-28127.904	-1.199	-85190.758092
51	71054.278	-28127.478	3.687	261977.122986
合計				18.501886
合計面積				9.2509430
地積				9.25 m ²

地番	㉣ 545-4			
NO	X _n	Y _n	Y _{n+1} -Y _{n-1}	X _n · (Y _{n+1} -Y _{n-1})
D115BL201	71056.326	-28140.603	3.974	282377.839524
D115BL202	71056.015	-28138.625	13.125	932610.196875
51	71054.278	-28127.478	10.721	761772.914438
G8	71051.508	-28127.904	1.199	85190.758092
F5	71051.252	-28126.279	0.988	70198.636976
G4	71048.256	-28126.916	-19.215	-1365192.239040
D115BL5-0	71053.326	-28145.494	-18.178	-1291607.360028
D115BL5-1	71054.957	-28145.094	2.895	205704.100515
D115BL5-2	71056.627	-28142.599	4.491	319115.311857
合計				170.159209
合計面積				85.0796045
地積				85.07 m ²

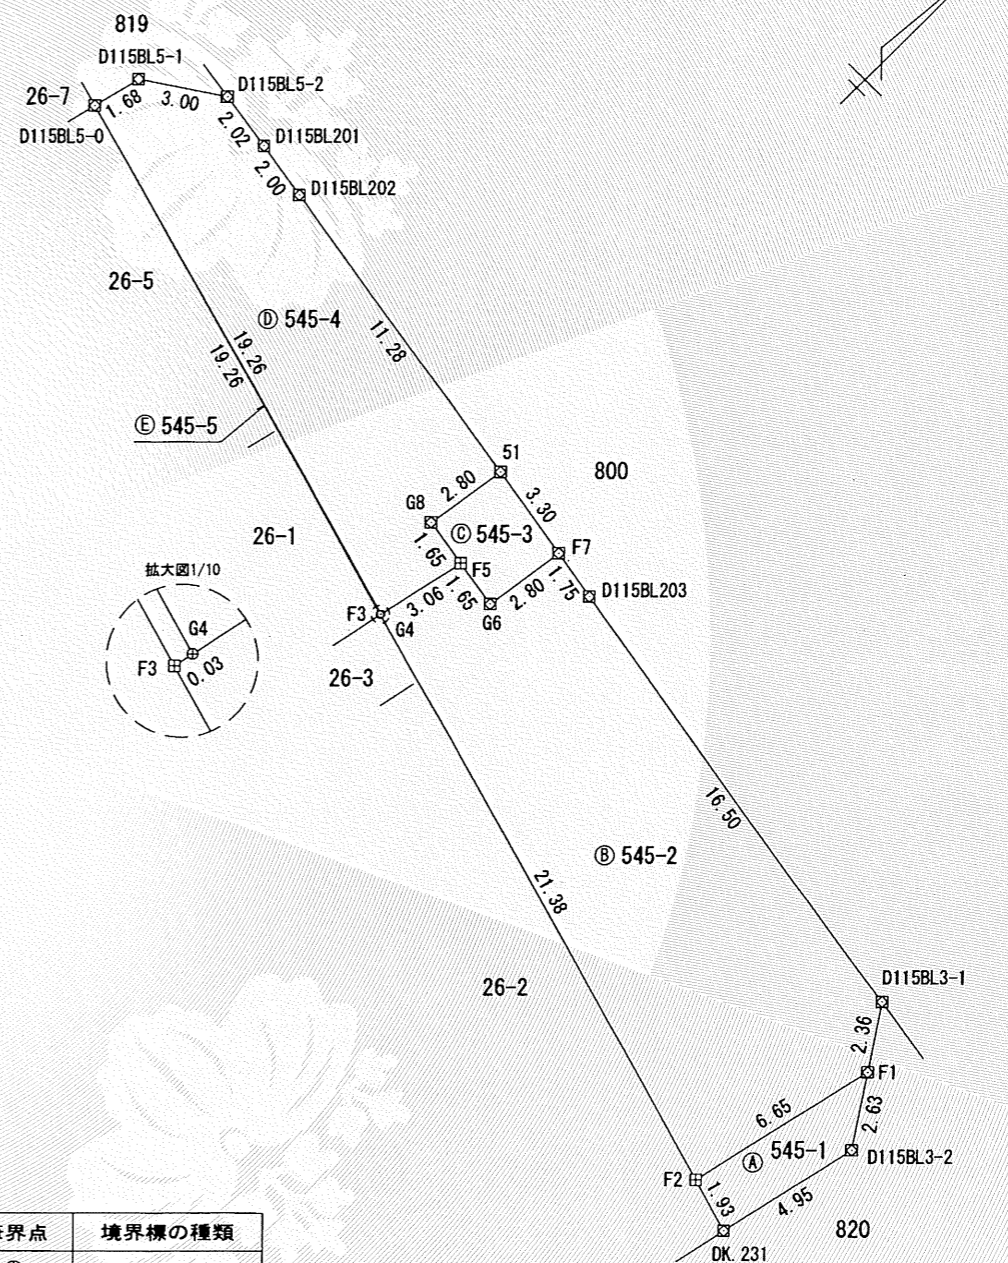

筆界点	境界標の種類
⊕	金属 鉄
⊗	金属プレート
田	コンクリート杭

作成者 長野市豊野町浅野3-9-2番地4
土地家屋調査士 山室 健三
令和5年10月23日作成

嘱託者 長野市長 荻原健司
縮尺 1/250

これは図面に記録されている内容を証明した書面である。
令和5年11月24日
長野地方事務局

地番 545-1ないし545-5

地積測量図 2/2

土地の所在 長野市中御所二丁目

地番	⑤ 545-5			
NO	X _n	Y _n	Y _{n+1} -Y _{n-1}	X _n ・(Y _{n+1} -Y _{n-1})
G4	71048.256	-28126.916	18.572	1319508.210432
F3	71048.228	-28126.922	-18.578	-1319933.979784
D115BL5-0	71053.326	-28145.494	0.006	426.319956
合計				0.550604
合計面積				0.2753020
地積				0.27 m ²

測地系	世界測地系(2011)
座標系	Ⅷ系
測量年月日	令和5年10月22日

点名	X座標	Y座標	種類
4E240	71051.231	-28061.367	4級基準点
4E246	71070.681	-28167.293	4級基準点

登記官

伊藤祐一



作成者

長野市豊野町浅野392番地4
土地家屋調査士 山室 健三

令和5年10月23日作成

嘱託者

長野市長 荻原健司

縮尺

1/