


長野市道路台帳図

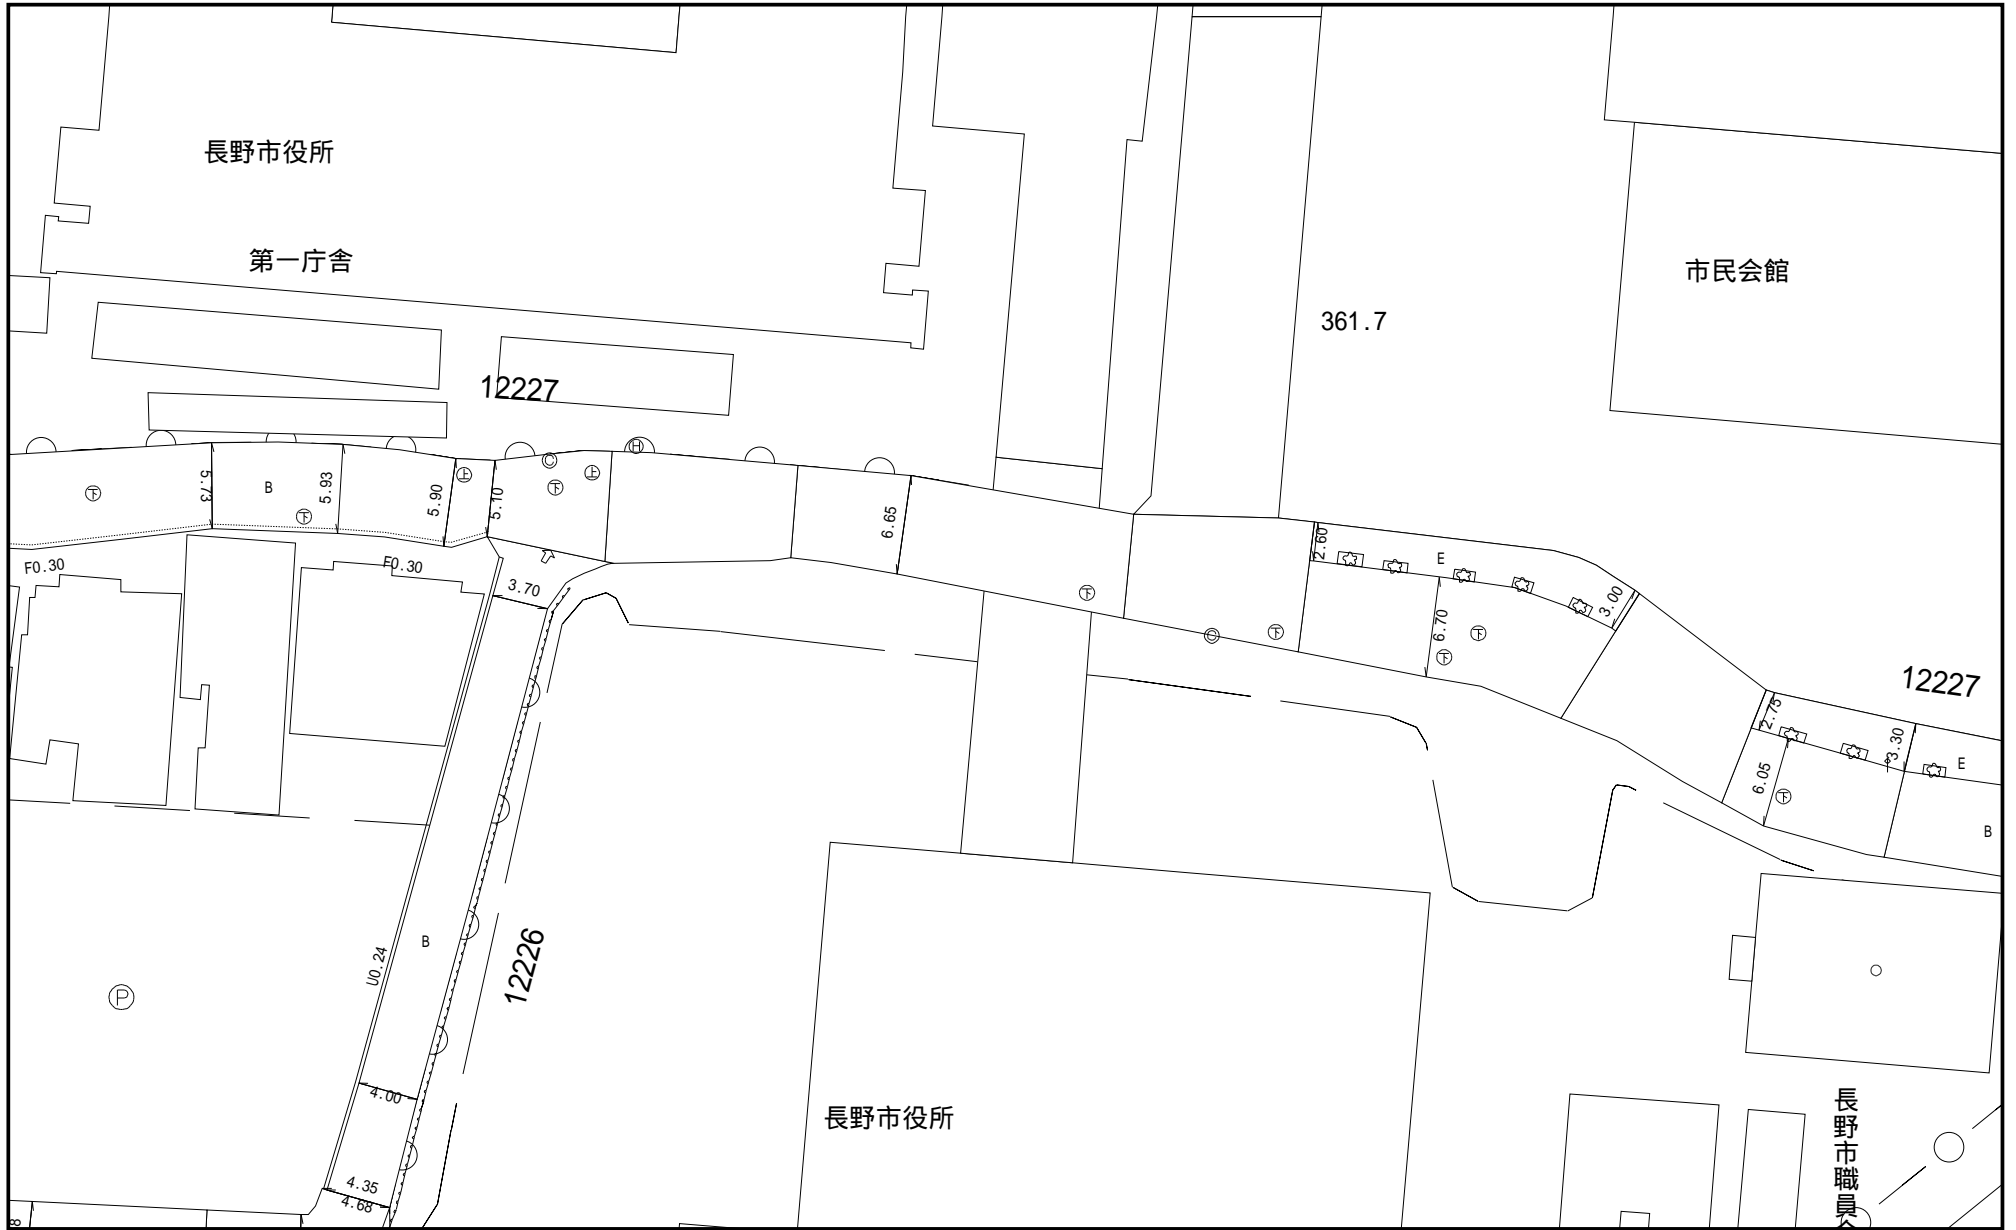

この図面は市道の管理のための図面であり、幅員等記載内容については正確でない部分があります。また、土地の境界を表すものではありませんのでご承知おきください。



1/500

長野市建設部監理課