



(4) 送配水系統図
長野地区送配水系統図

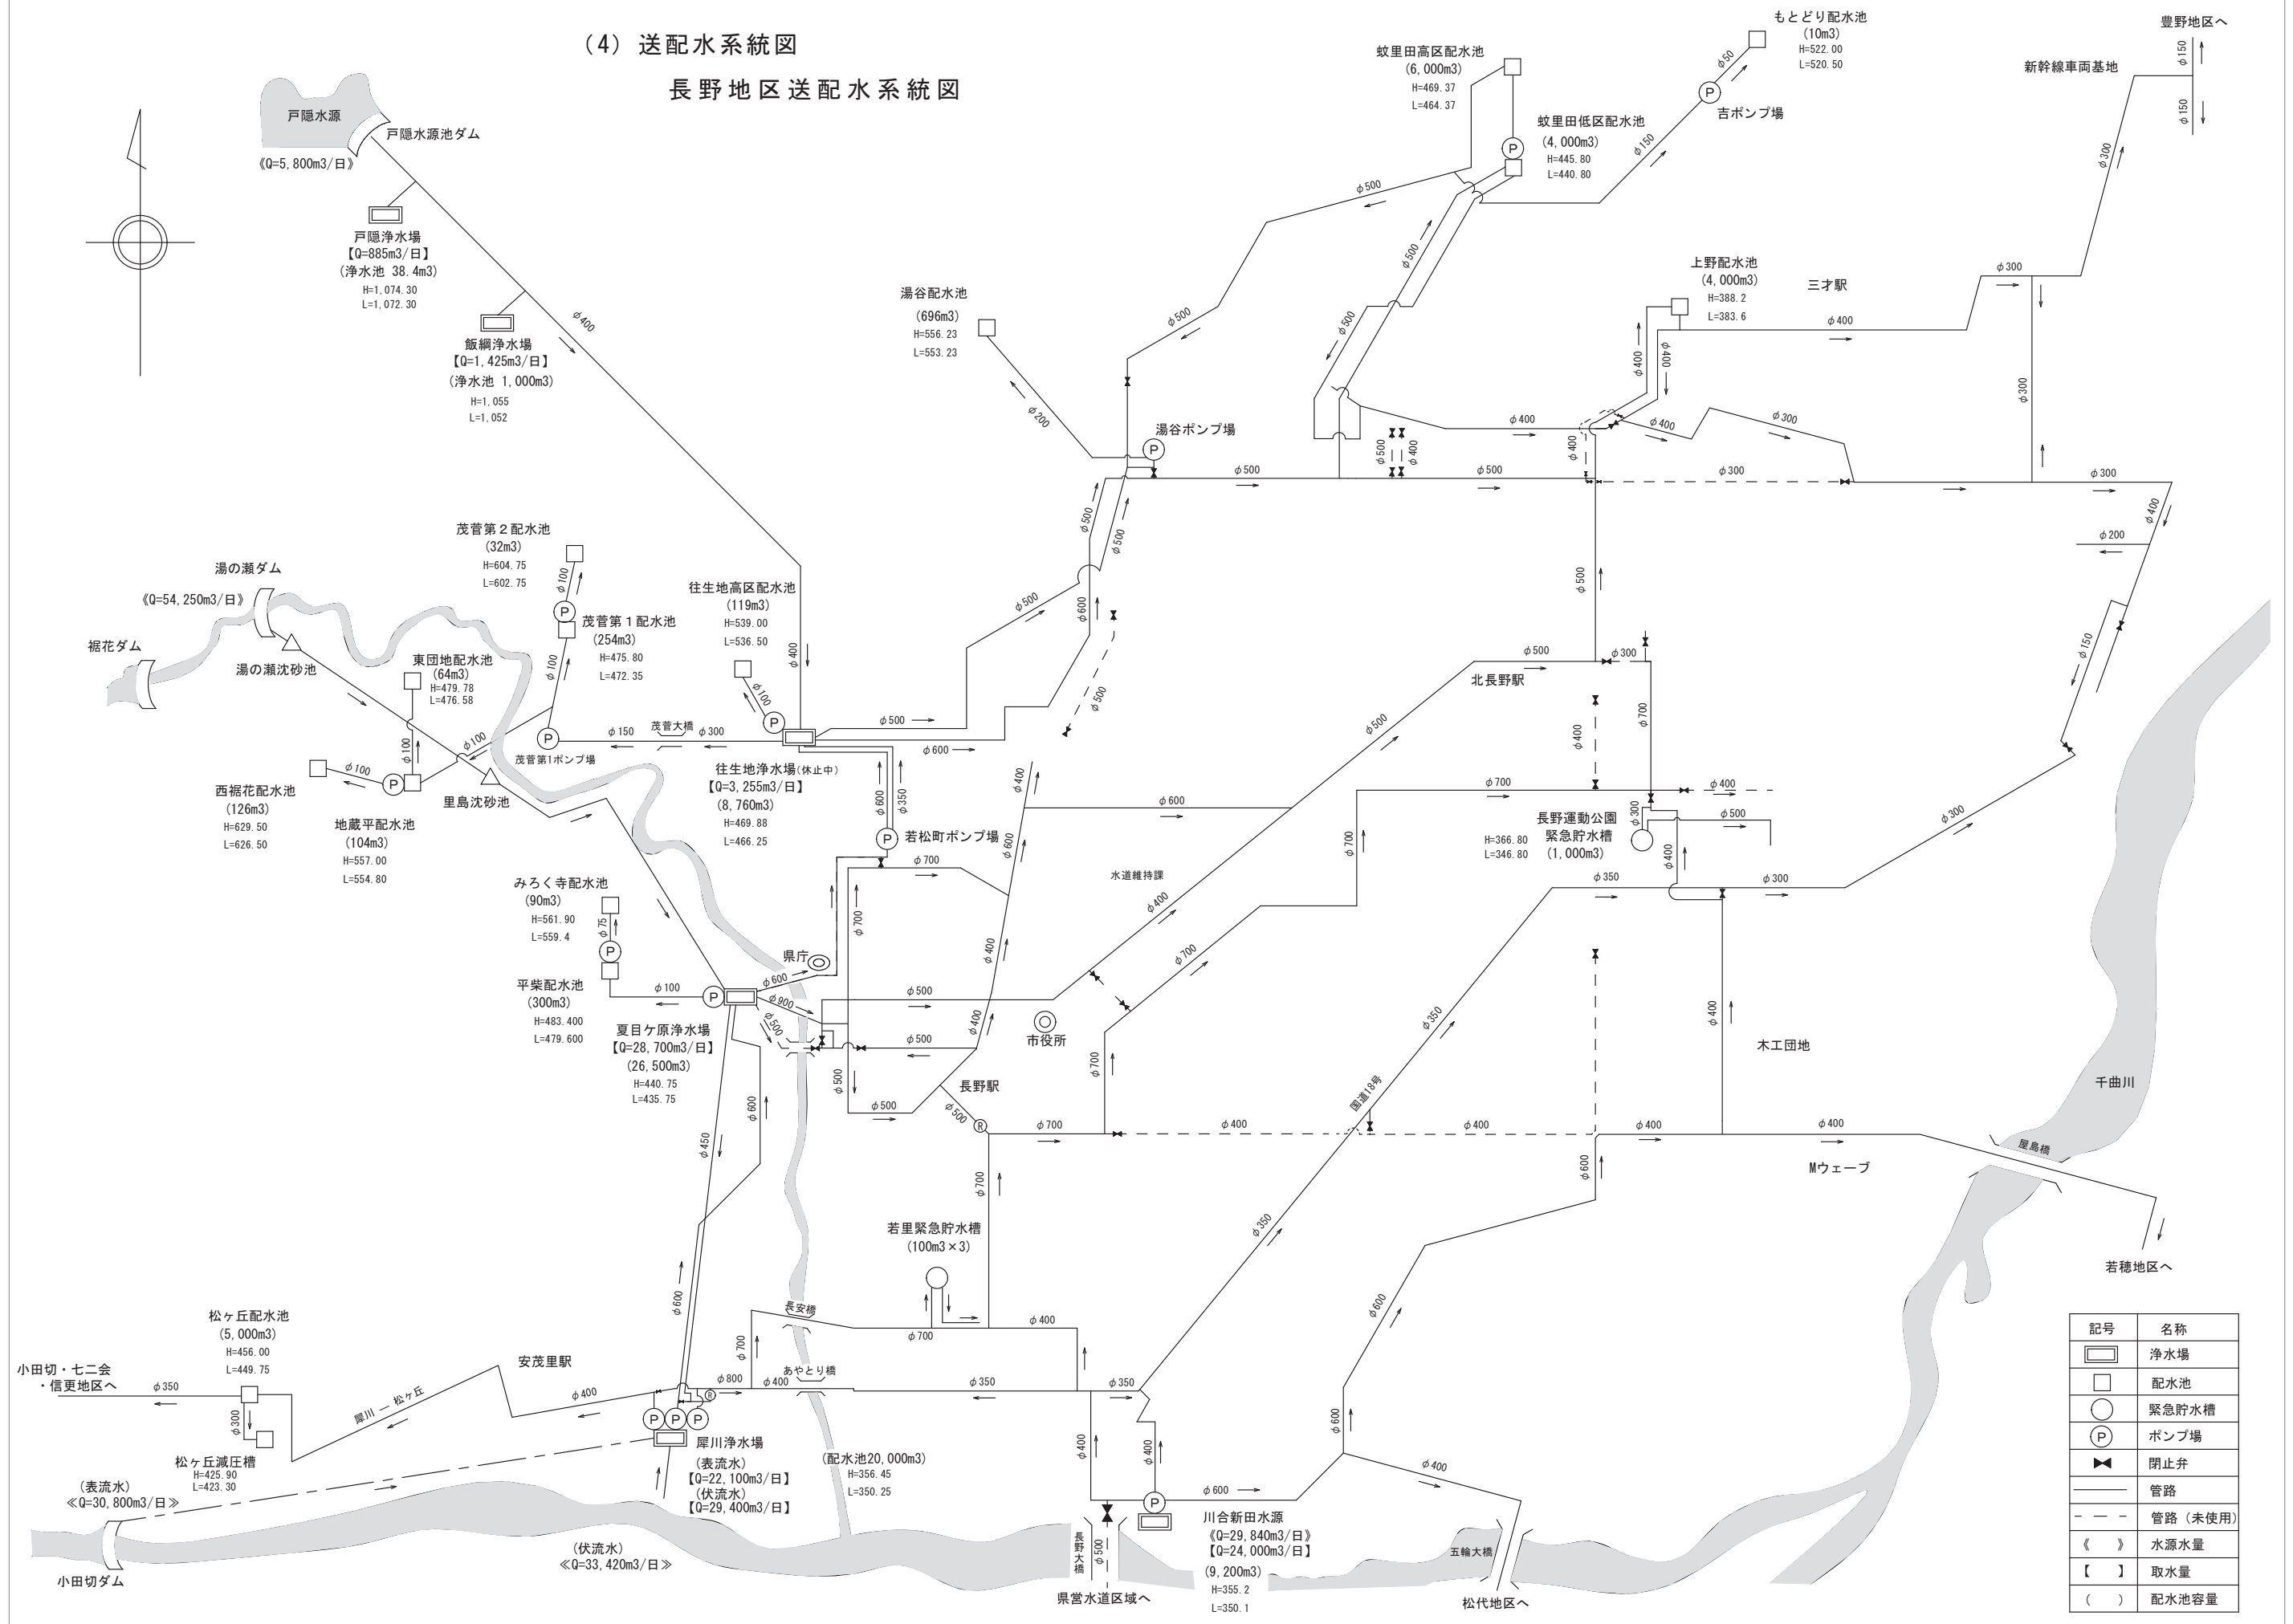


芋井・浅川地区送配水系統図

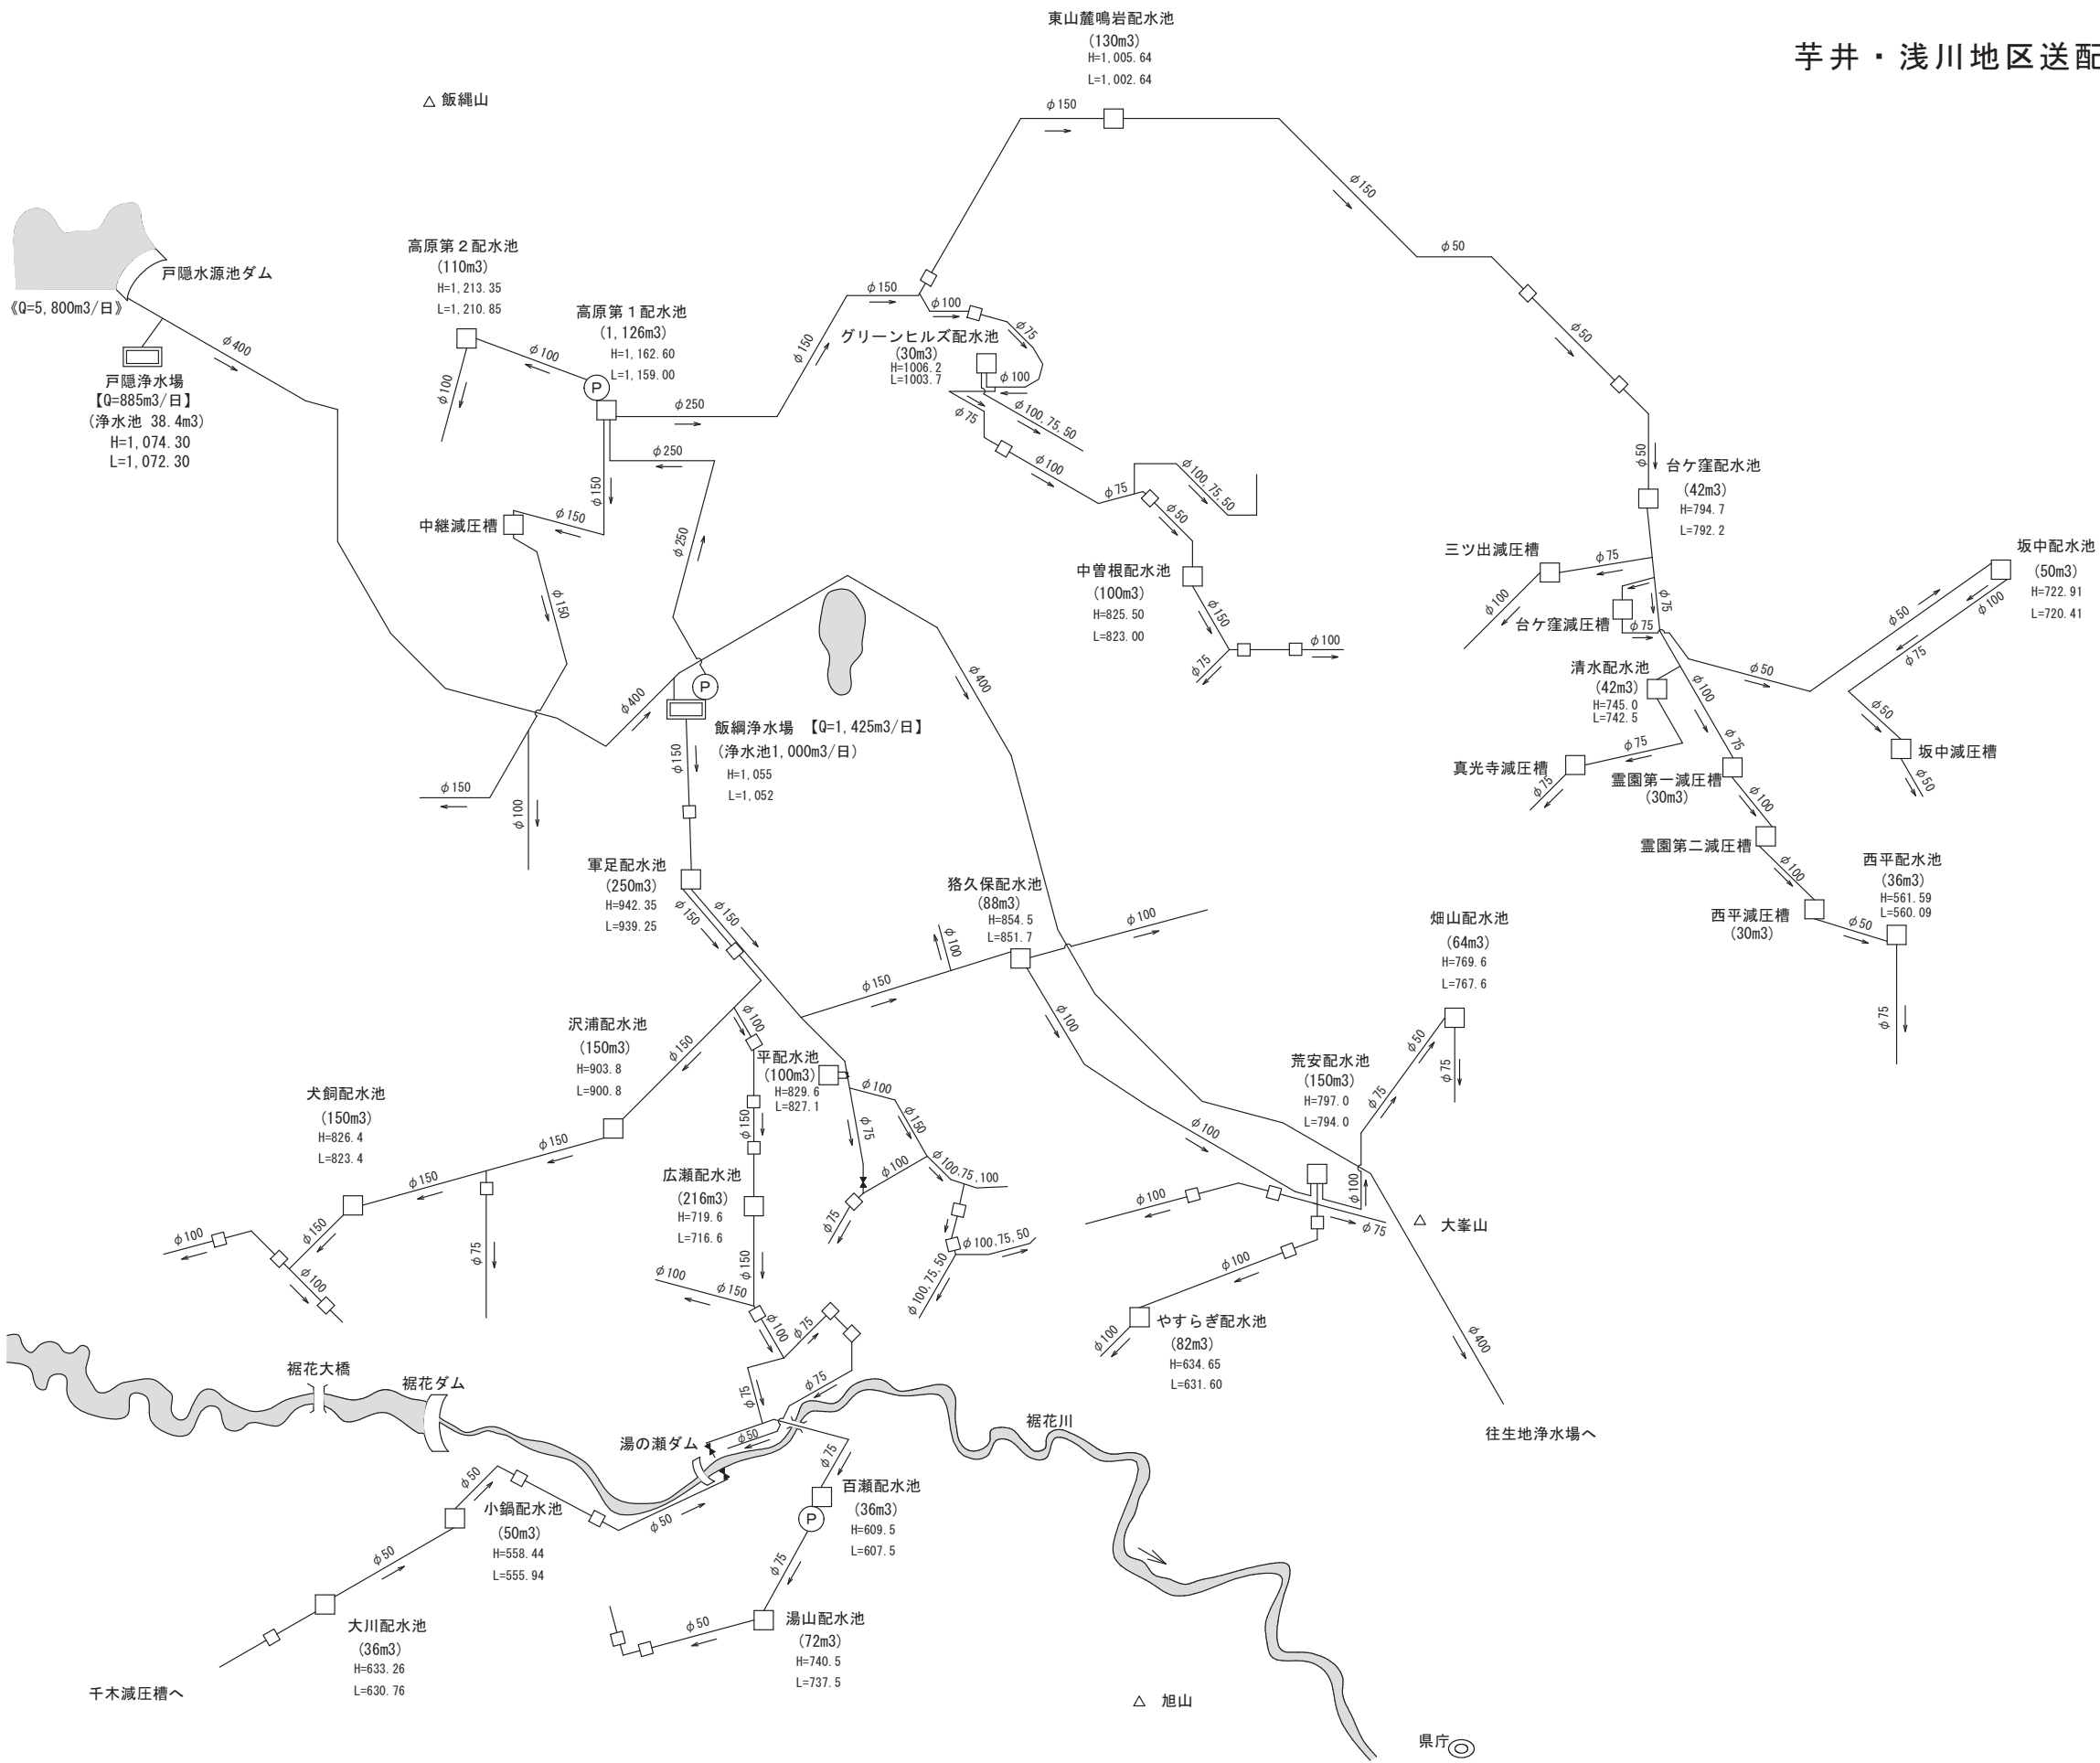

△ 三登山


記号	名称
	浄水場
	配水池
	緊急貯水槽
	ポンプ場
	閉止弁
	管路
	管路 (未使用)
《 》	水源水量
【 】	取水量
()	配水池容量


小田切・七二会・信更地区送配水系統図

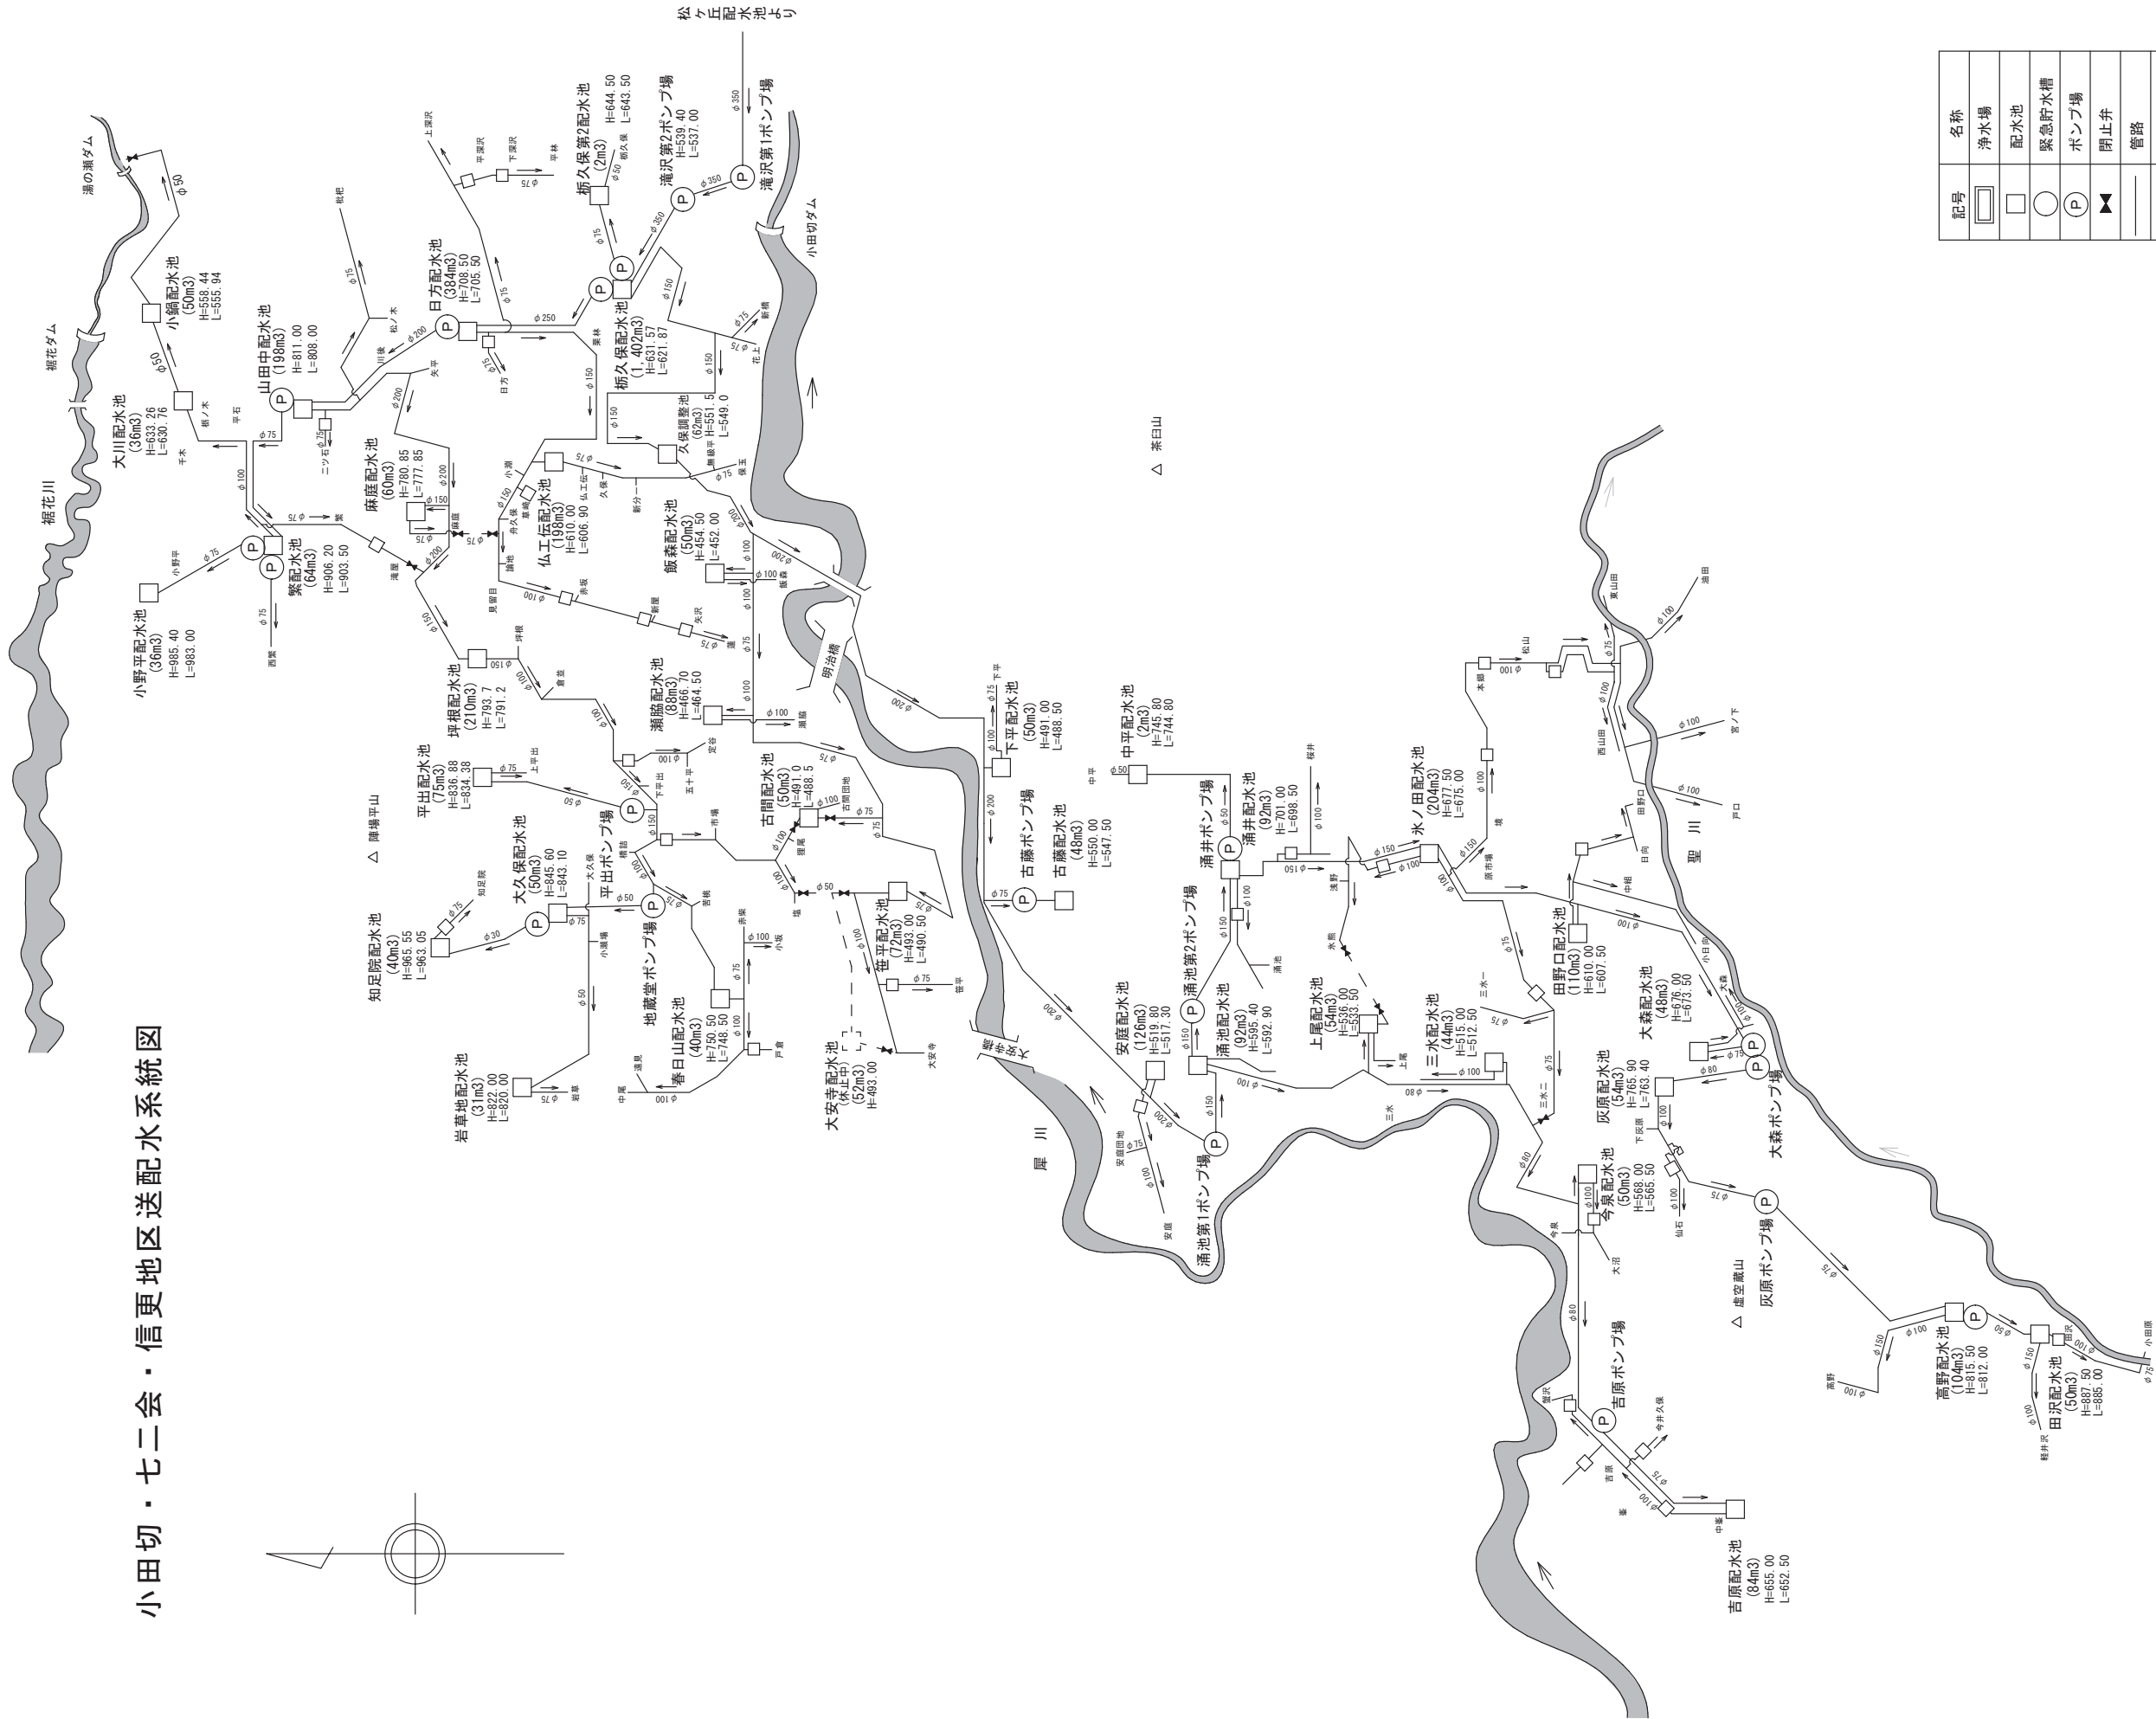


記号	名称
	浄水場
	配水池
	緊急貯水槽
	ポンプ場
	閉止弁
	管路
	管路 (未使用)
	水源水量
	取水量
	配水池容量

松代・若穂地区送配水系統図

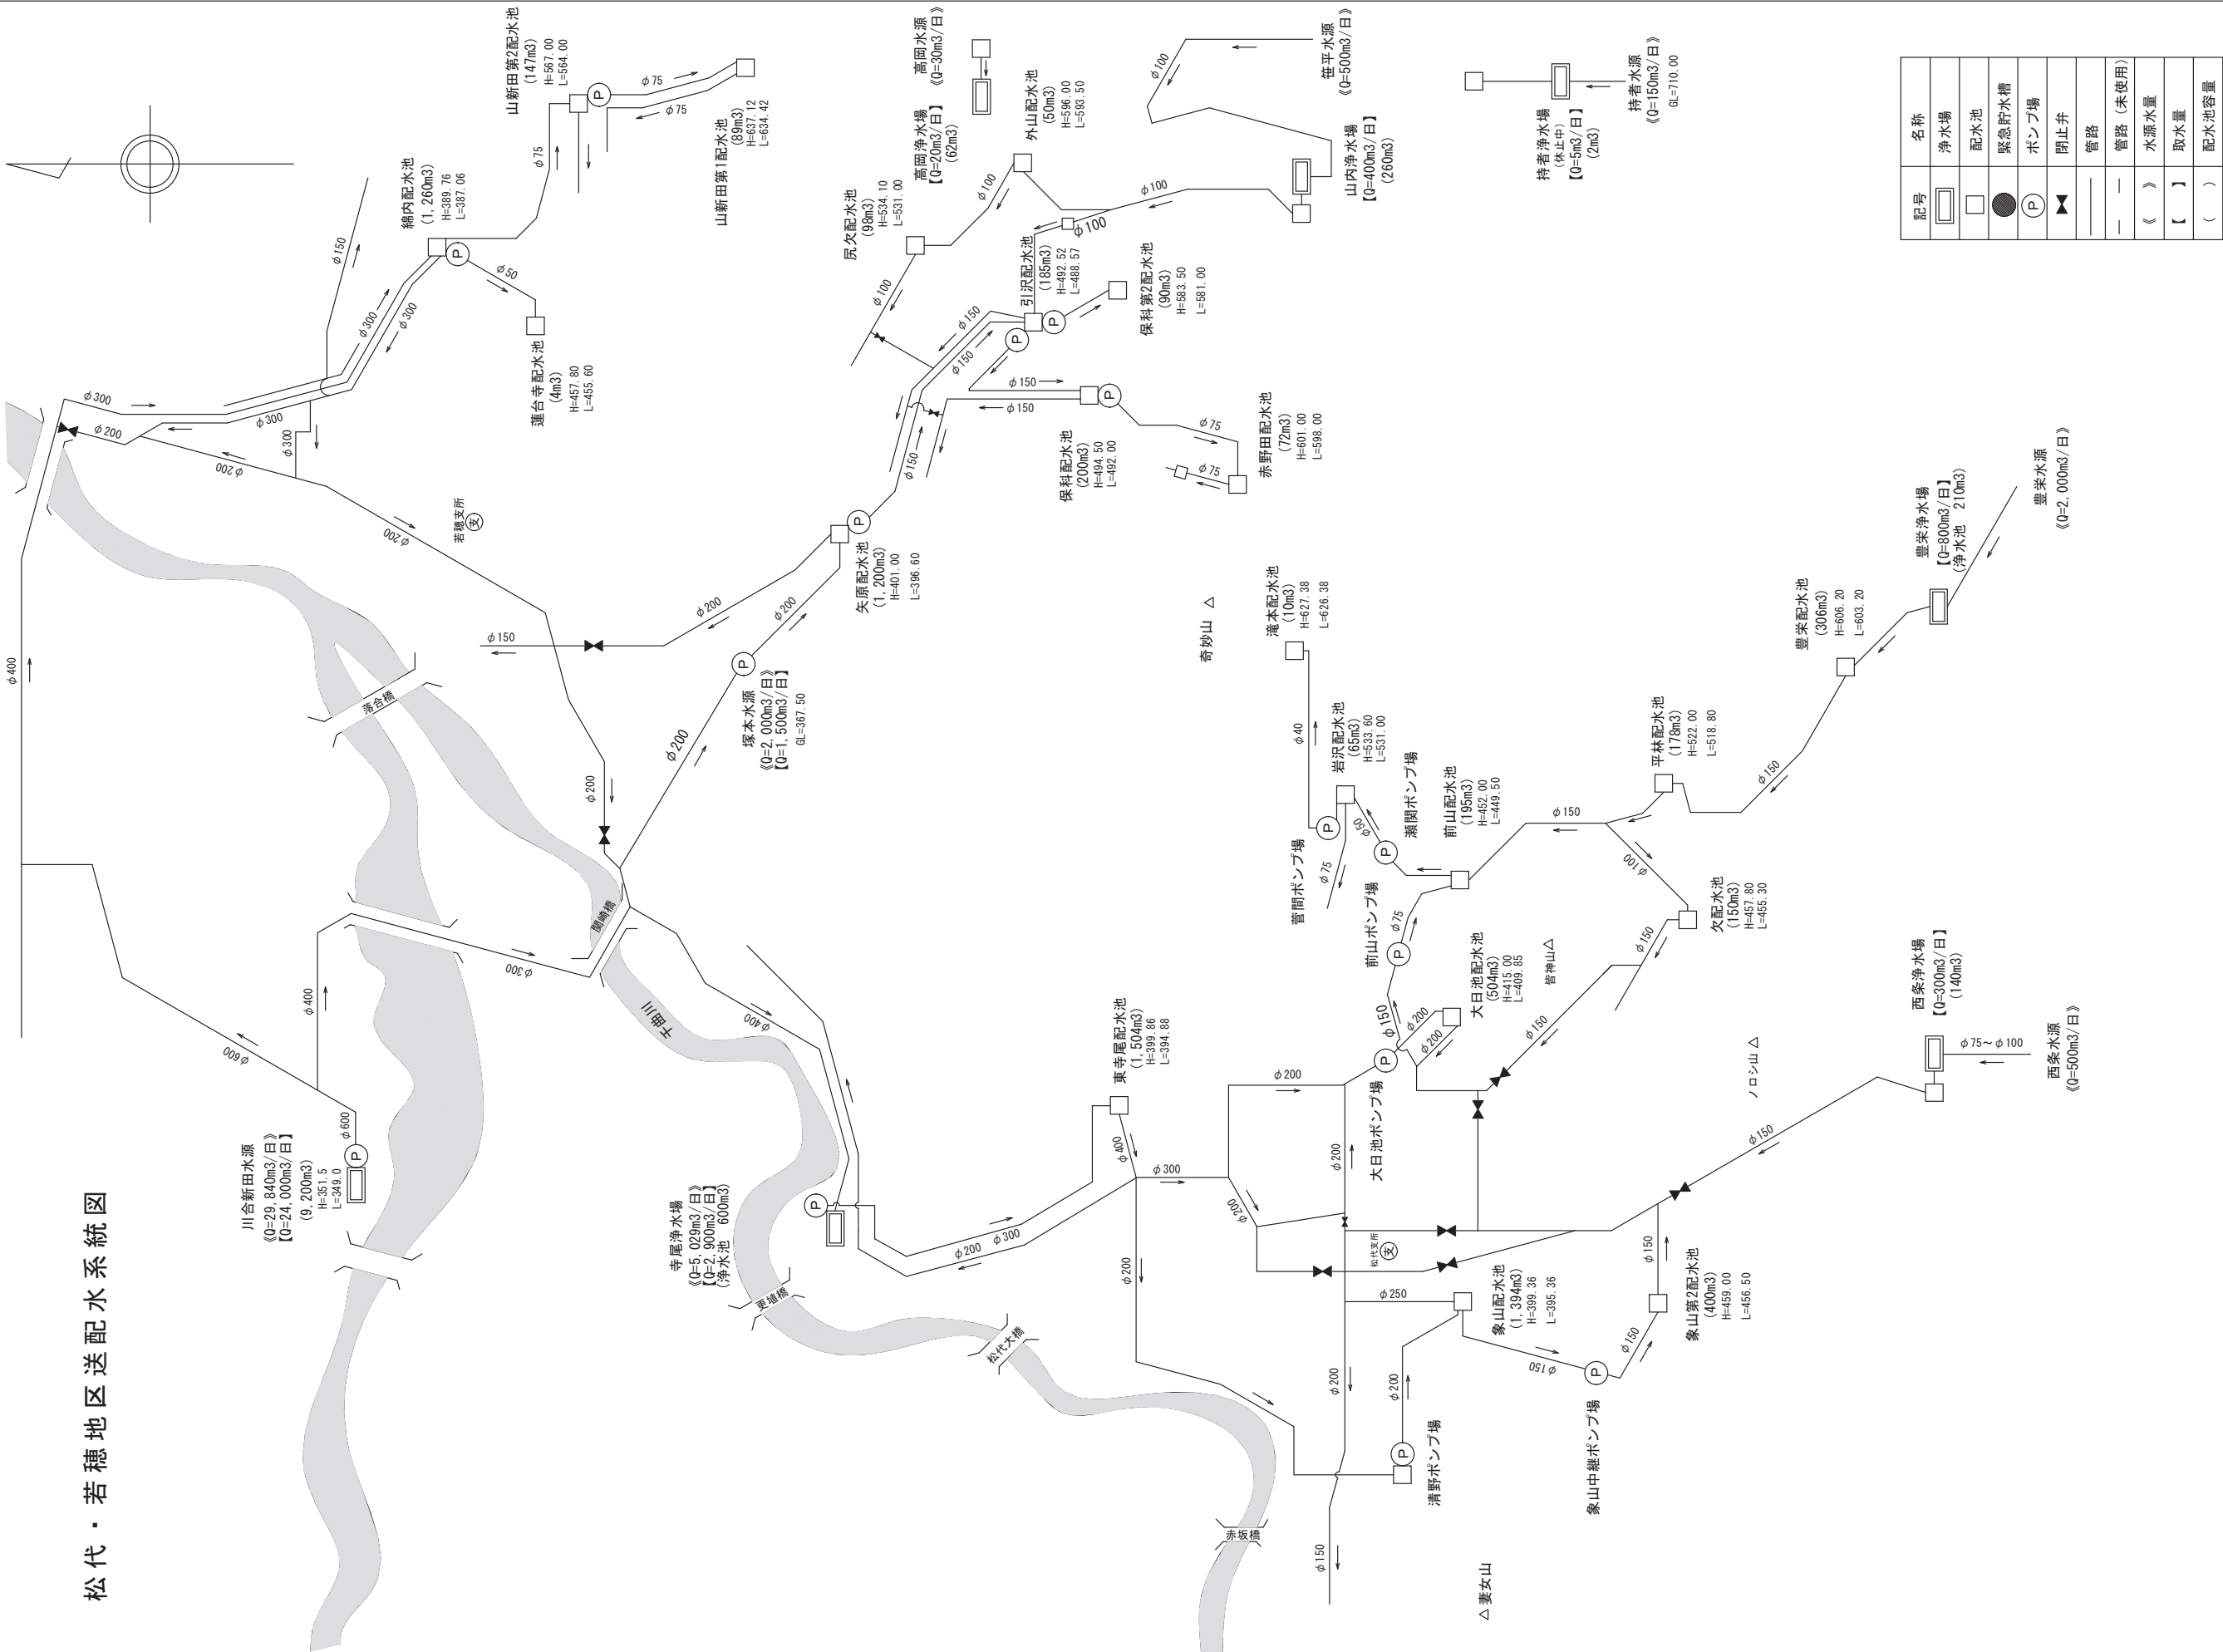

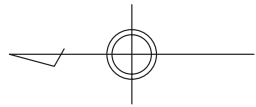


豊野地区送配水系統図

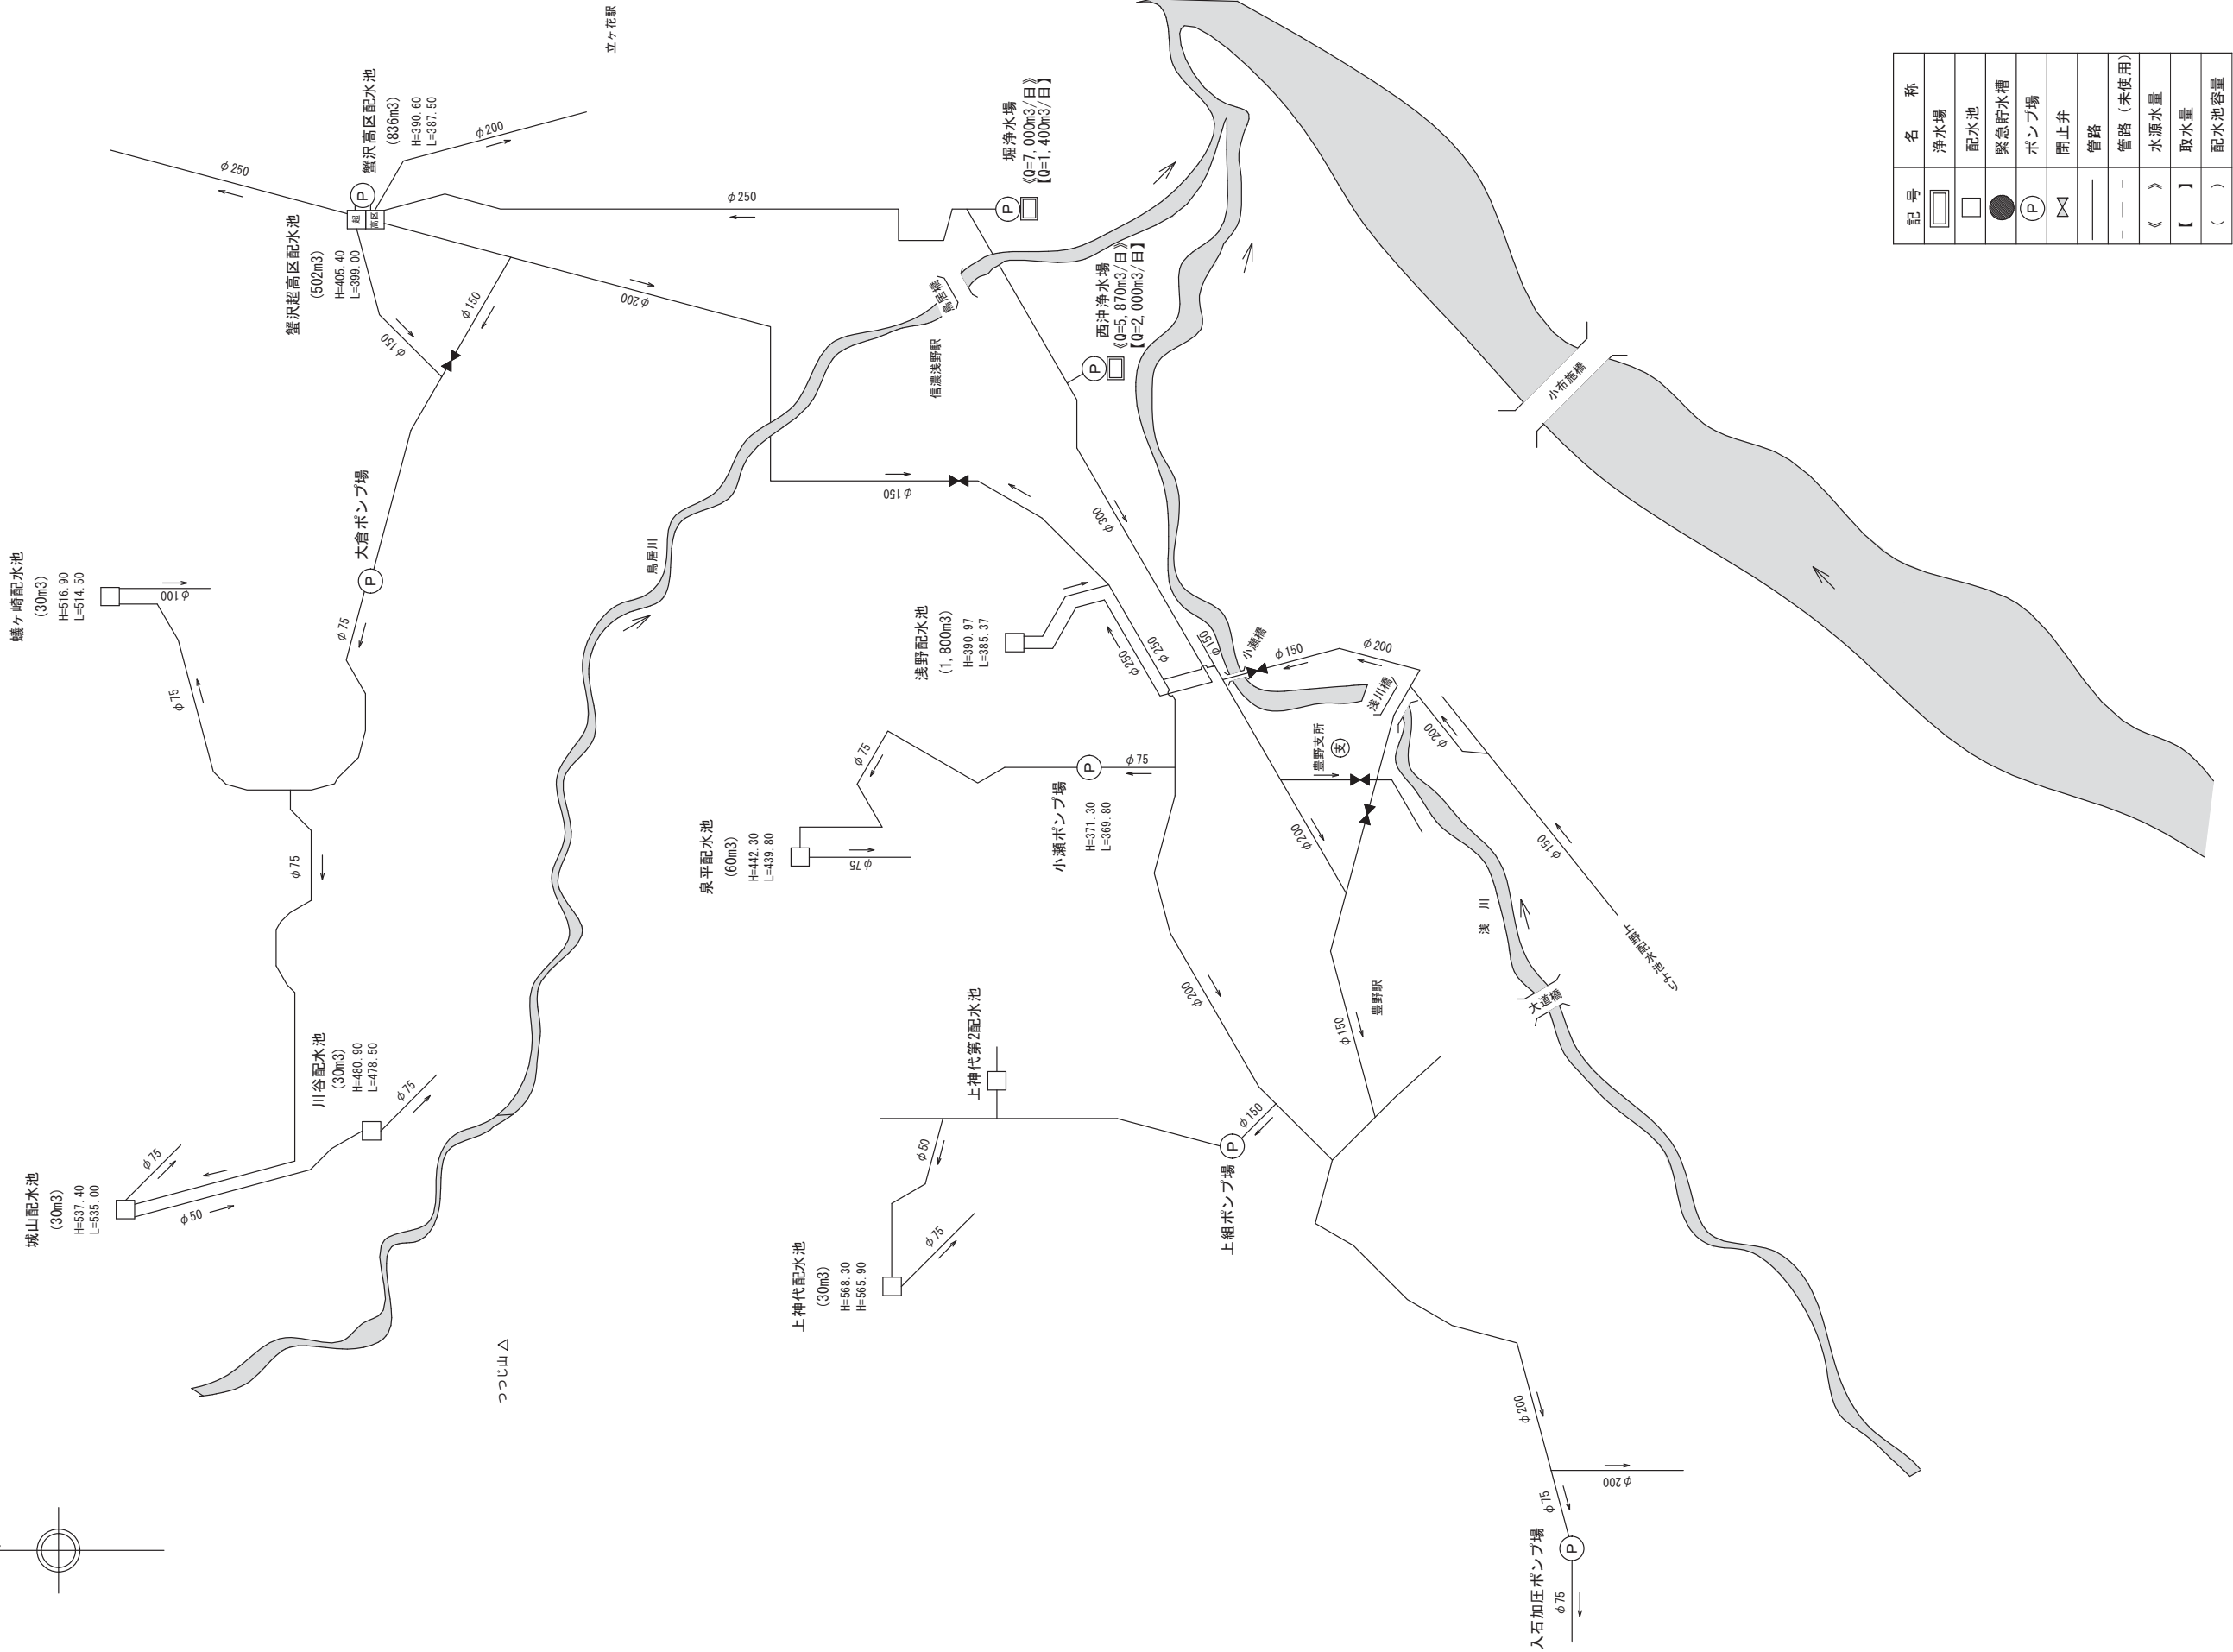


記号	名称
	浄水場
	配水池
	緊急貯水槽
	ポンプ場
	閉止弁
	管路
	管路 (未使用)
	水源水量
	取水量
	配水池容量


戸隠地区送配水系統図

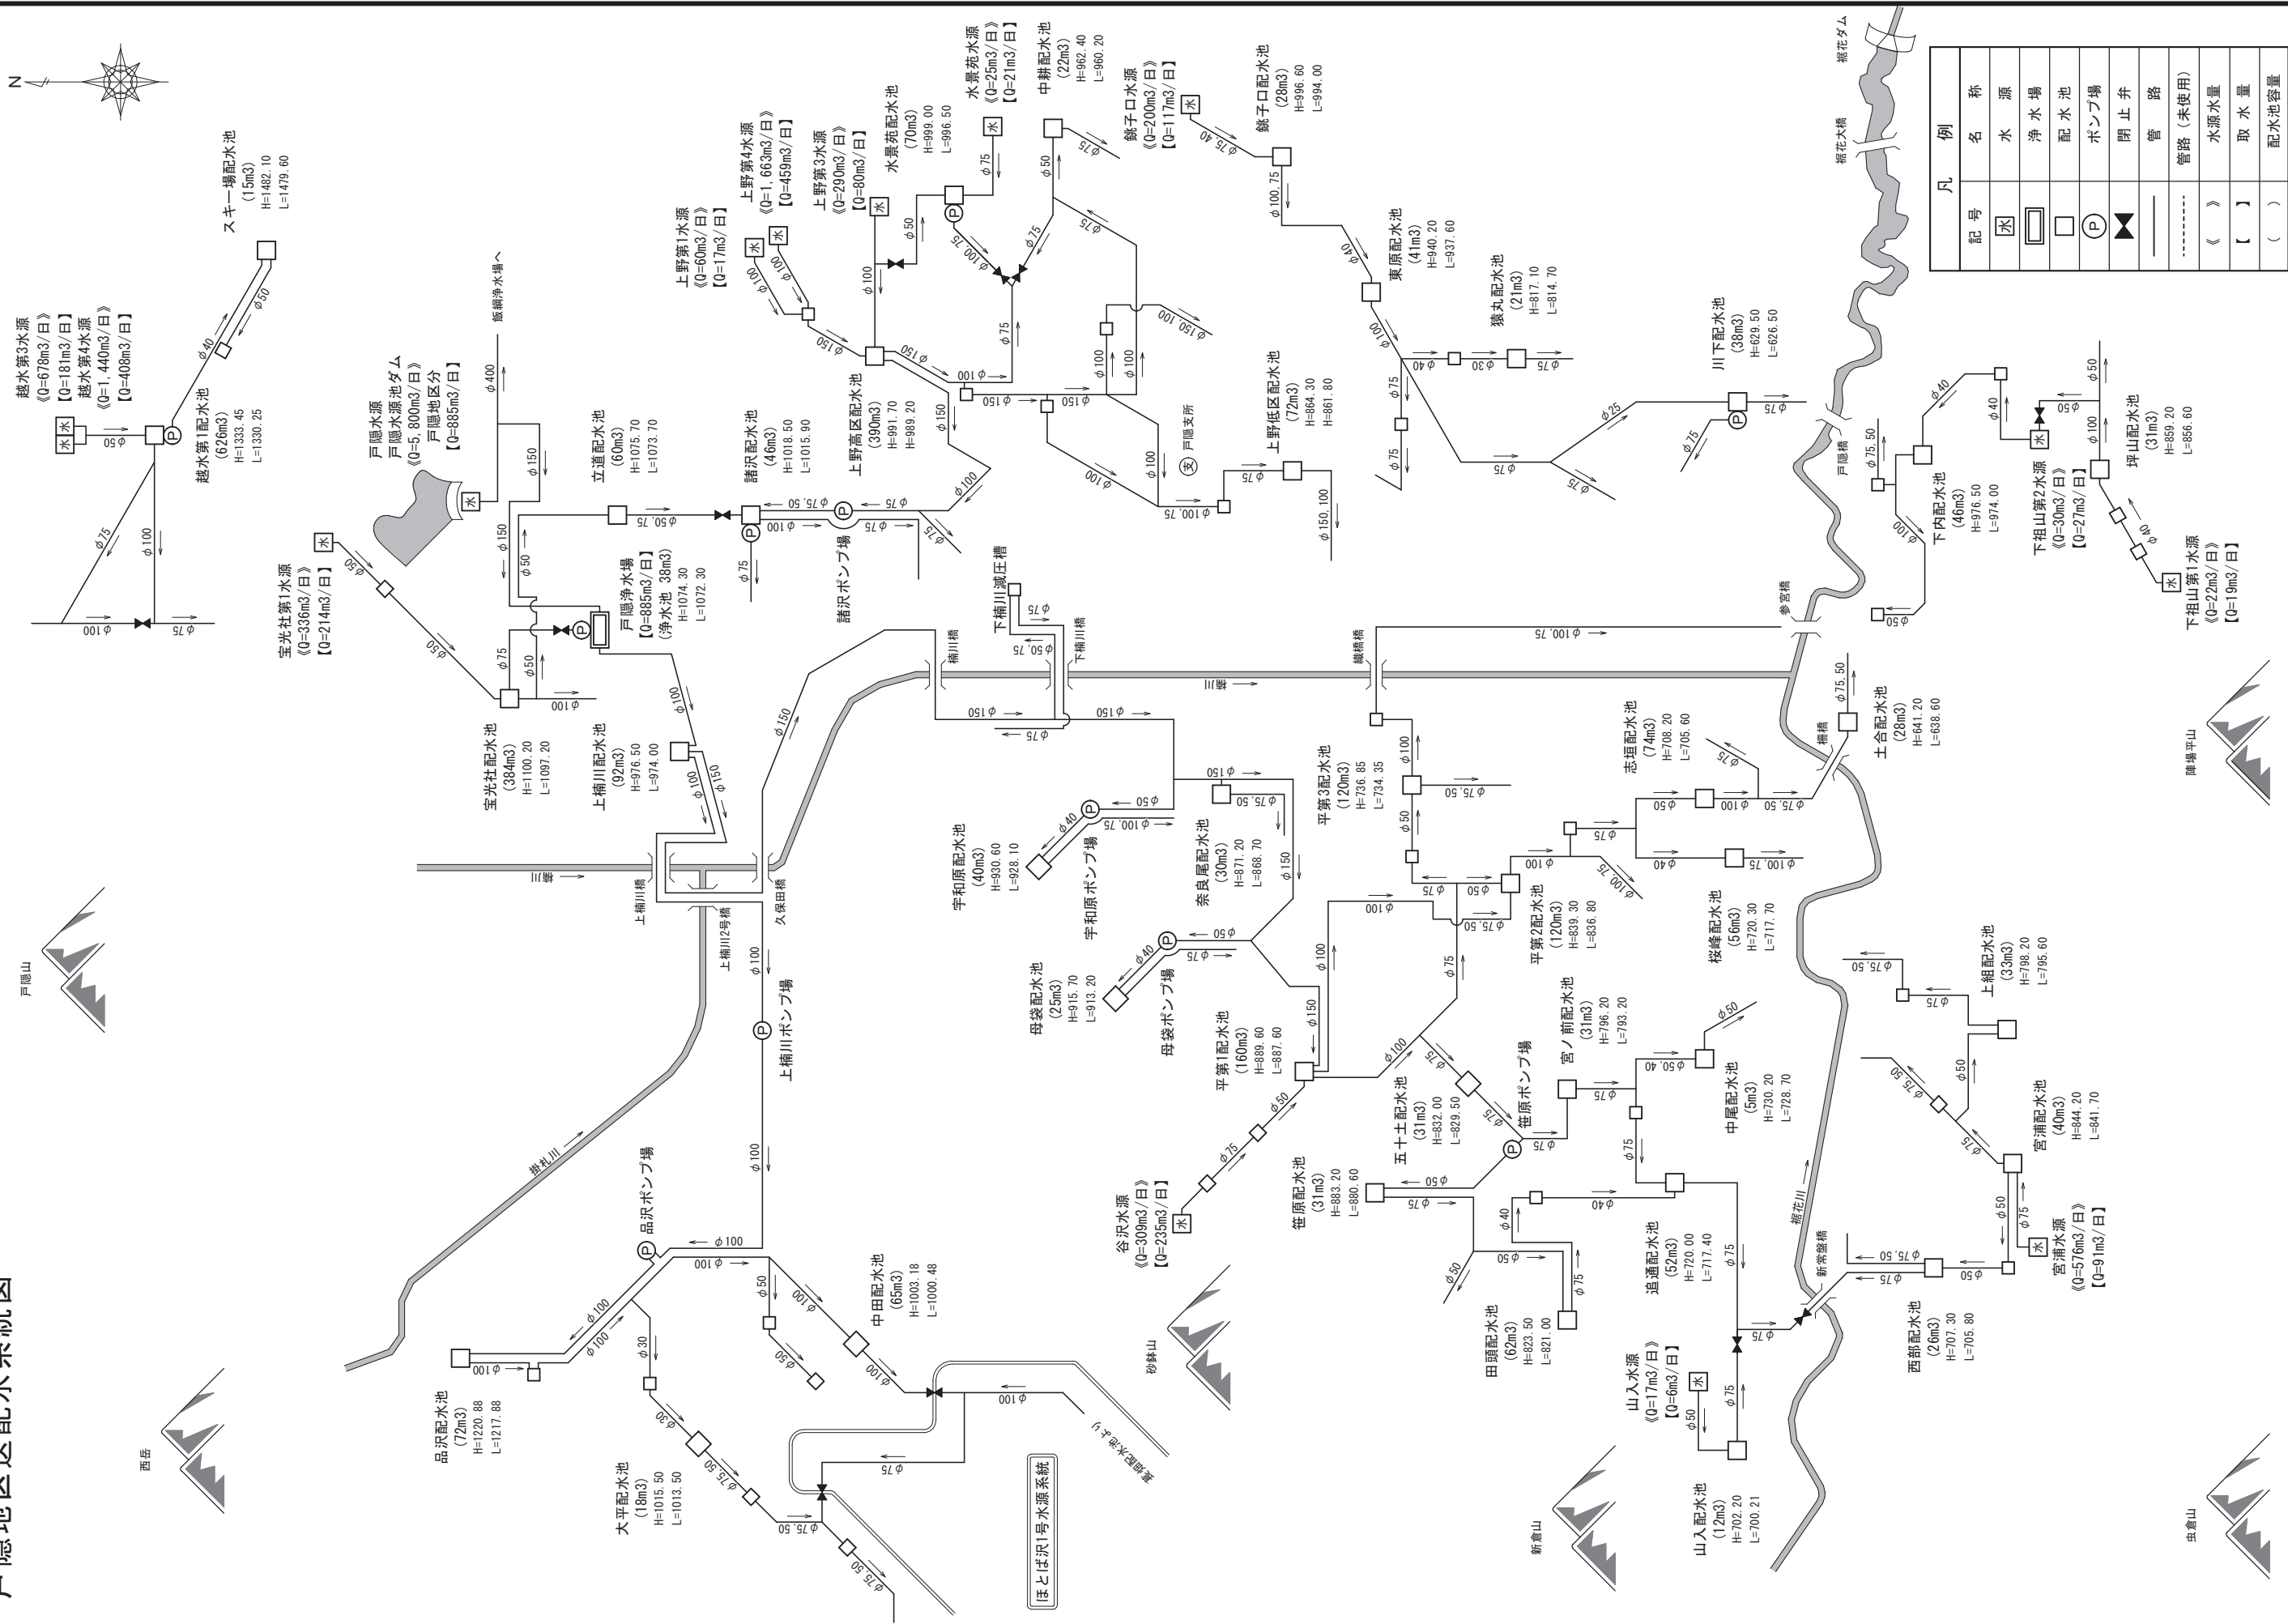

鬼無里地区送配水系統図

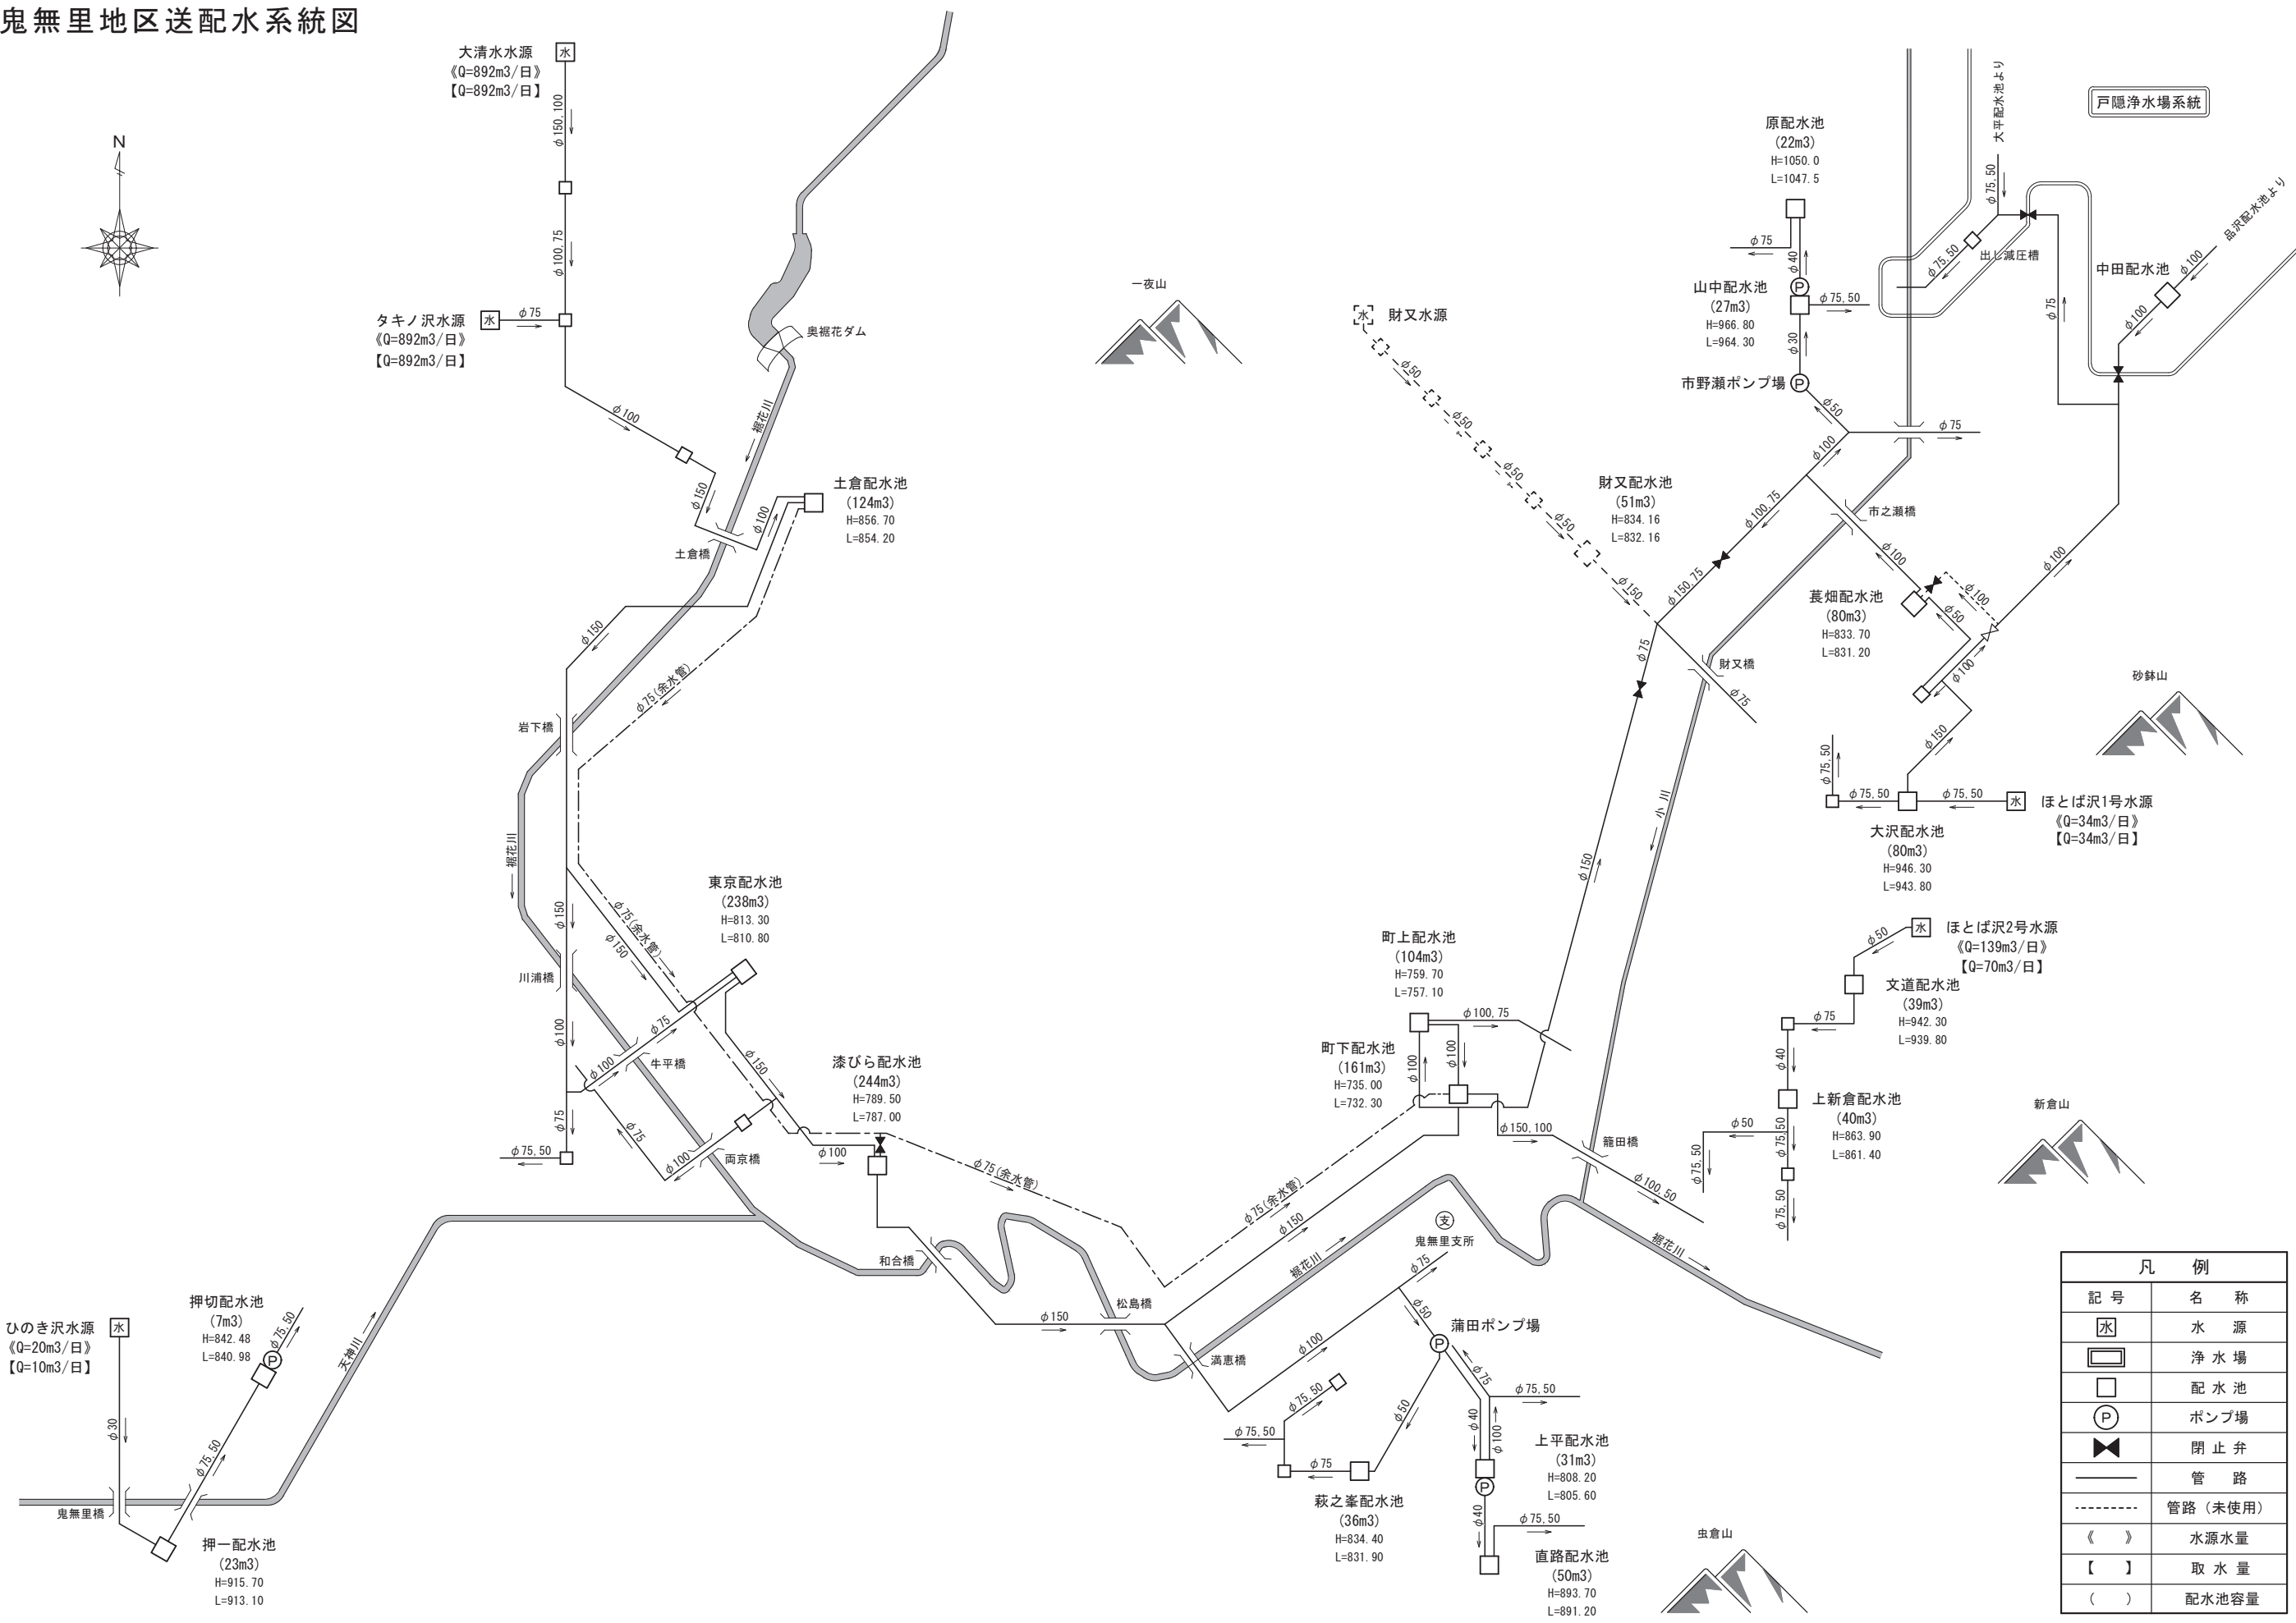


大岡地区送配水系統図

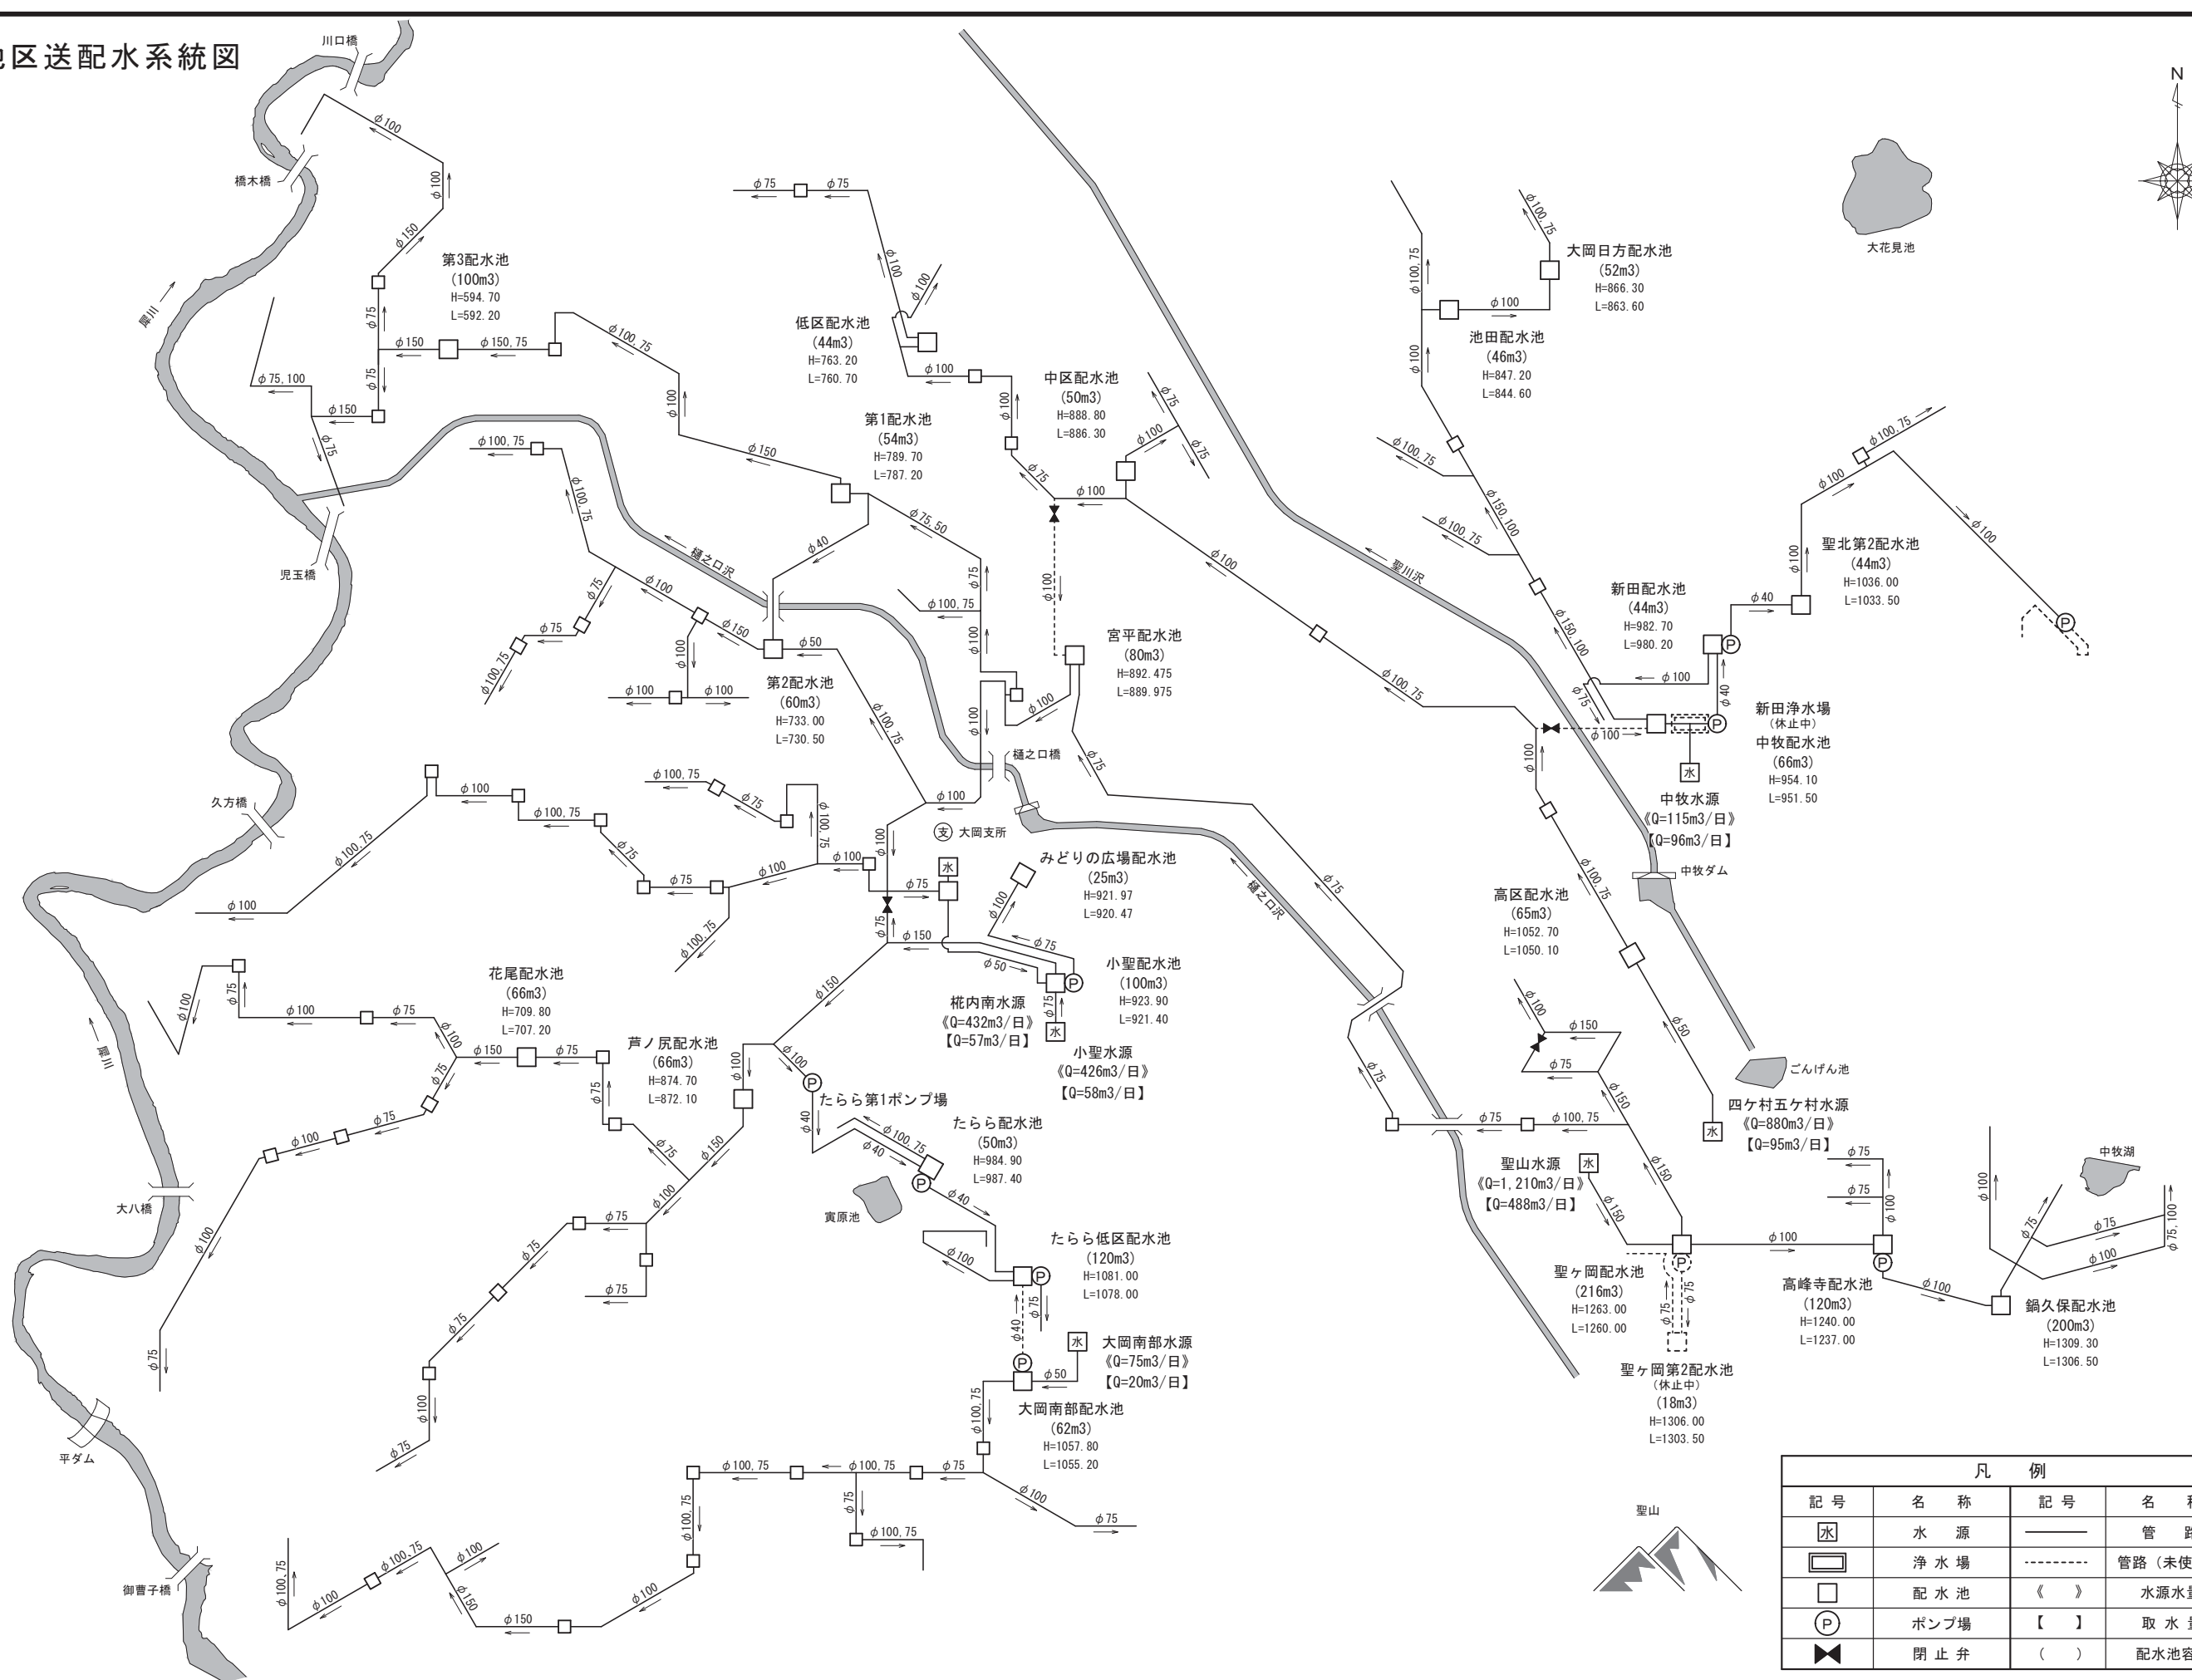


凡 例			
記 号	名 称	記 号	名 称
	水 源		管 路
	浄 水 場		管路（未使用）
	配 水 池		水源水量
	ポンプ場		取 水 量
	閉 止 弁		配水池容量

信州新町地区送配水系統図

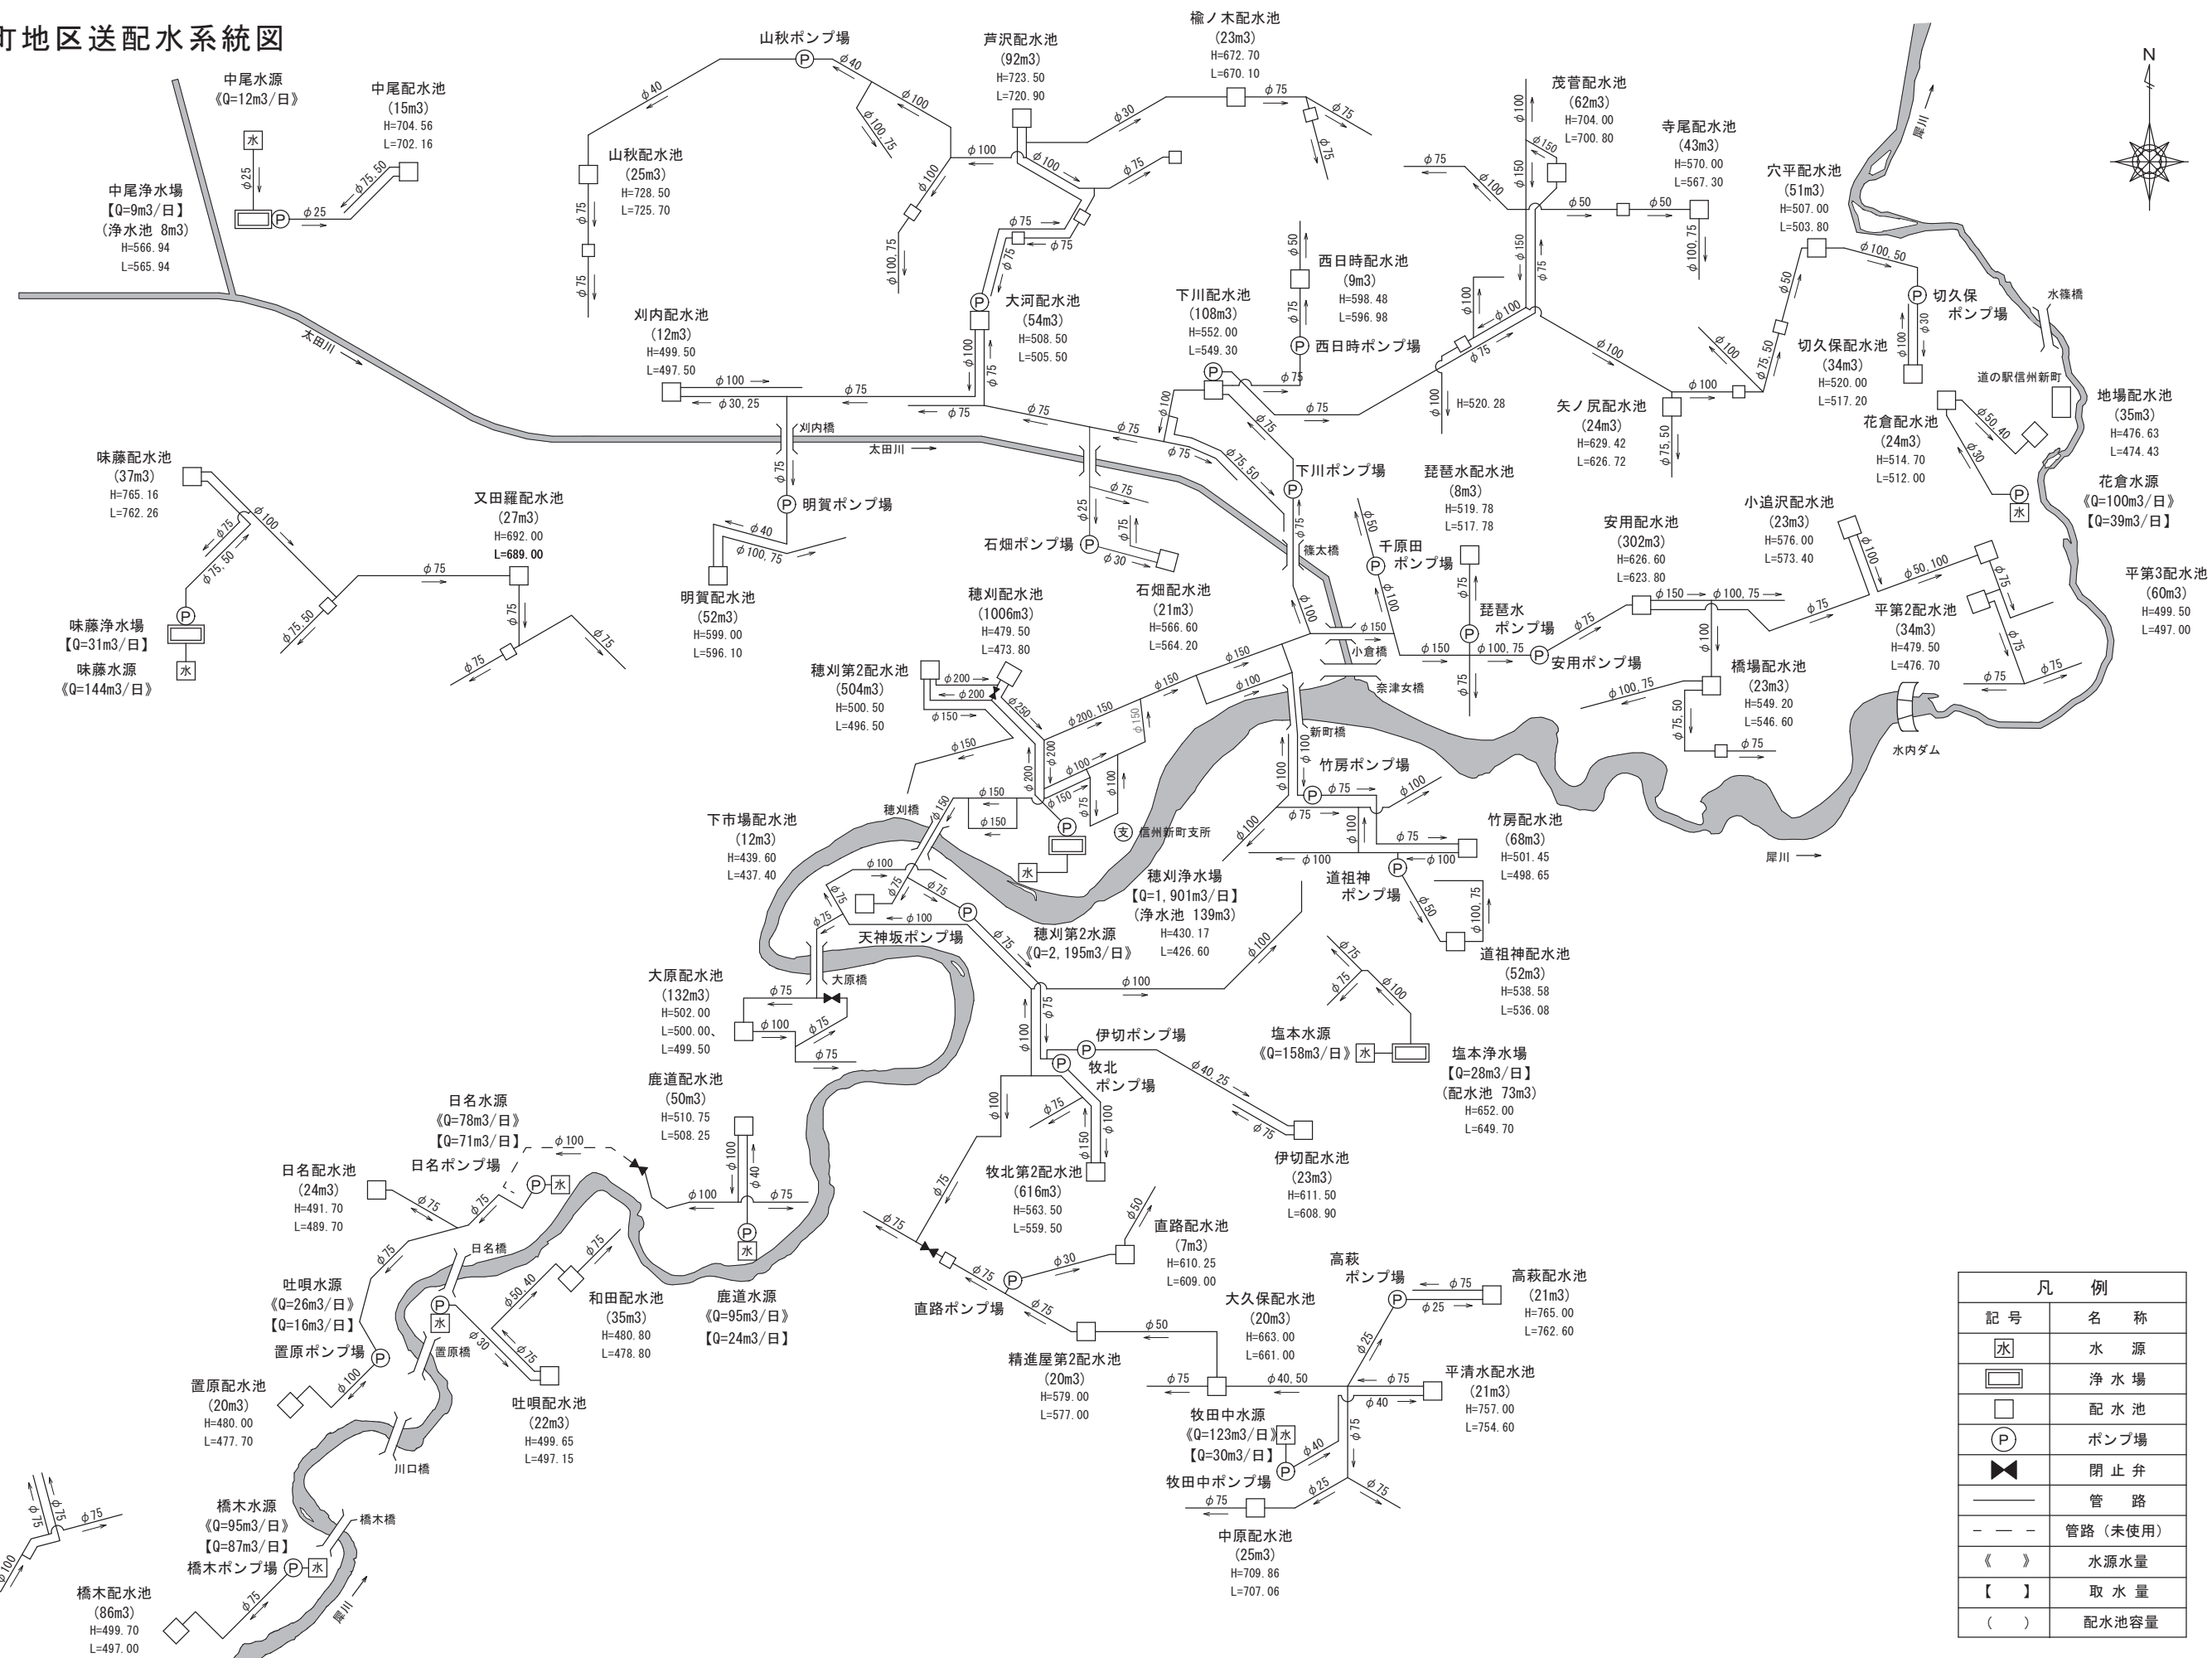

凡 例	
記 号	名 称
水	水 源
浄水場	浄 水 場
配水池	配 水 池
ポンプ場	ポンプ場
閉止弁	閉 止 弁
管路	管 路
管路 (未使用)	管路 (未使用)
《 》	水源水量
【 】	取 水 量
()	配水池容量

中条地区送配水系統図

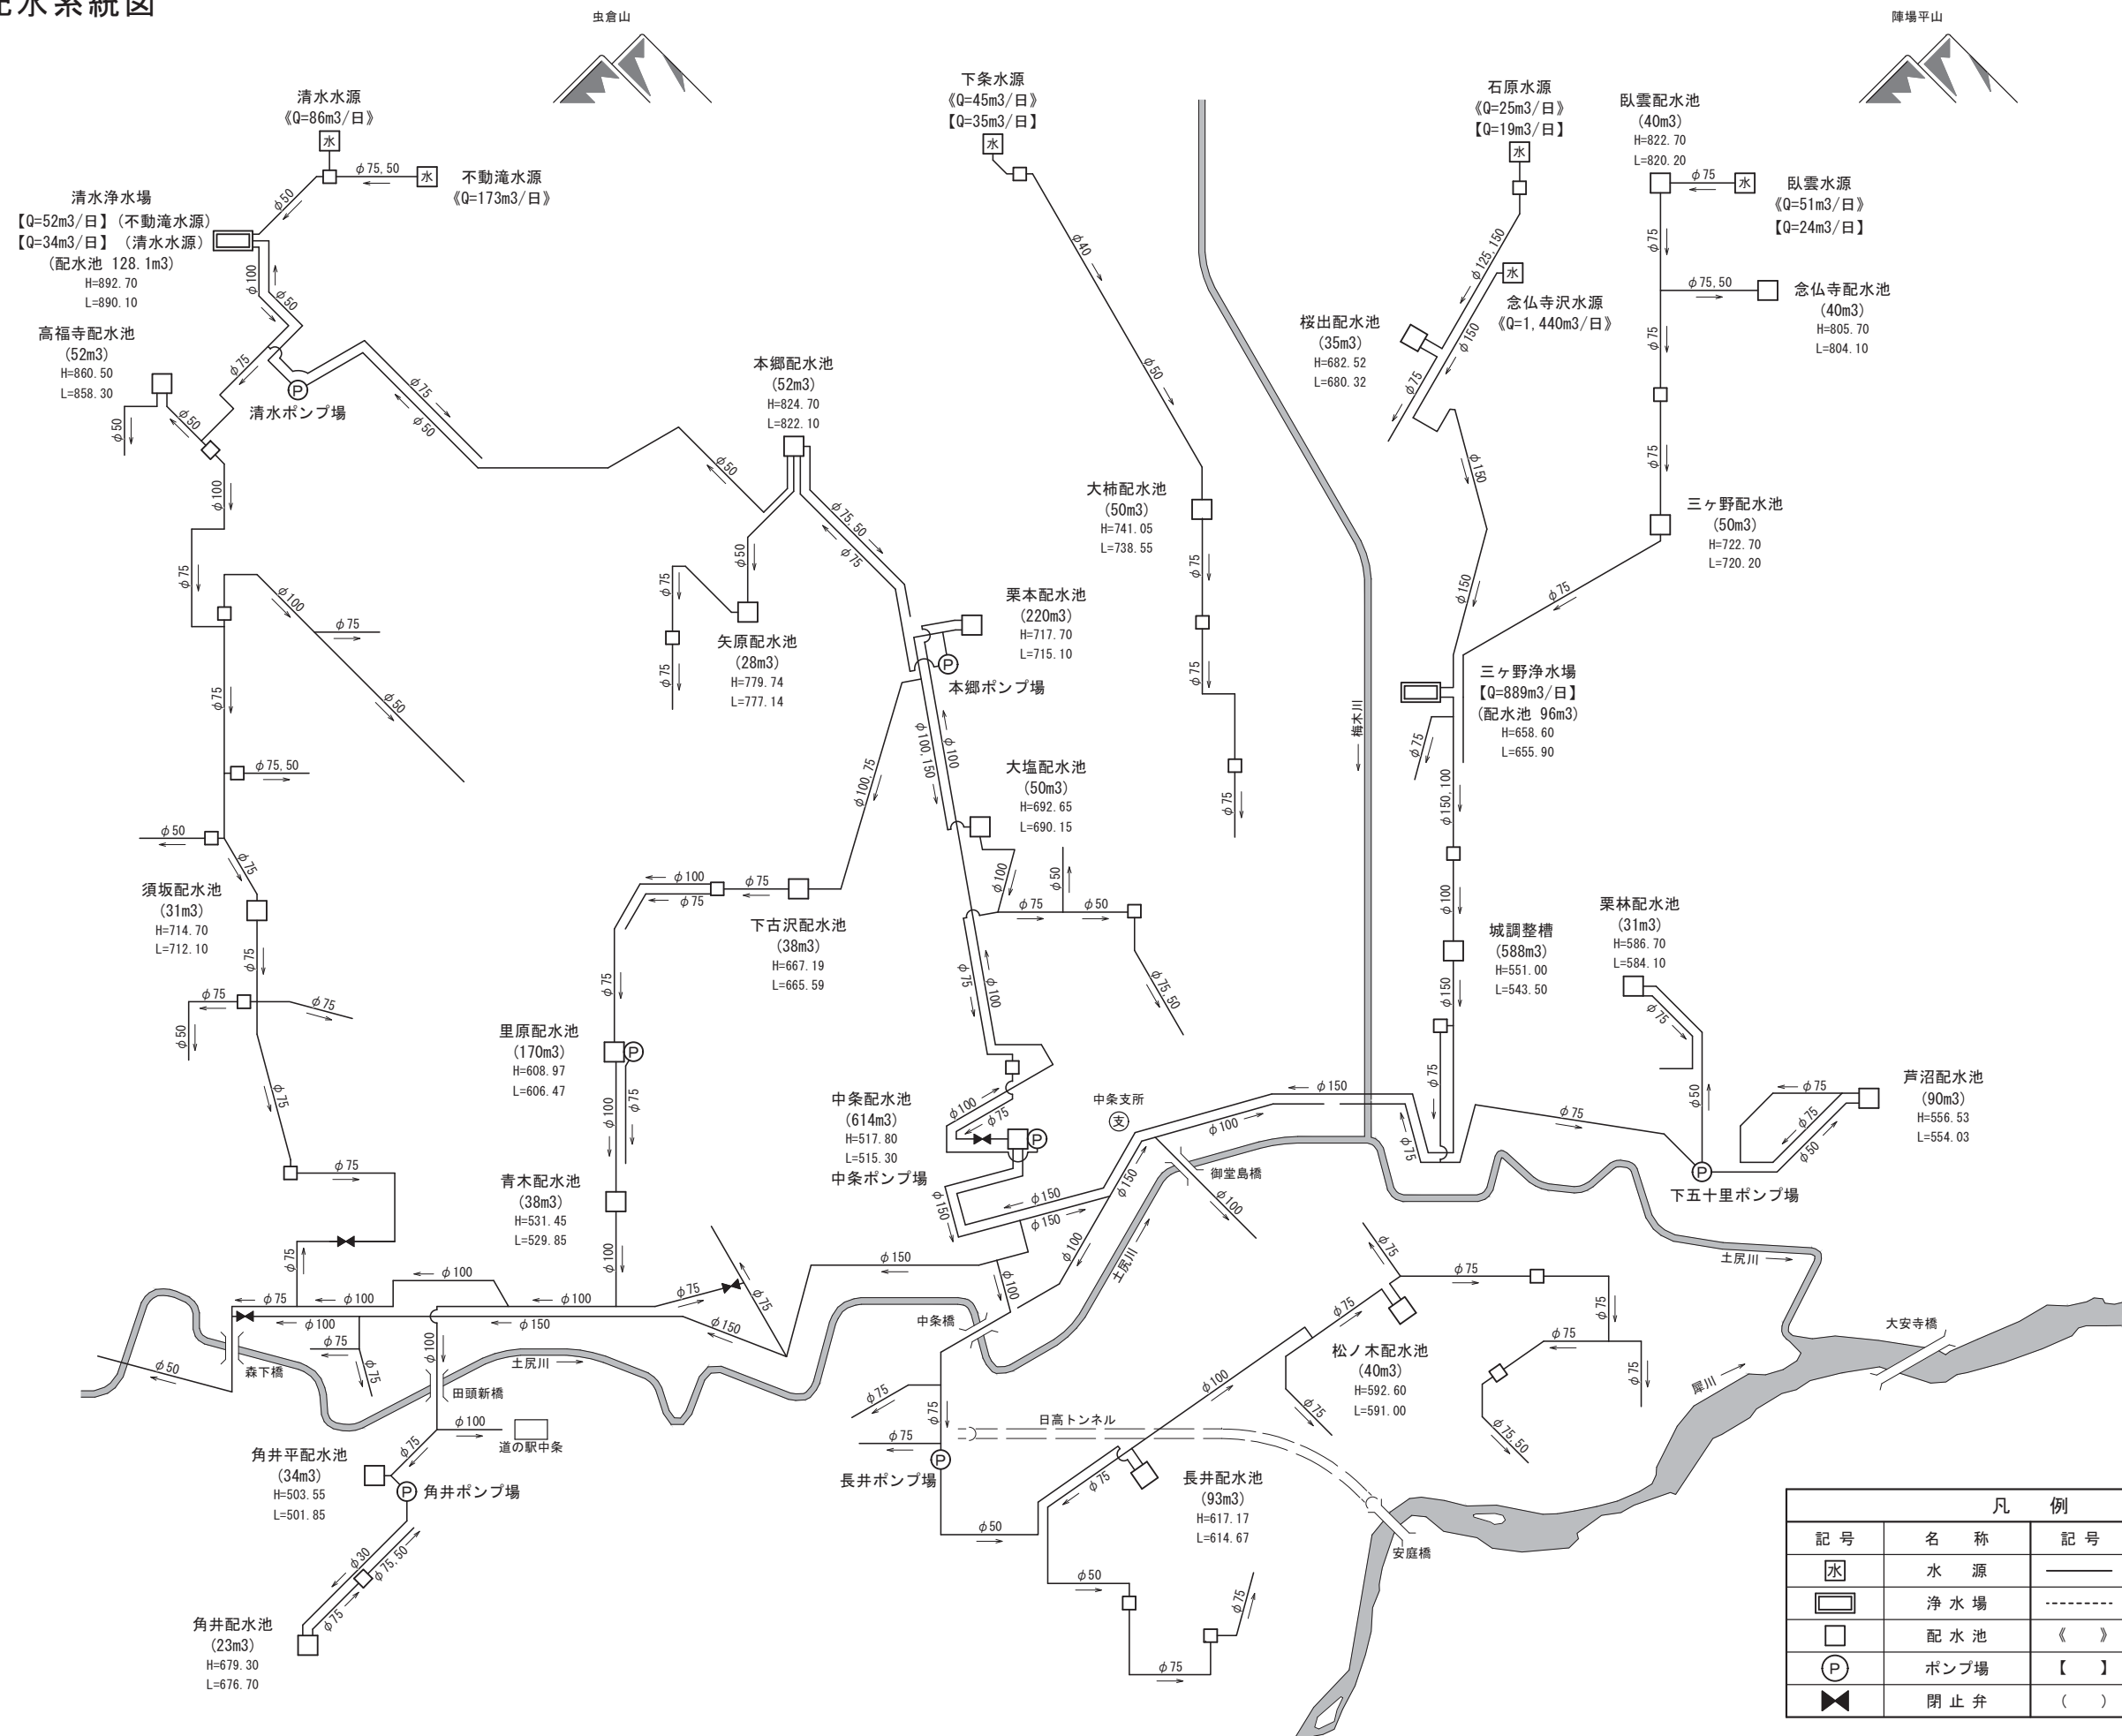

凡 例			
記 号	名 称	記 号	名 称
	水 源		管 路
	浄 水 場		管路（未使用）
	配 水 池		水源水量
	ポンプ場		取 水 量
	閉 止 弁		配水池容量