
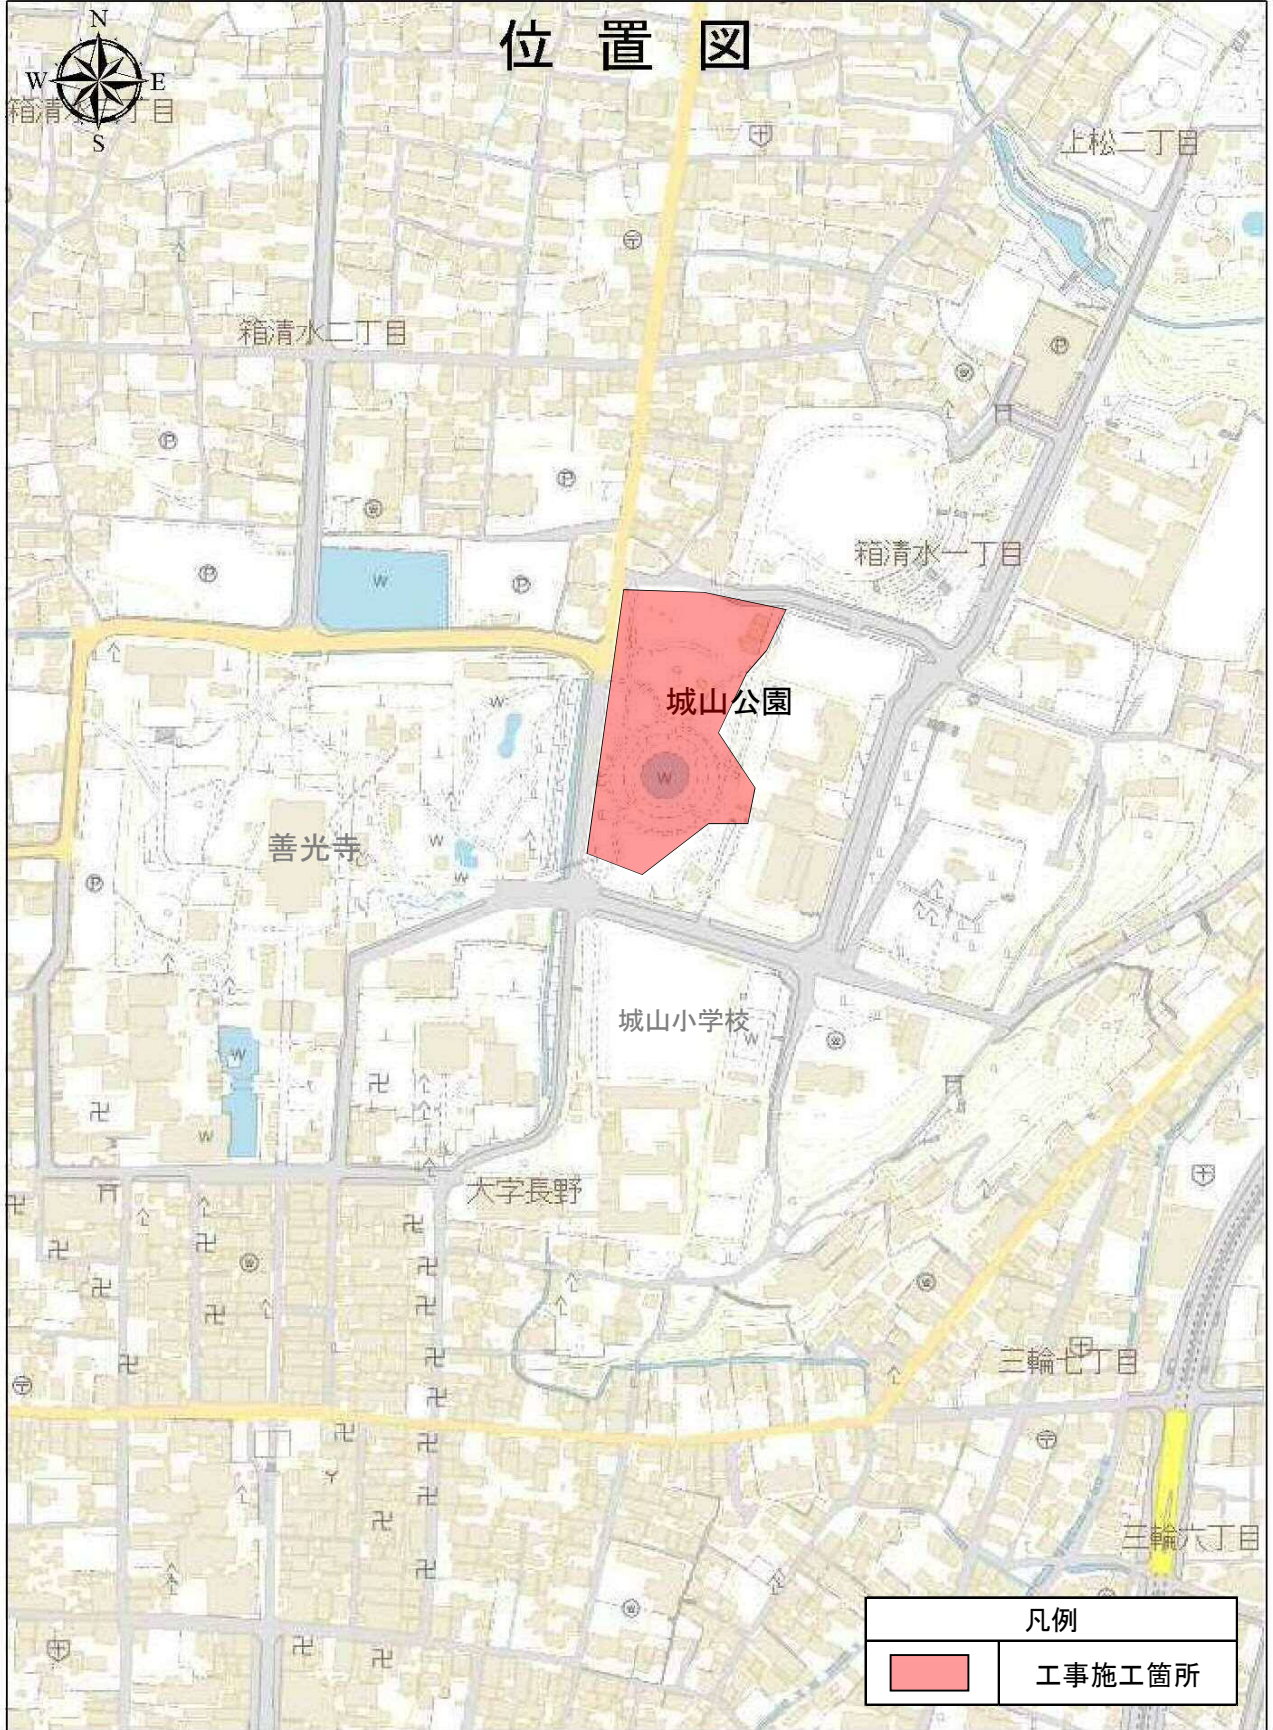


# 位置図

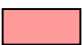

凡例	
	工事施工箇所

0 35 70 140 210 280  
メートル