


松代地区街なみ環境整備事業 事業箇所図

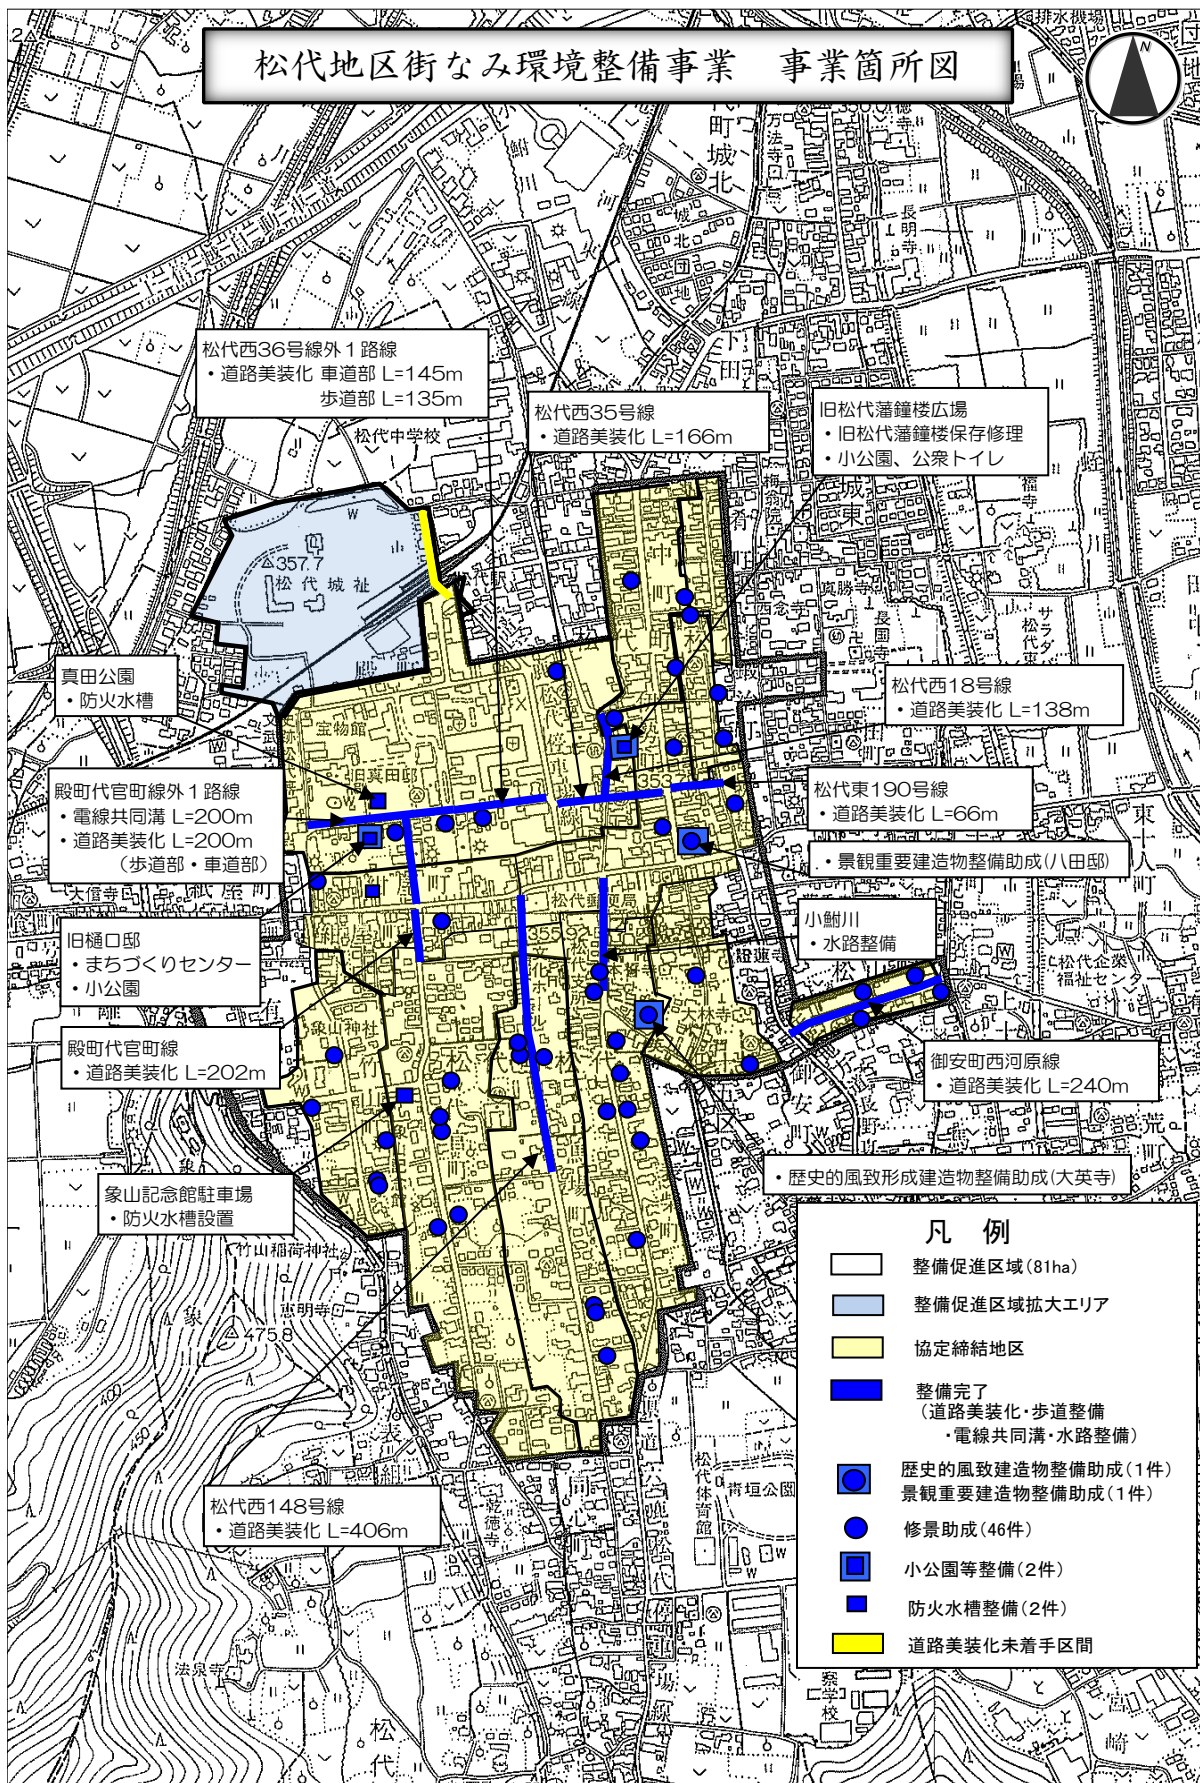

松代西36号線外1路線
 ・道路美装化 車道部 L=145m
 歩道部 L=135m

松代西35号線
 ・道路美装化 L=166m

旧松代藩鐘楼広場
 ・旧松代藩鐘楼保存修理
 ・小公園、公衆トイレ

真田公園
 ・防火水槽

松代西18号線
 ・道路美装化 L=138m

殿町代官町線外1路線
 ・電線共同溝 L=200m
 ・道路美装化 L=200m
 (歩道部・車道部)

松代東190号線
 ・道路美装化 L=66m

・景観重要建造物整備助成(八田邸)

旧樋口邸
 ・まちづくりセンター
 ・小公園

小鮎川
 ・水路整備

殿町代官町線
 ・道路美装化 L=202m

御安町西河原線
 ・道路美装化 L=240m

・歴史の風致形成建造物整備助成(大英寺)

象山記念館駐車場
 ・防火水槽設置

松代西148号線
 ・道路美装化 L=406m

凡例

- 整備促進区域(81ha)
- 整備促進区域拡大エリア
- 協定締結地区
- 整備完了
(道路美装化・歩道整備
・電線共同溝・水路整備)
- 歴史の風致建造物整備助成(1件)
景観重要建造物整備助成(1件)
- 修景助成(46件)
- 小公園等整備(2件)
- 防火水槽整備(2件)
- 道路美装化未着手区間