



犀川浄水場平面図 S=Non

管廊内 無試薬形遊離塩素計 1台

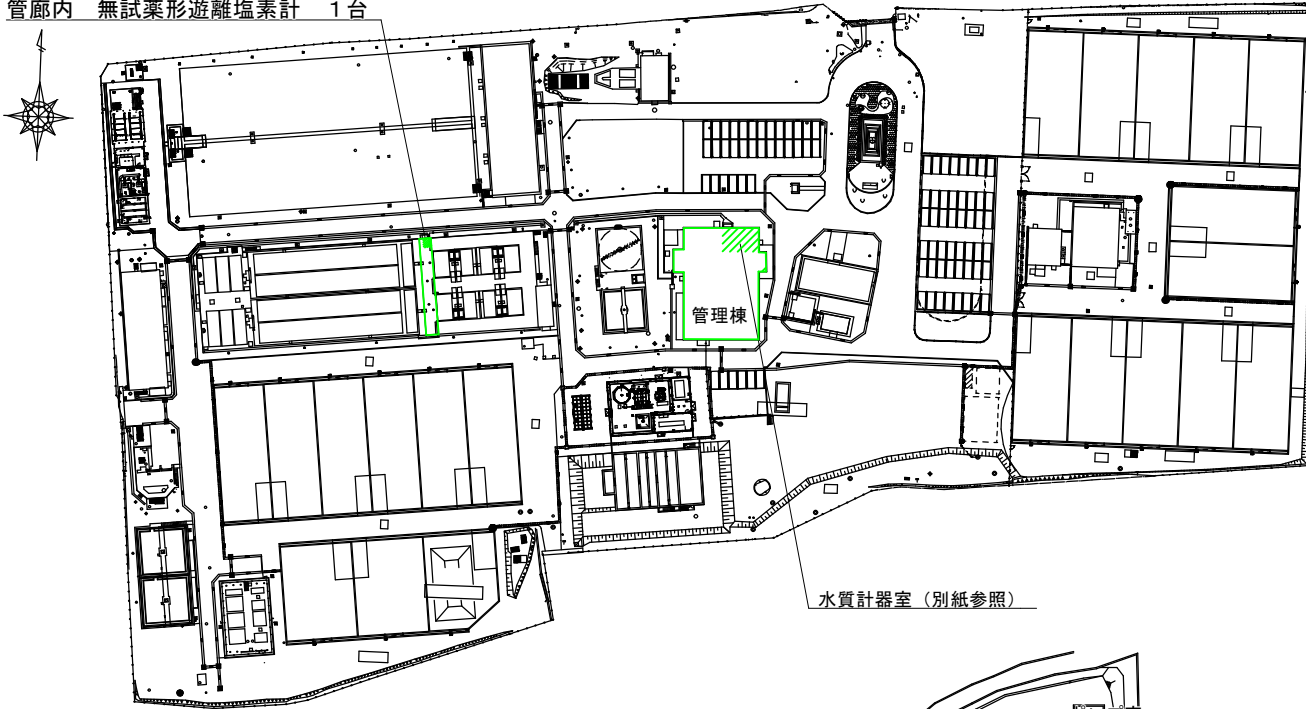

夏目ヶ原浄水場平面図 S=Non

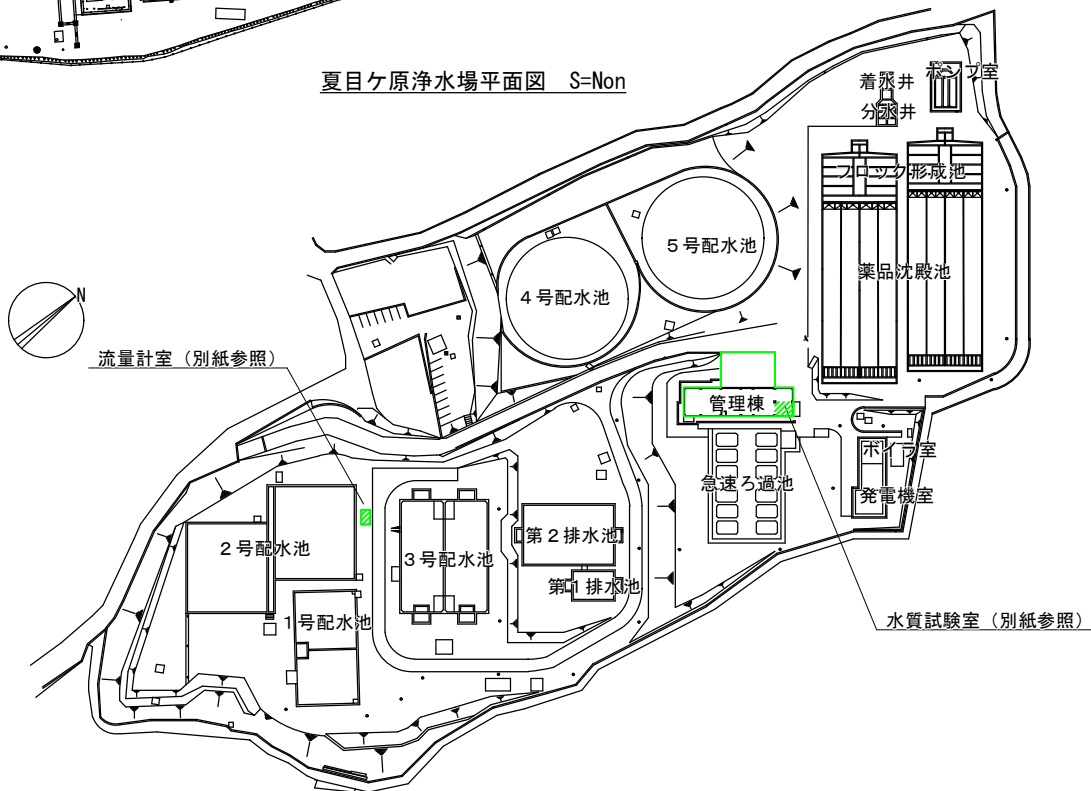


保守点検機器一覧

計器	規格	犀川浄水場		夏目ヶ原浄水場		川合	松ヶ丘	湯の瀬	上野	合計
		管理棟	管廊	管理棟	流量計室	ポンプ棟	上屋	操作室	次亜室	
表面散乱形濁度計	TB400G (オプション付)	4								4
透過散乱形濁度計	TB700G (オプション付)			5				1		6
高感度透過散乱形濁度計	TB700H	1								1
高感度透過散乱形濁度計	TB700H (オプション付)	1		1		1				3
pH計システム	PH400G+PUS400G+PH8EFP	4	1							5
pH計システム	PH450G+PH8EFP+PUS400G+PH8MV			4						4
電磁導電率計	ISC450G+ISC40GJ	2								2
2線式導電率伝送器	SC202G+SC210G			1						1
無試薬形遊離塩素計	FC400G	3		3	1	2	1		3	13
有試薬形残留塩素計	RC400G	1								1
アルカリ度計	AL400G	2		2						4
微量水中油分計	QS1000							1		1
測温抵抗体	RM31	1								1
温度指示計	UM330	1								1

委託件名	犀川浄水場ほか水質計器保守点検委託	
委託場所	長野市差出南三丁目ほか	図面番号 1
長野市上下水道局 浄水課		

犀川浄水場 水質計器室平面図 S=1:60

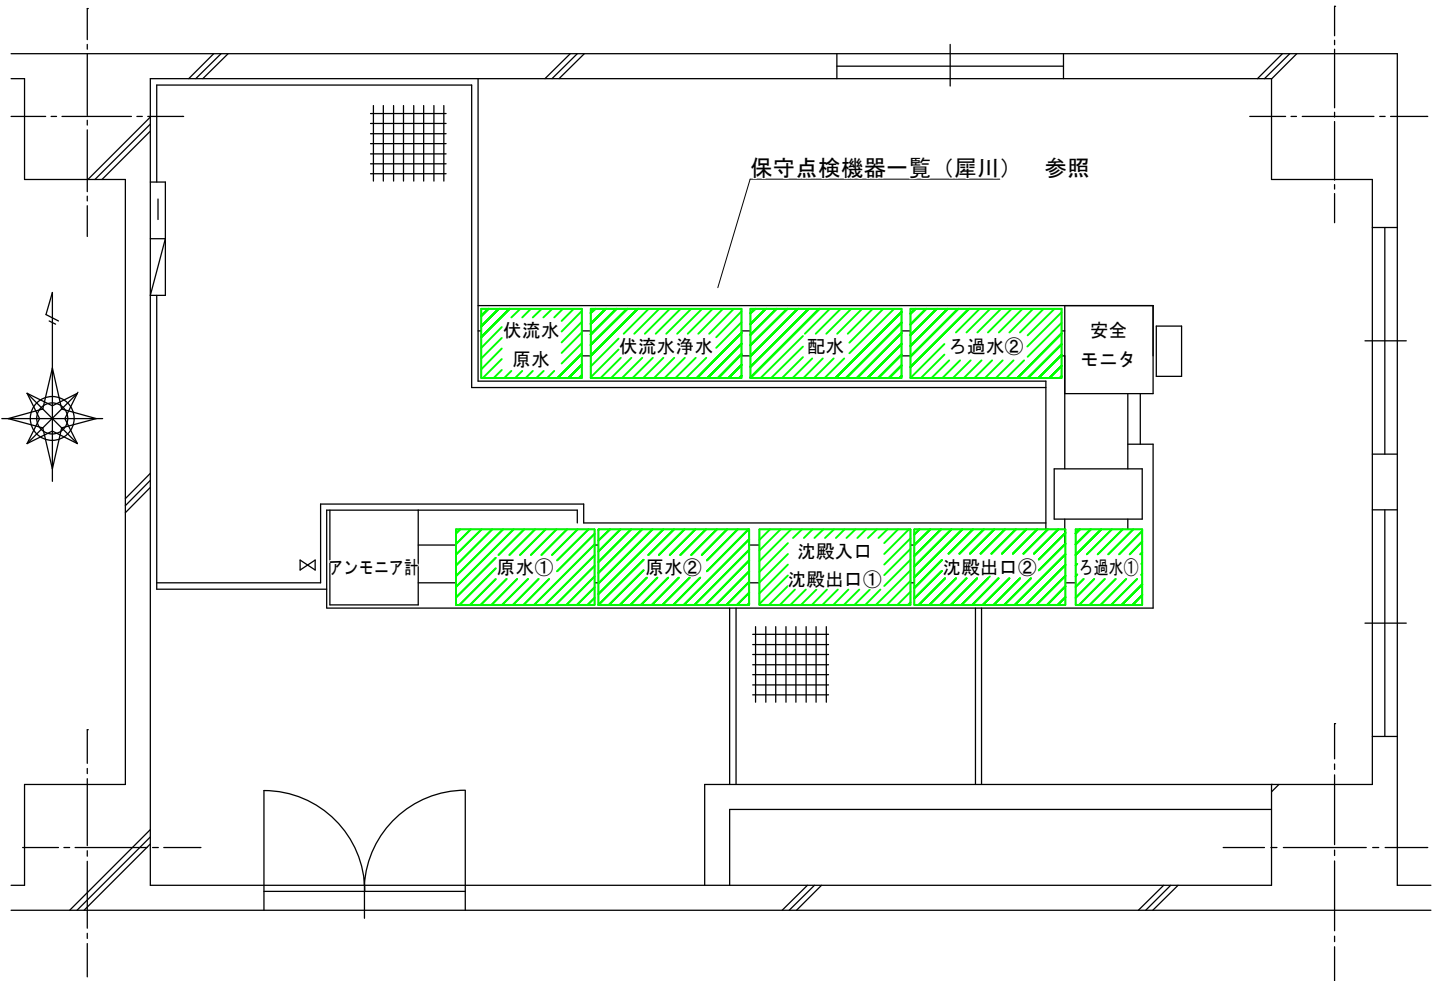

保守点検機器一覧（犀川）


計器	規格	犀川浄水場 管理棟 1階 水質計器室									
		原水①	原水②	沈殿入口 沈殿出口①	沈殿出口②	ろ過水①	ろ過水②	配水	伏流水浄水	伏流水原水	小計
表面散乱形濁度計	TB400G (オプション付)		1	1				1	1		4
高感度透過散乱形濁度計	TB700H									1	1
高感度透過散乱形濁度計	TB700H (オプション付)						1				1
pH計システム	PH400G +PUS400G +PH8EFP		1	2			1	(1)	(1)	(1)	4
電磁導電率計	ISC450G +ISC40GJ		1							1	2
無試薬形遊離塩素計	FC400G			1			1	(1)	(1)	1	3
有試薬形残留塩素計	RC400G					1					1
アルカリ度計	AL400G	1			1						2
測温抵抗体	RM31		1								1
温度指示計	UM330		1								1

※1 ( ) 内機器は今年度更新のため点検対象外とする

※2 伏流水原水架台据付の遊離塩素計は沈殿池入口を試料水とする

委託件名	犀川浄水場ほか水質計器保守点検委託	
委託場所	長野市差出南三丁目ほか	図面番号 2
長野市上下水道局 浄水課		

夏目ヶ原浄水場 管理棟2階平面図 S=1/200

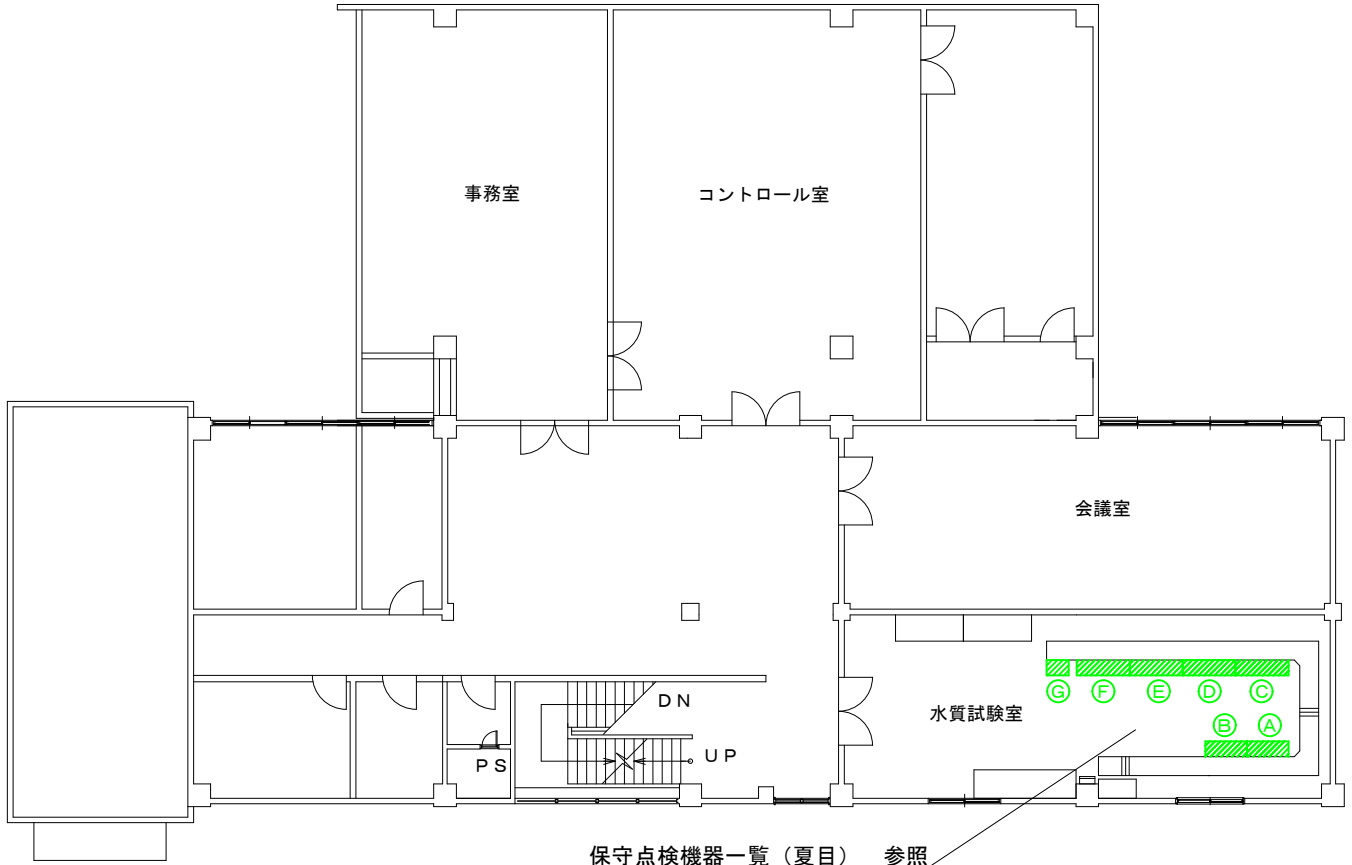


保守点検機器一覧 (夏目) 参照

保守点検機器一覧 (夏目)

計器	規格	A	B	C	D	E	F	G	小計
		原水①	沈殿池出口①	原水②	沈殿池入口	沈殿池出口②	浄水①	浄水②	
透過散乱形濁度計	TB700G (オプション付)			1	2	2			5
高感度透過散乱形濁度計	TB700H (オプション付)							1	1
pH計システム	PH450G+PH8EFP+PUS400G+PH8MV			1	2		1		4
2線式導電率伝送器	SC202G + SC210G			1					1
無試薬形遊離塩素計	FC400G				1		1	1	3
アルカリ度計	AL400G	1	1						2

夏目ヶ原浄水場 流量計室平面図 (2号配水池横) S=Non


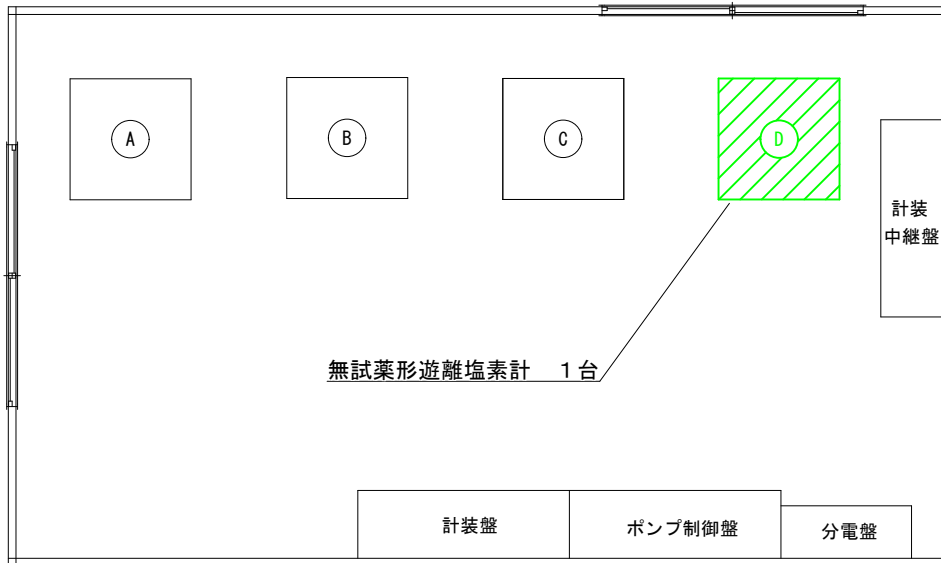


凡例

番号	名称	備考
A	犀川系φ450流量計変換器	
	犀川系φ600流量計変換器	
B	旧φ600流量計変換器	
	新φ600流量計変換器	
C	φ450・φ900配水流量計変換器	
	φ350流量計変換器	
D	3号配水池流入残塩計 (無試薬形遊離塩素計)	対象機器

委託件名	犀川浄水場ほか水質計器保守点検委託	
委託場所	長野市差出南三丁目ほか	図面番号 3
長野市上下水道局 浄水課		


川合新田水源 平面図 S=Non

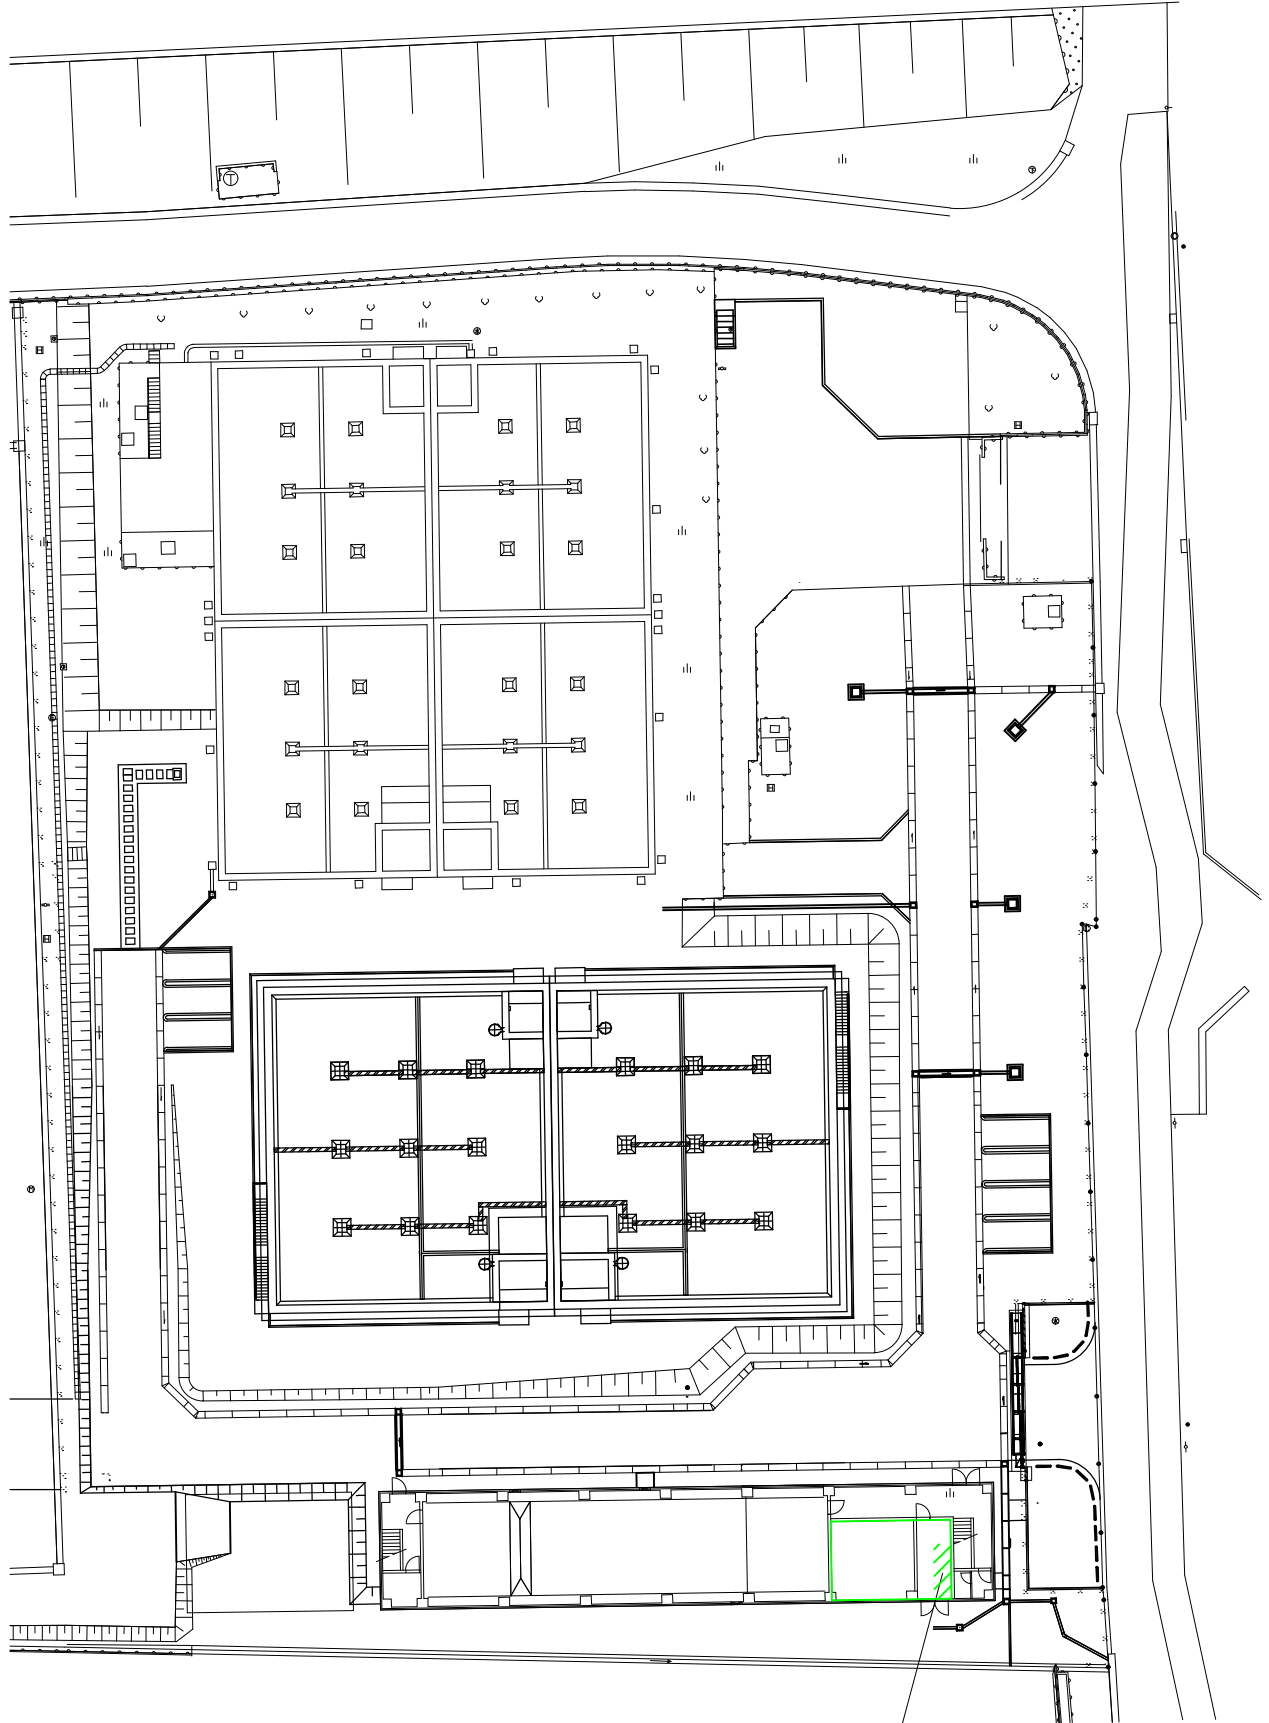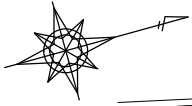

高感度透過散乱形濁度計 1台  
無試薬形遊離塩素計 2台


委託件名	犀川浄水場ほか水質計器保守点検委託	
委託場所	長野市差出南三丁目ほか	図面番号 4
長野市上下水道局 浄水課		

松ヶ丘配水池 平面図 S=Non

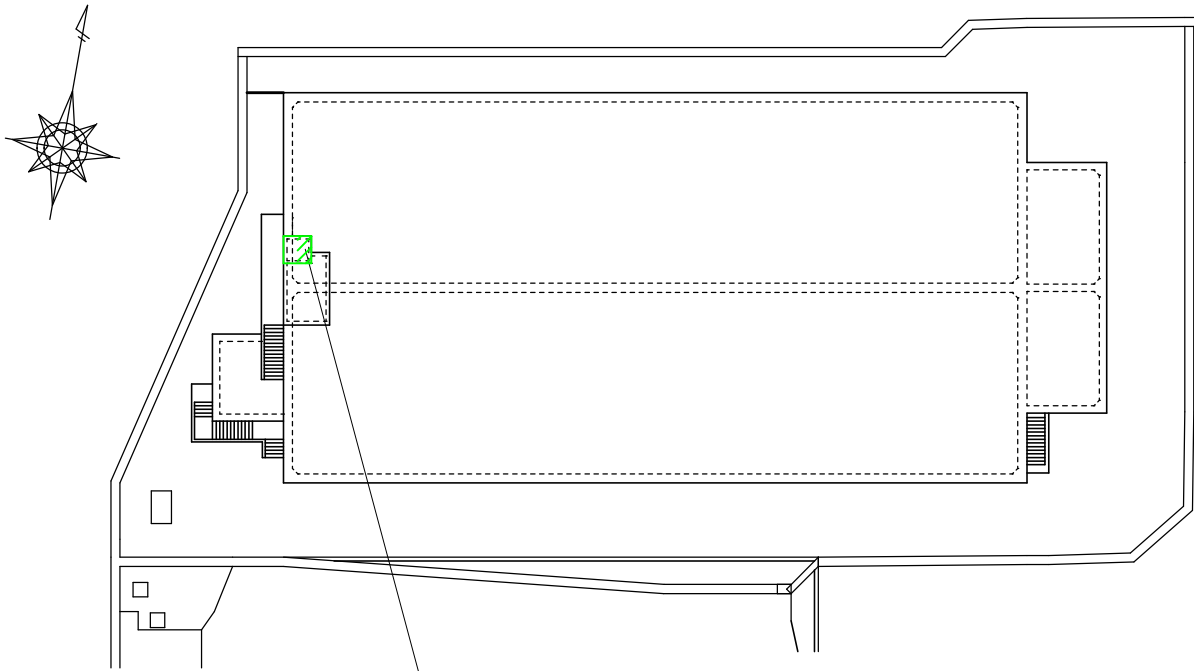


上屋内 無試薬形遊離塩素計 1台

上野配水池 平面図 S=1:600

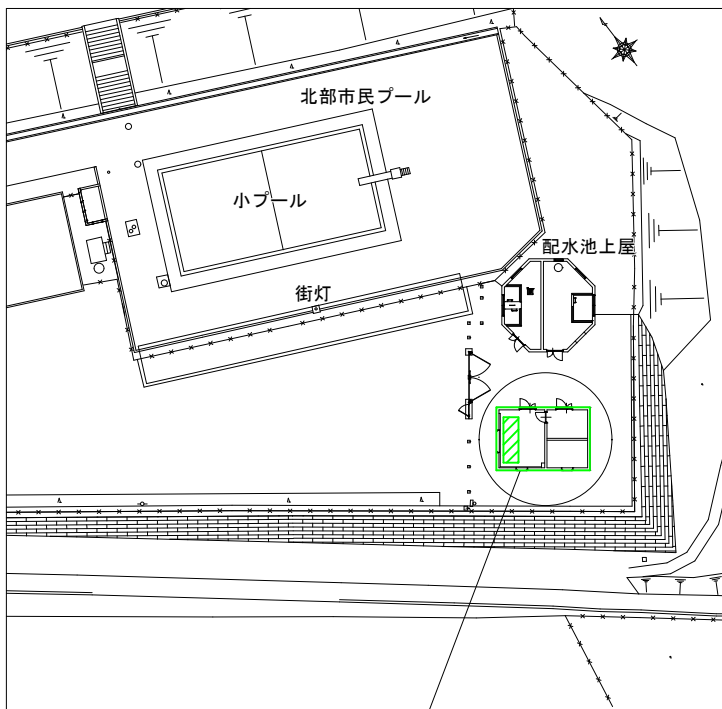

上野配水池 次亜室 平面図 参照


上野配水池 次亜室 平面図 S=1:100

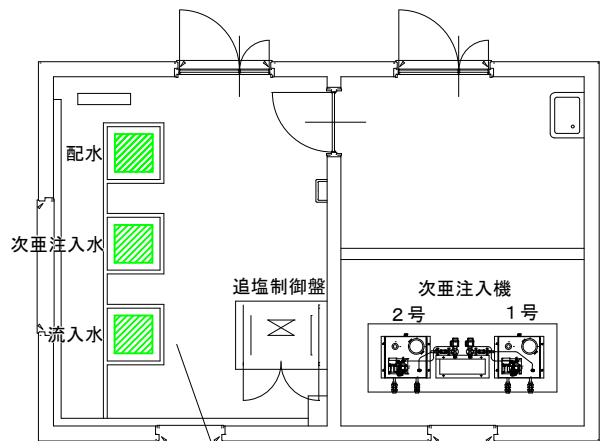


無試薬形遊離塩素計 3台

委託件名	犀川浄水場ほか水質計器保守点検委託	
委託場所	長野市差出南三丁目ほか	図面番号 5
長野市上下水道局 浄水課		

湯の瀬取水施設全体平面図 S=1:1600

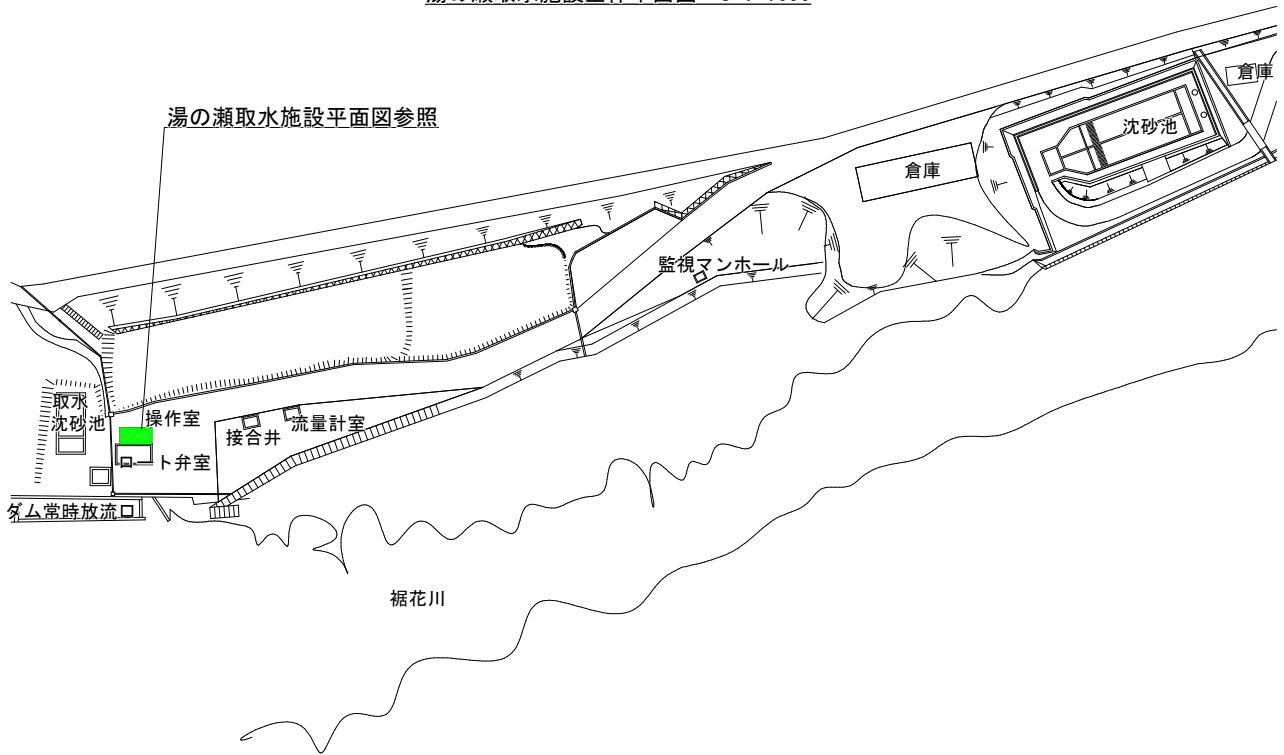

湯の瀬取水施設平面図 S=1:200

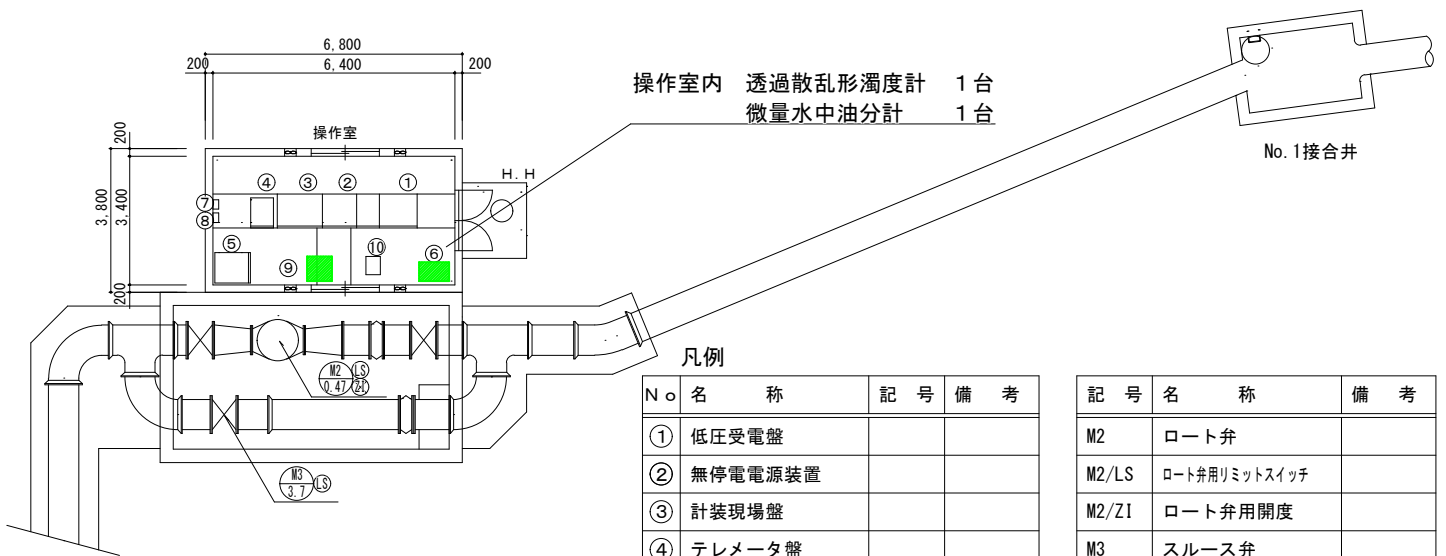

操作室内 透過散乱濁度計 1台  
微量水中油分計 1台

凡例

N.º	名称	記号	備考
①	低圧受電盤		
②	無停電電源装置		
③	計装現場盤		
④	テレメータ盤		
⑤	低圧ポンプ盤		
⑥	透過散乱濁度計		対象機器
⑦	電磁流量計変換器		
⑧	接合性水位計変換器		
⑨	微量水中油分計		対象機器
⑩	コンプレッサー		

記号	名称	備考
M2	ロート弁	
M2/LS	ロート弁用リミットスイッチ	
M2/Z1	ロート弁用開度	
M3	スルース弁	
M3/LS	スルース弁用リミットスイッチ	

委託件名	犀川浄水場ほか水質計器保守点検委託	
委託場所	長野市差出南三丁目ほか	図面番号 6
長野市上下水道局 浄水課		