
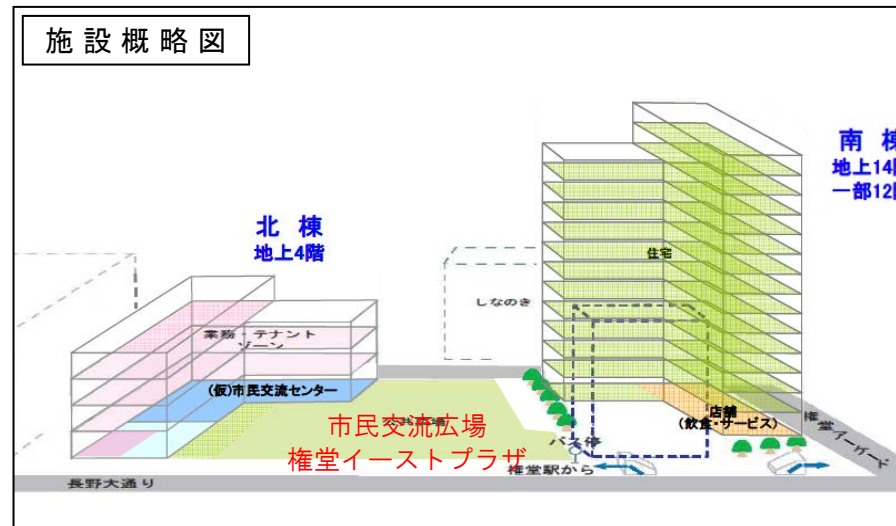


④ 権堂地区市民交流施設整備事業（権堂イーストプラザ）

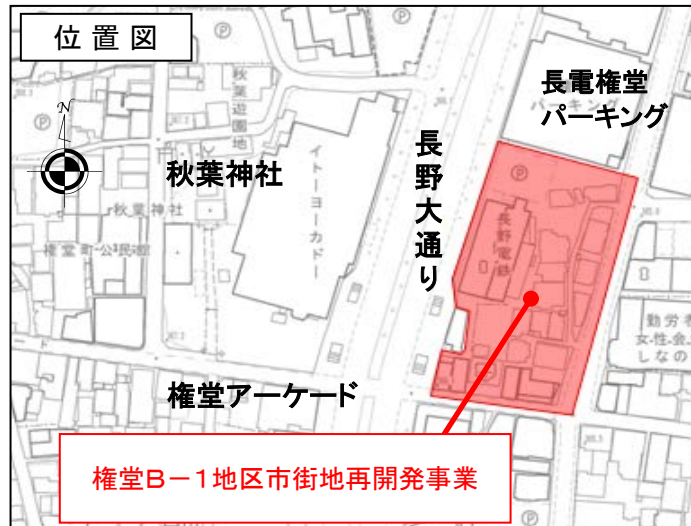


※完成予想図は設計図をもとに作成したものです。形状、色等は変更の場合あり。

市街地再開発事業の概要

【事業名】	権堂B-1地区市街地再開発事業	
【事業期間】	H22年度～H26年度	
【施行者】	権堂B-1地区市街地再開発組合	
【施行区域面積】	0.6ha	
【敷地面積】	3,500㎡	
【延床面積】	13,800㎡	
【施設概要(用途)】	南棟 RC造 14階 (住宅82戸・商業) 北棟 S造 4階 (公益・業務) 公共広場 約1,400㎡	
【都市計画決定等】	都市計画決定	H24. 2. 28
	組合設立認可	H24. 6. 6
	権利変換計画認可	H24. 10. 22

北棟（1階）・広場 計画図

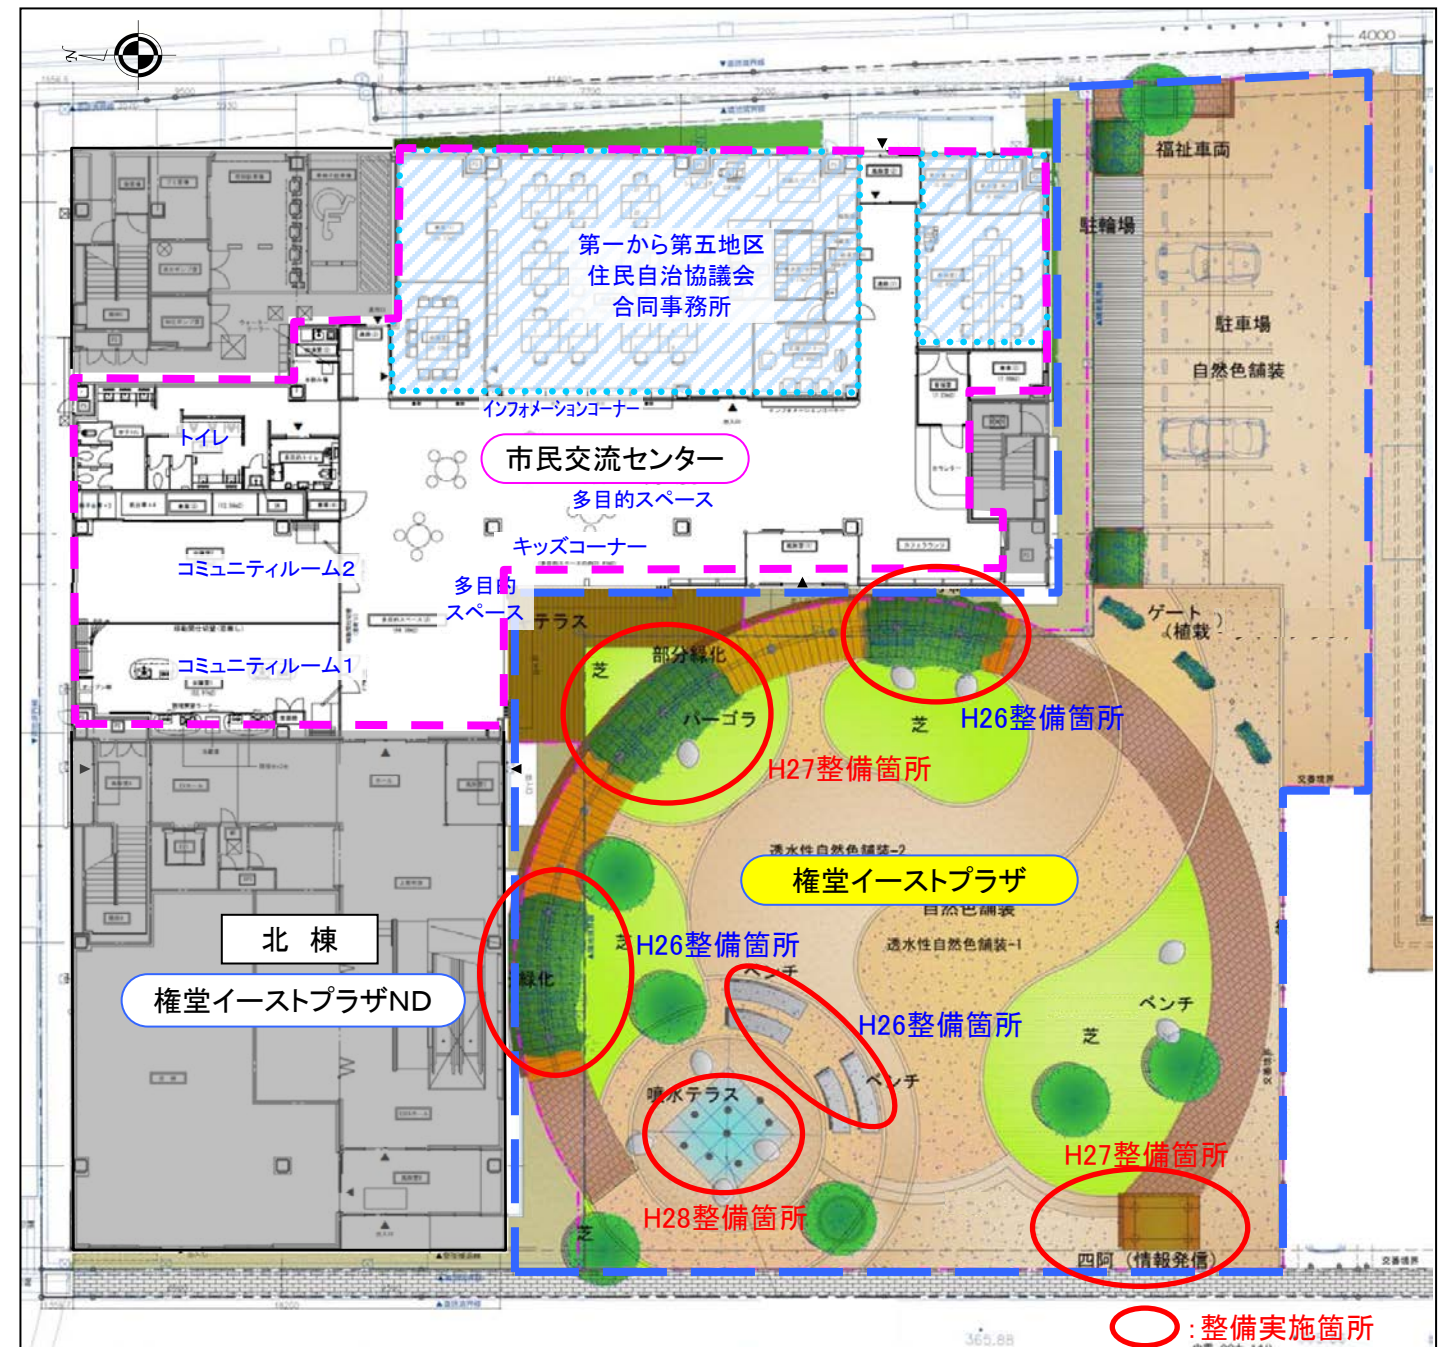

権堂イーストプラザ整備事業スケジュール

	H24年度				H25年度				H26年度				H27年度	H28年度
	1 四半	2 四半	3 四半	4 四半	1 四半	2 四半	3 四半	4 四半	1 四半	2 四半	3 四半	4 四半		
再開発事業														
補償			補償・明渡し	長野電鉄以外	補償・明渡し	長野電鉄								
建物工事			解体整地		北棟工事	解体	南棟工事							
広場工事(組合施工分)								整地 植栽 舗装						
権堂イーストプラザ整備事業									施設引渡し					
広場施設工事(長野市施工分)									利便施設 ハ・ゴラ・ベンチ	利便施設 ハ・ゴラ・東屋	利便施設 噴水施設			

○: 整備実施箇所