


歩行者用公共案内標識計画検討事業

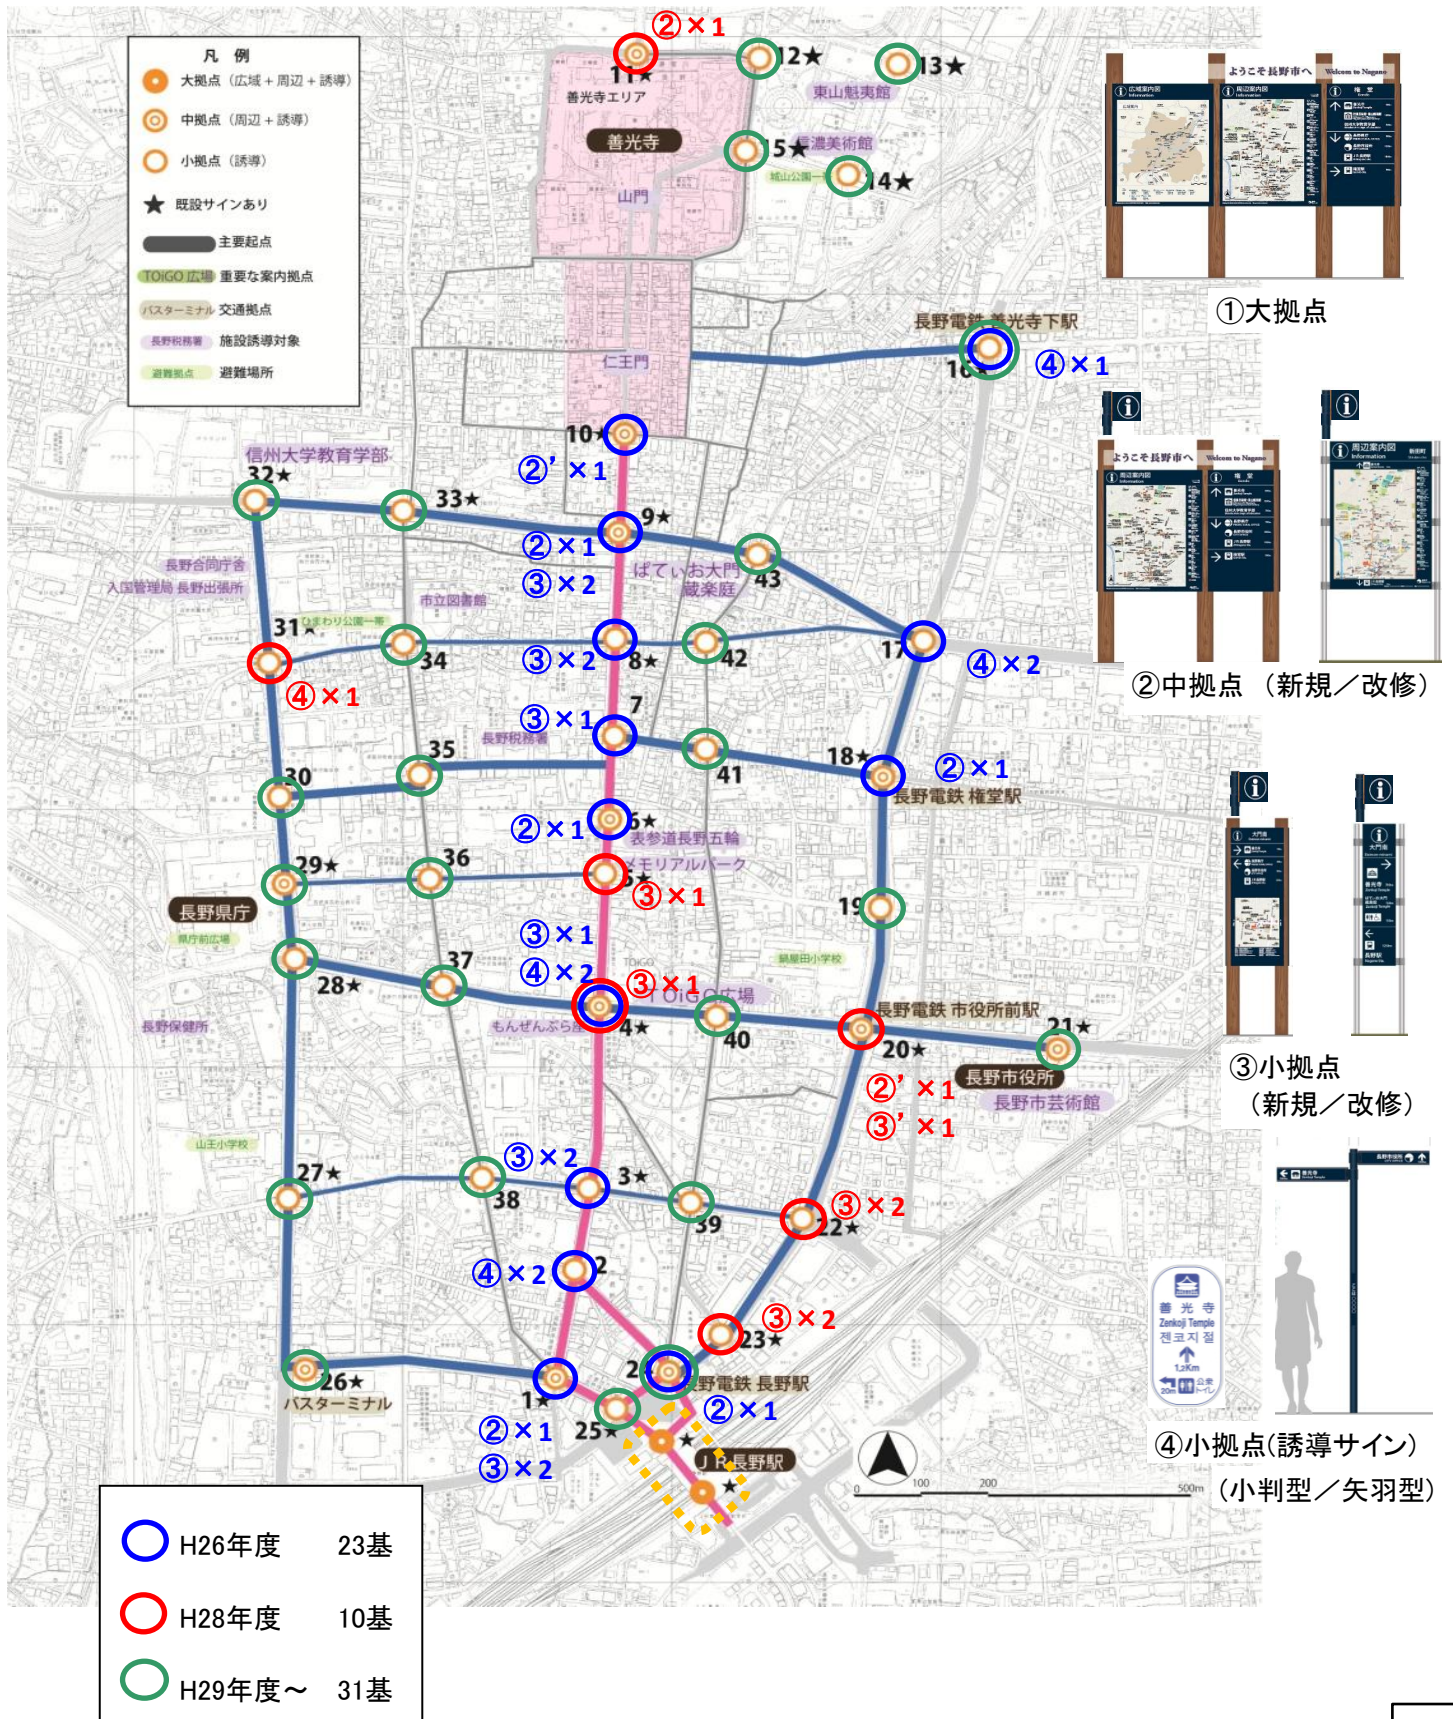

添付資料③