


老朽配水幹線図

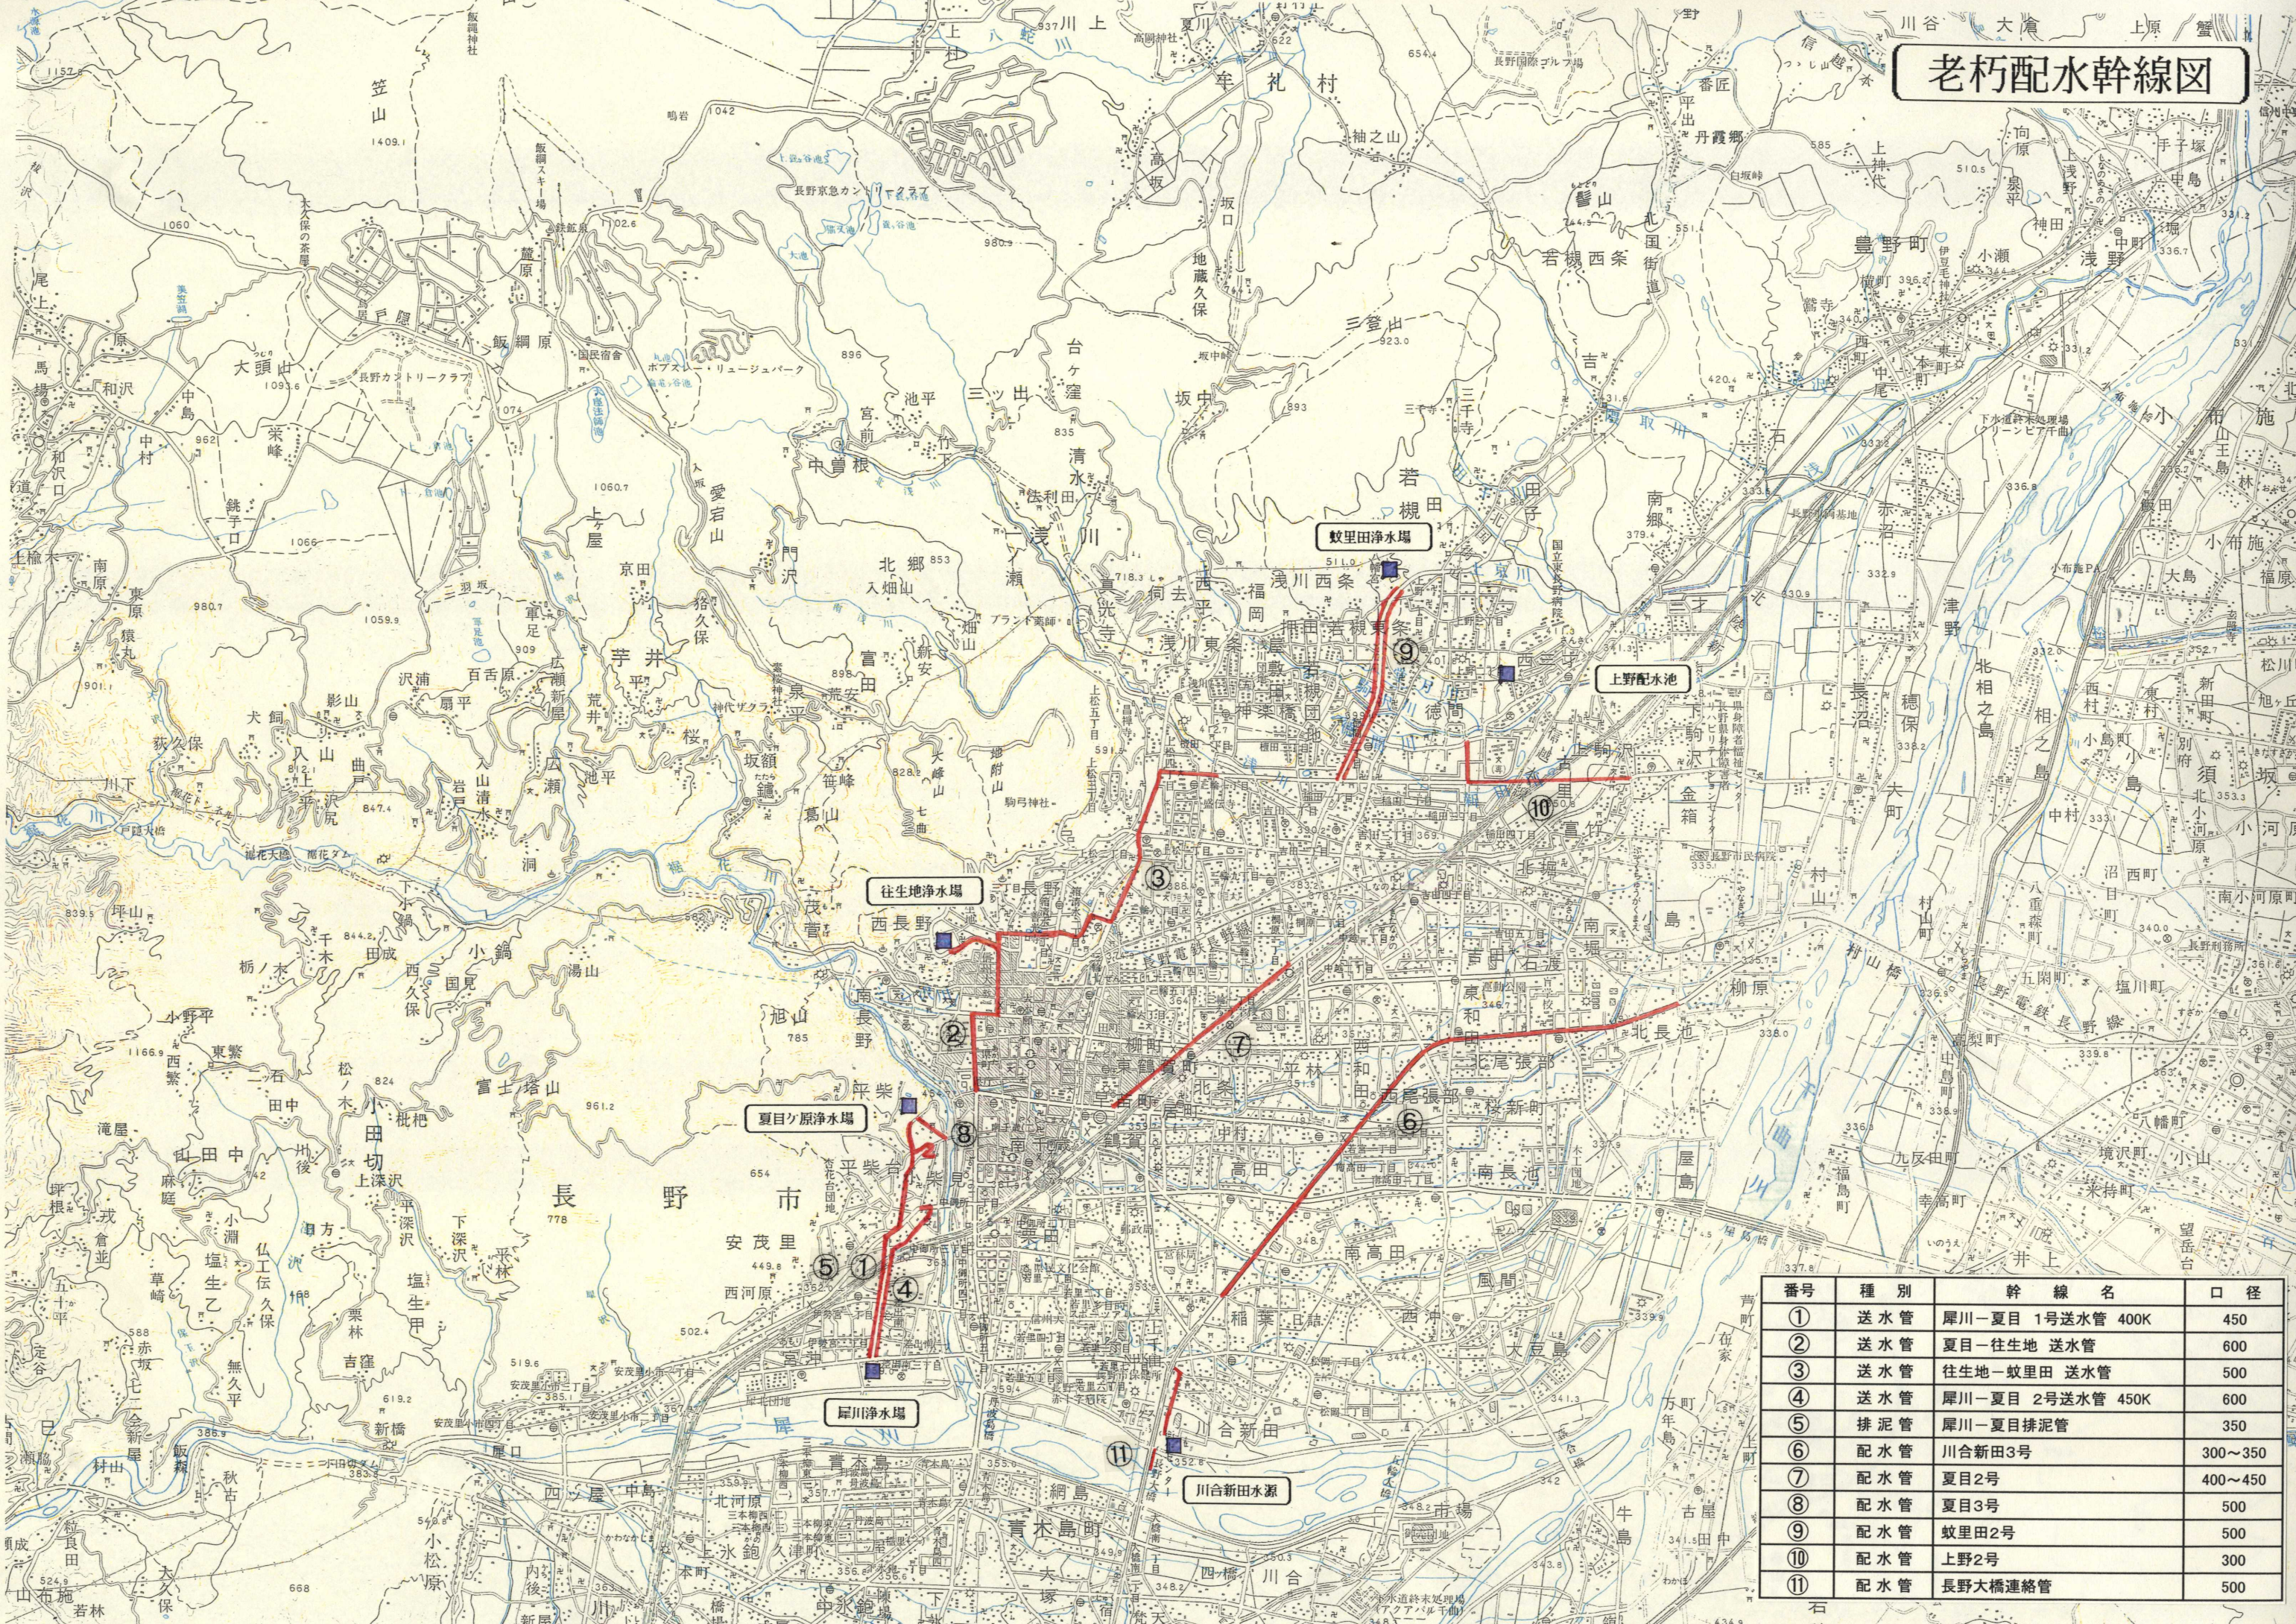

番号	種別	幹線名	口径
①	送水管	犀川-夏目 1号送水管 400K	450
②	送水管	夏目-往生地 送水管	600
③	送水管	往生地-蚊里田 送水管	500
④	送水管	犀川-夏目 2号送水管 450K	600
⑤	排泥管	犀川-夏目排泥管	350
⑥	配水管	川合新田3号	300~350
⑦	配水管	夏目2号	400~450
⑧	配水管	夏目3号	500
⑨	配水管	蚊里田2号	500
⑩	配水管	上野2号	300
⑪	配水管	長野大橋連絡管	500