


長野市公共下水道事業計画概要図

(千曲川流域下水道関連)

上流処理区 (汚水)

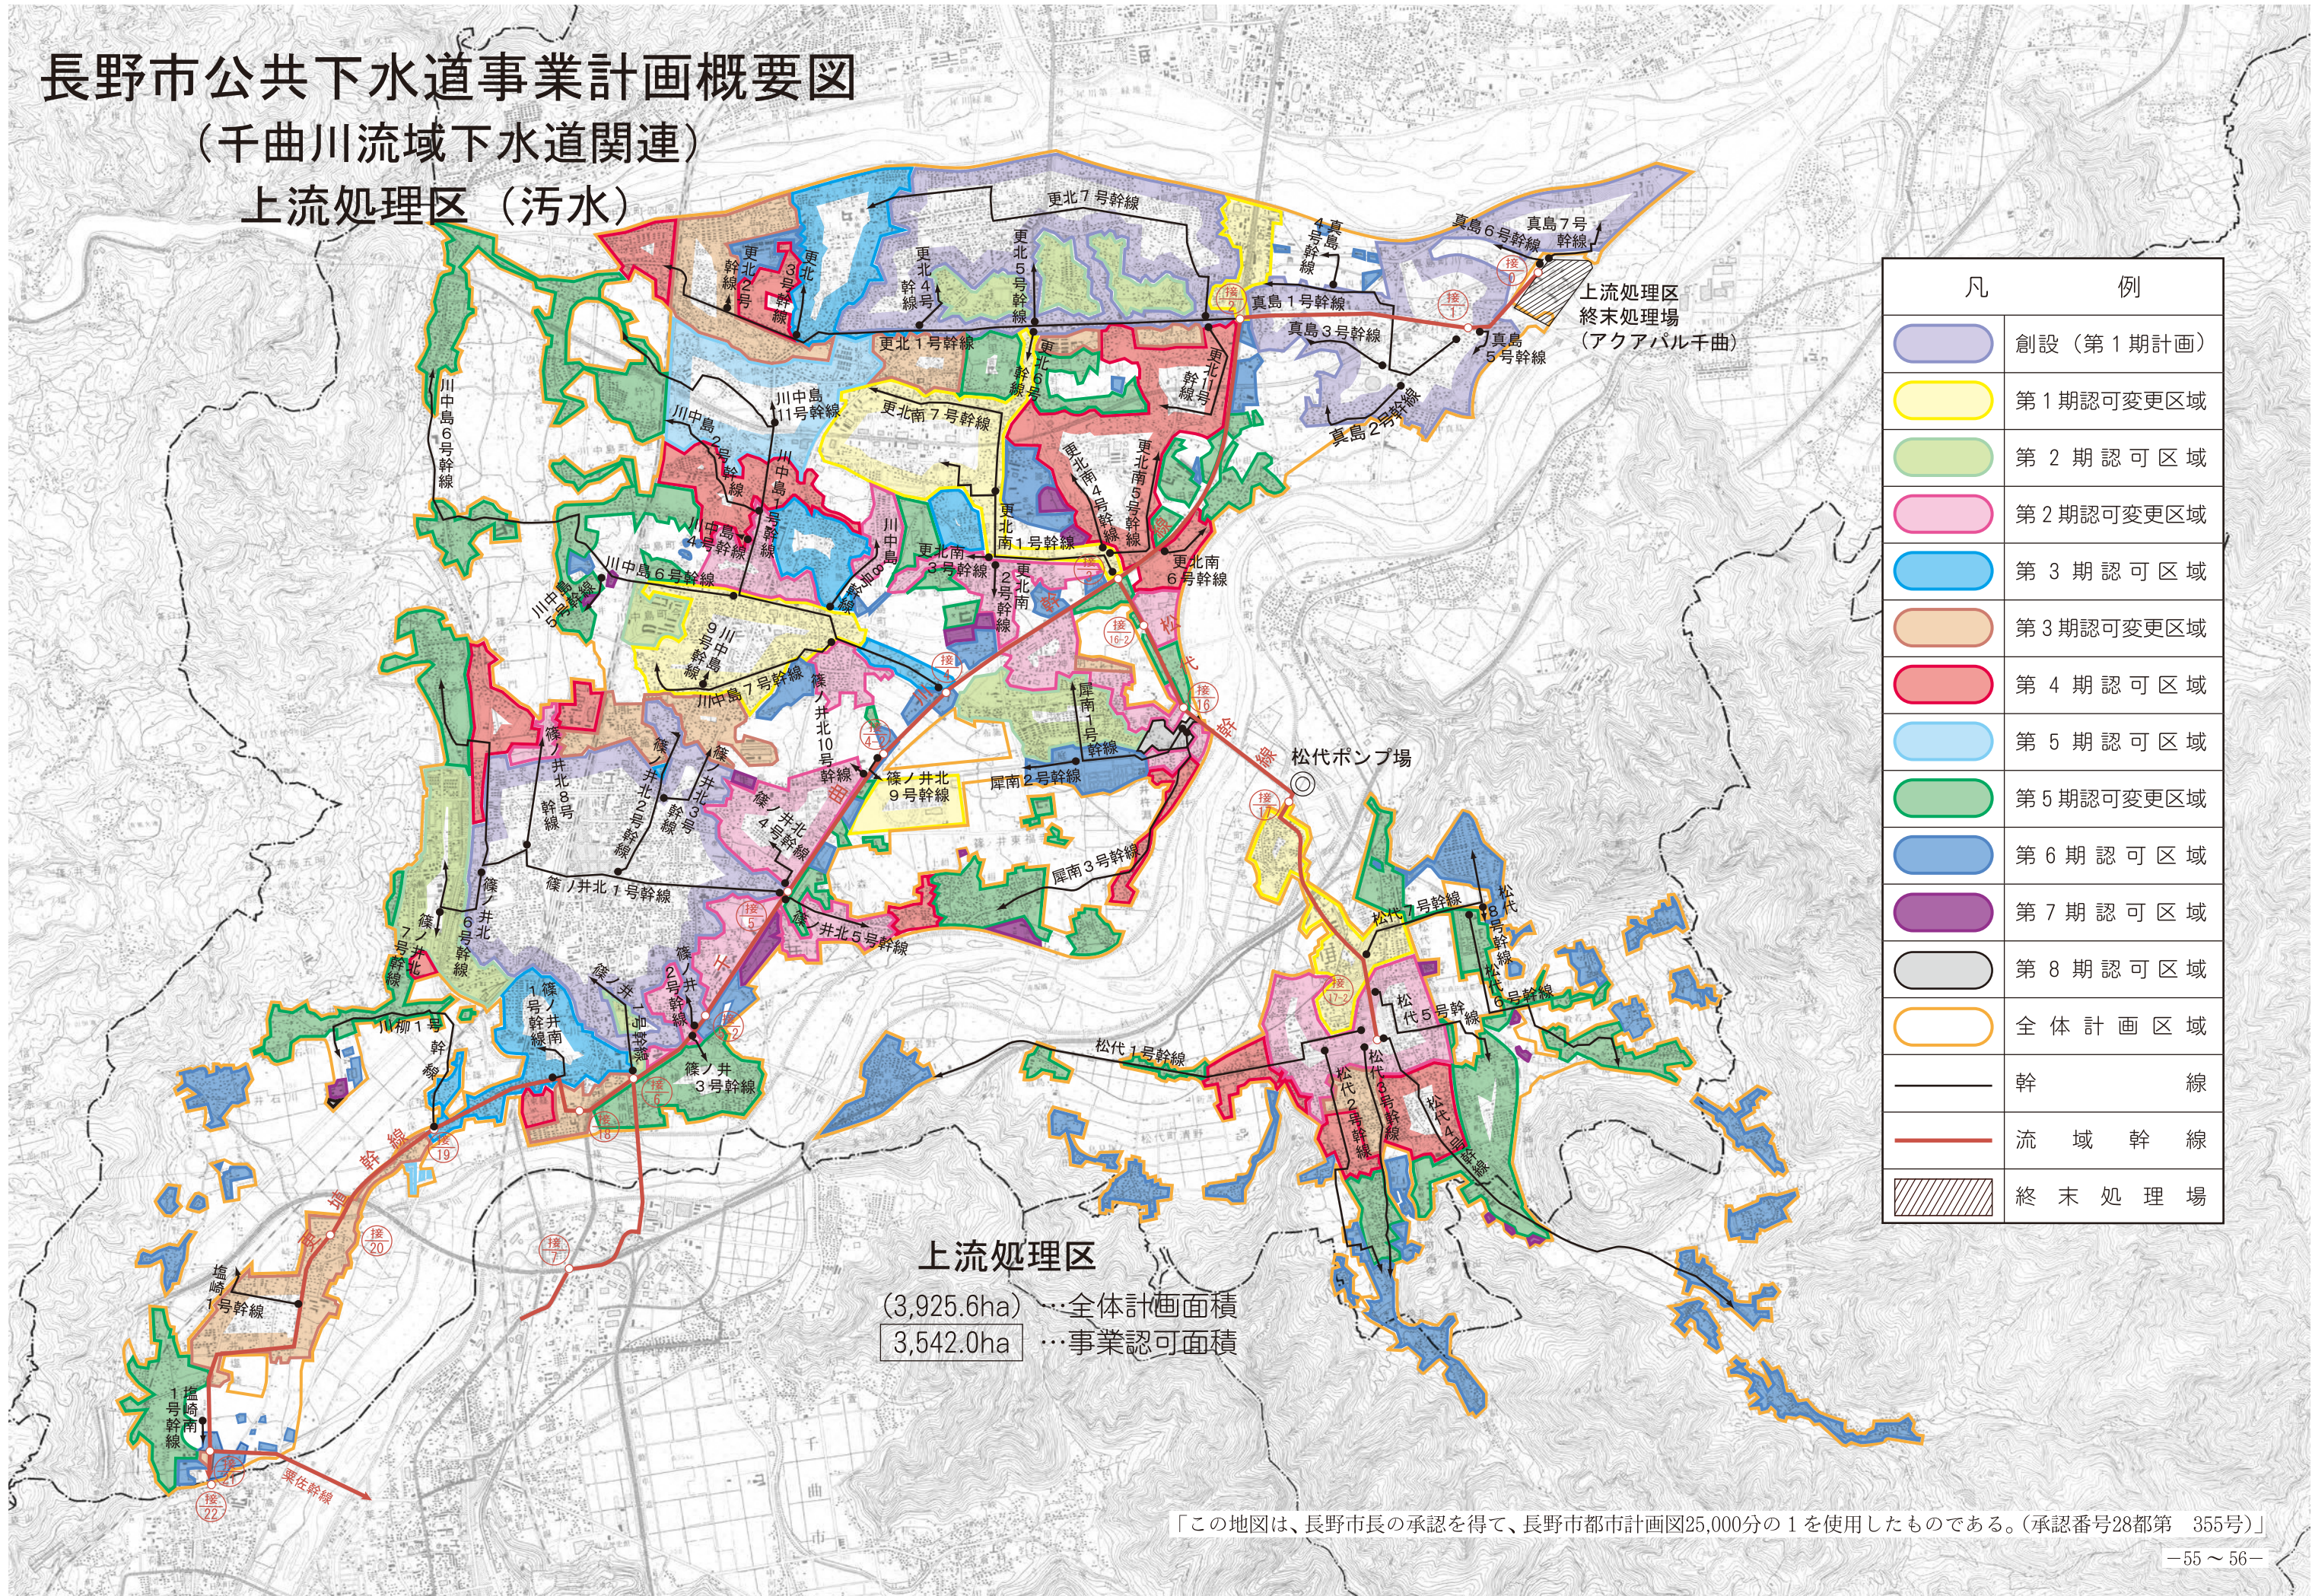

凡 例	
	創設 (第1期計画)
	第1期認可変更区域
	第2期認可区域
	第2期認可変更区域
	第3期認可区域
	第3期認可変更区域
	第4期認可区域
	第5期認可区域
	第5期認可変更区域
	第6期認可区域
	第7期認可区域
	第8期認可区域
	全体計画区域
	幹 線
	流域幹線
	終末処理場

上流処理区
 (3,925.6ha) ...全体計画面積
 3,542.0ha ...事業認可面積

「この地図は、長野市長の承認を得て、長野市都市計画図25,000分の1を使用したものである。(承認番号28都第 355号)」