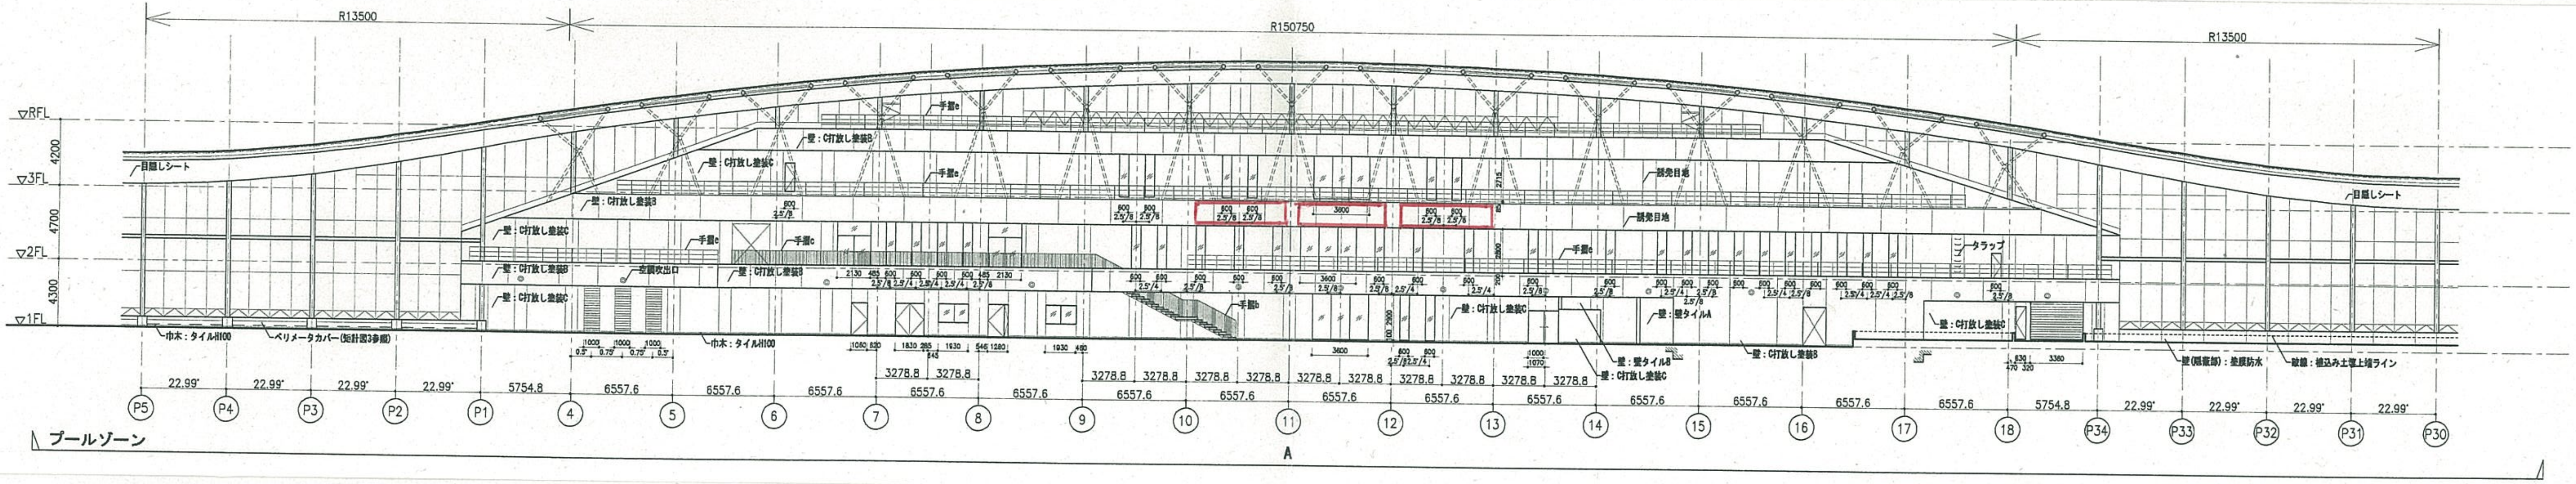
R13500
R150750
R13500
▽RFL
▽3FL
▽2FL
▽1FL
4200
4700
4300
目隠しシート
壁：C打放し塗装C
壁：C打放し塗装B
壁：C打放し塗装C
壁：C打放し塗装B
壁：C打放し塗装C
空調吹出口
手摺c
手摺c
手摺e
手摺e
手摺e
手摺b
壁：C打放し塗装B
巾木：タイルH100
ペリメータカバー(矩計図3参照)
巾木：タイルH100
誘発目地
誘発目地
手摺e
タラップ
壁：C打放し塗装C
壁：壁タイルA
壁：C打放し塗装C
壁：壁タイルB
壁：C打放し塗装C
壁：C打放し塗装B
壁(隠蔽部)：塗膜防水
破線：埋込み土壁上端ライン
目隠しシート
2715
2800
3600
600
2.5°/8
2.5°/4
22.99°
5754.8
6557.6
3278.8
P5
P4
P3
P2
P1
4
5
6
7
8
9
10
11
12
13
14
15
16
17
18
P34
P33
P32
P31
P30
A
プールゾーン