戸隠支所 放送系統図

資料８－１

装置系統図

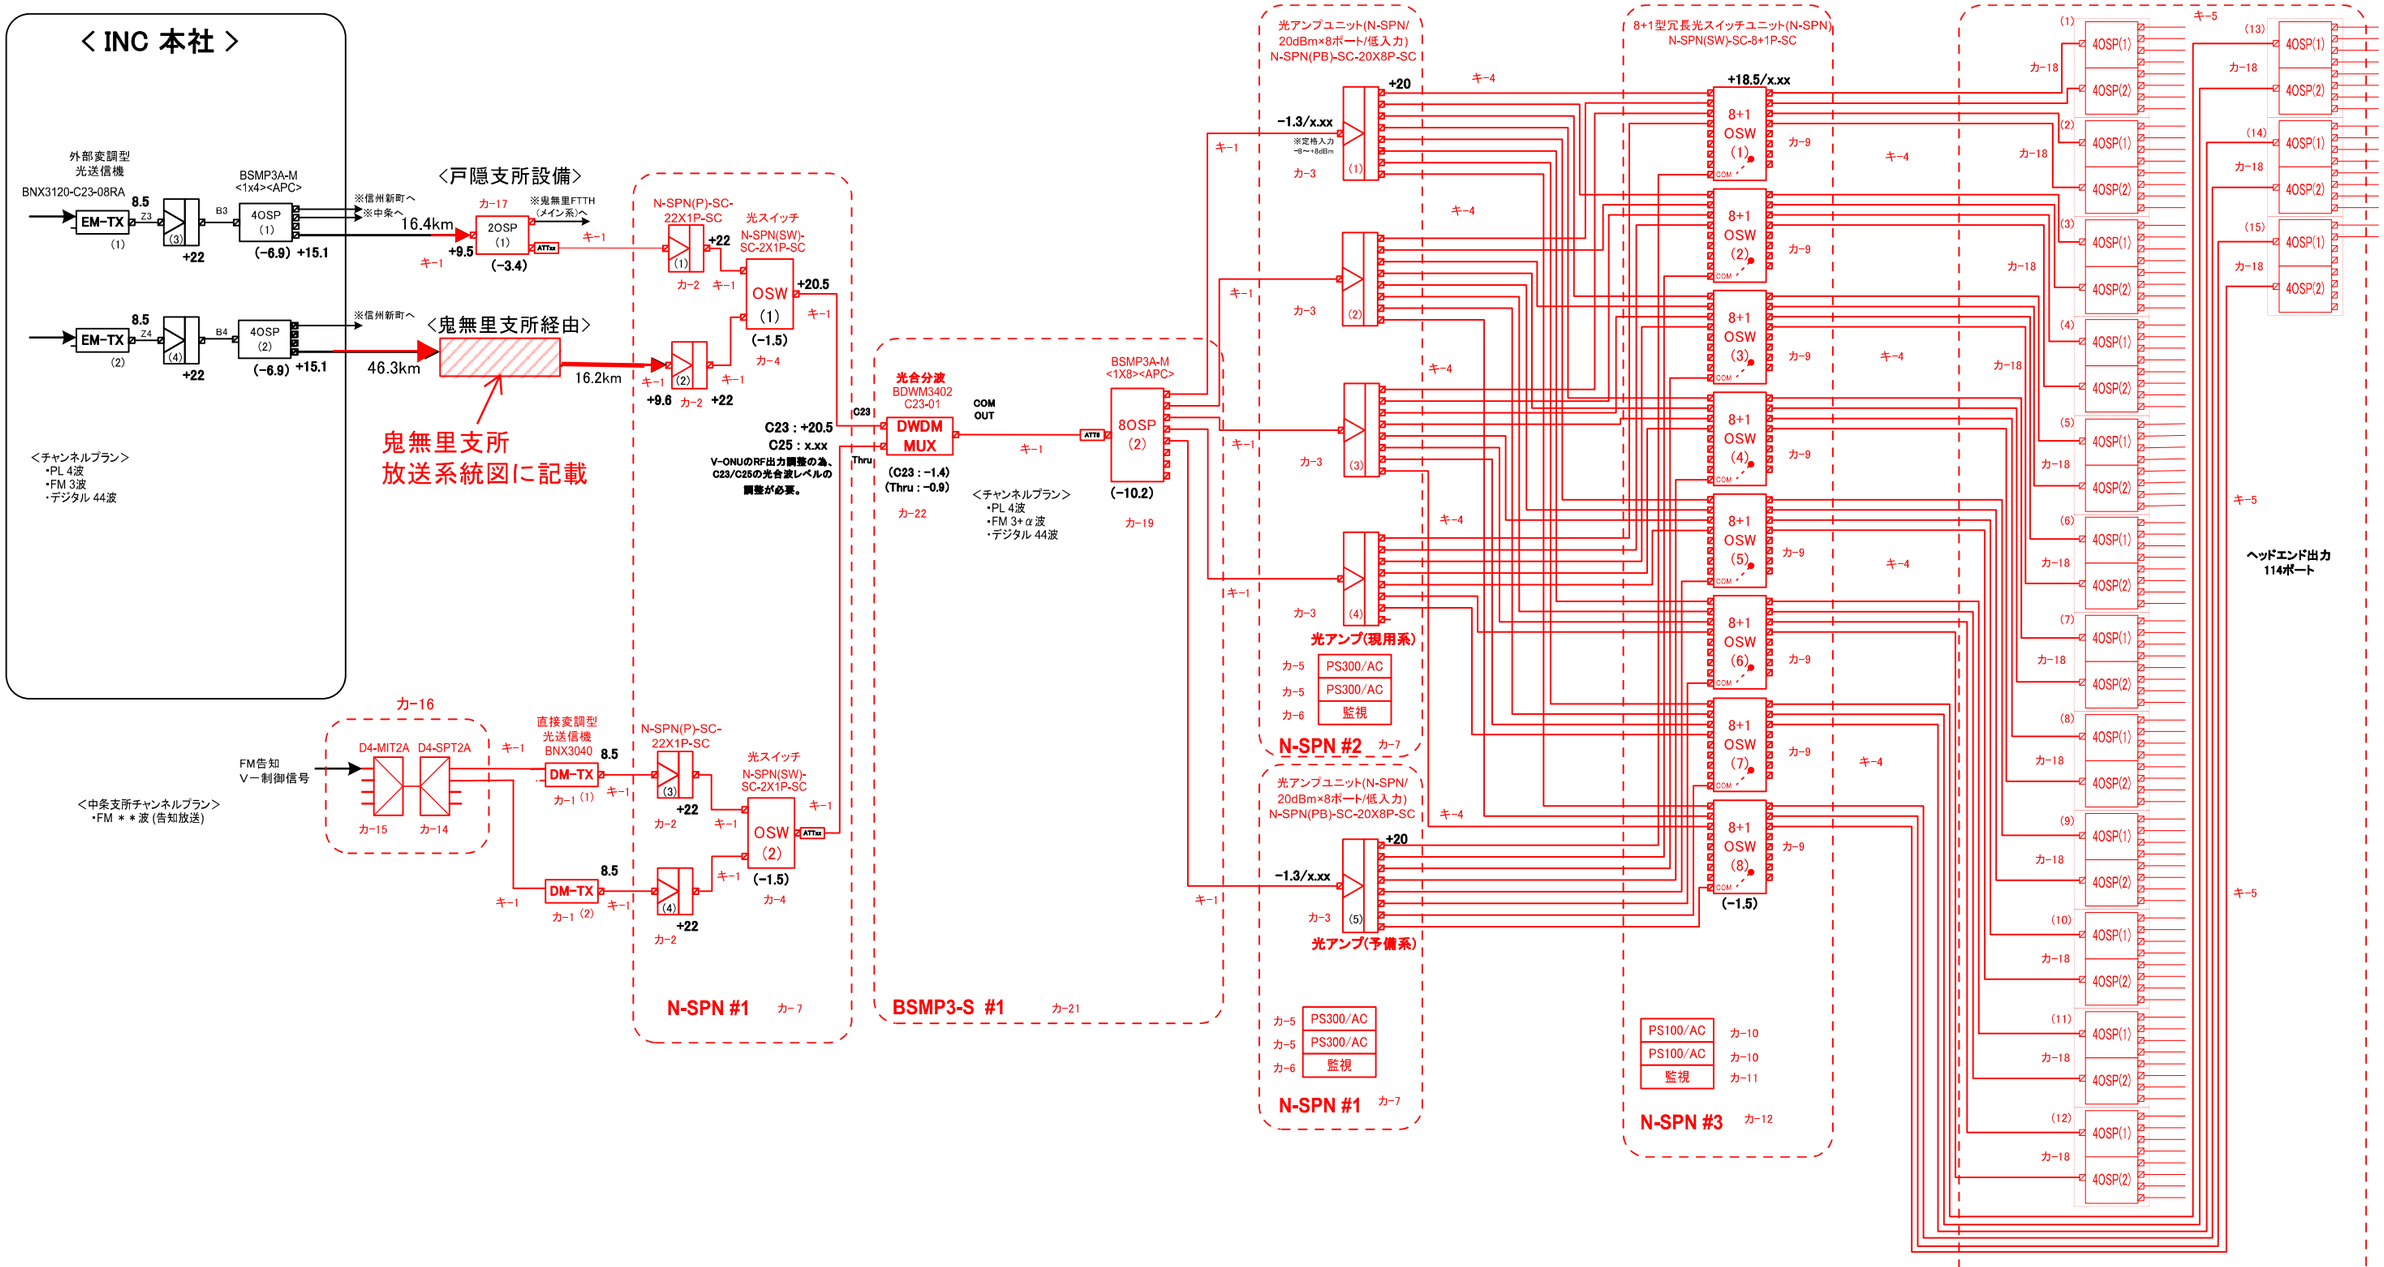

※屋外分岐数：32分岐(−18.5dB)
加入者最遠端距離：12.4km
1km当たりの光伝送損失：0.35dB/kmと仮定
⇒最遠端加入者での受光レベル：−11.24dB
（合波の光レベル）

凡例
赤・・・補助対象設備
青・・・補助対象外設備
黒・・・既設設備

2023/1/20	件名	戸隠・鬼無里向けFTTH設備更新	
住友電工 SUMITOMO ELECTRIC	図名	【戸隠支所】 FTTH放送系設備　系統図	

鬼無里支所
放送系統図

資料８－１

装置系統図

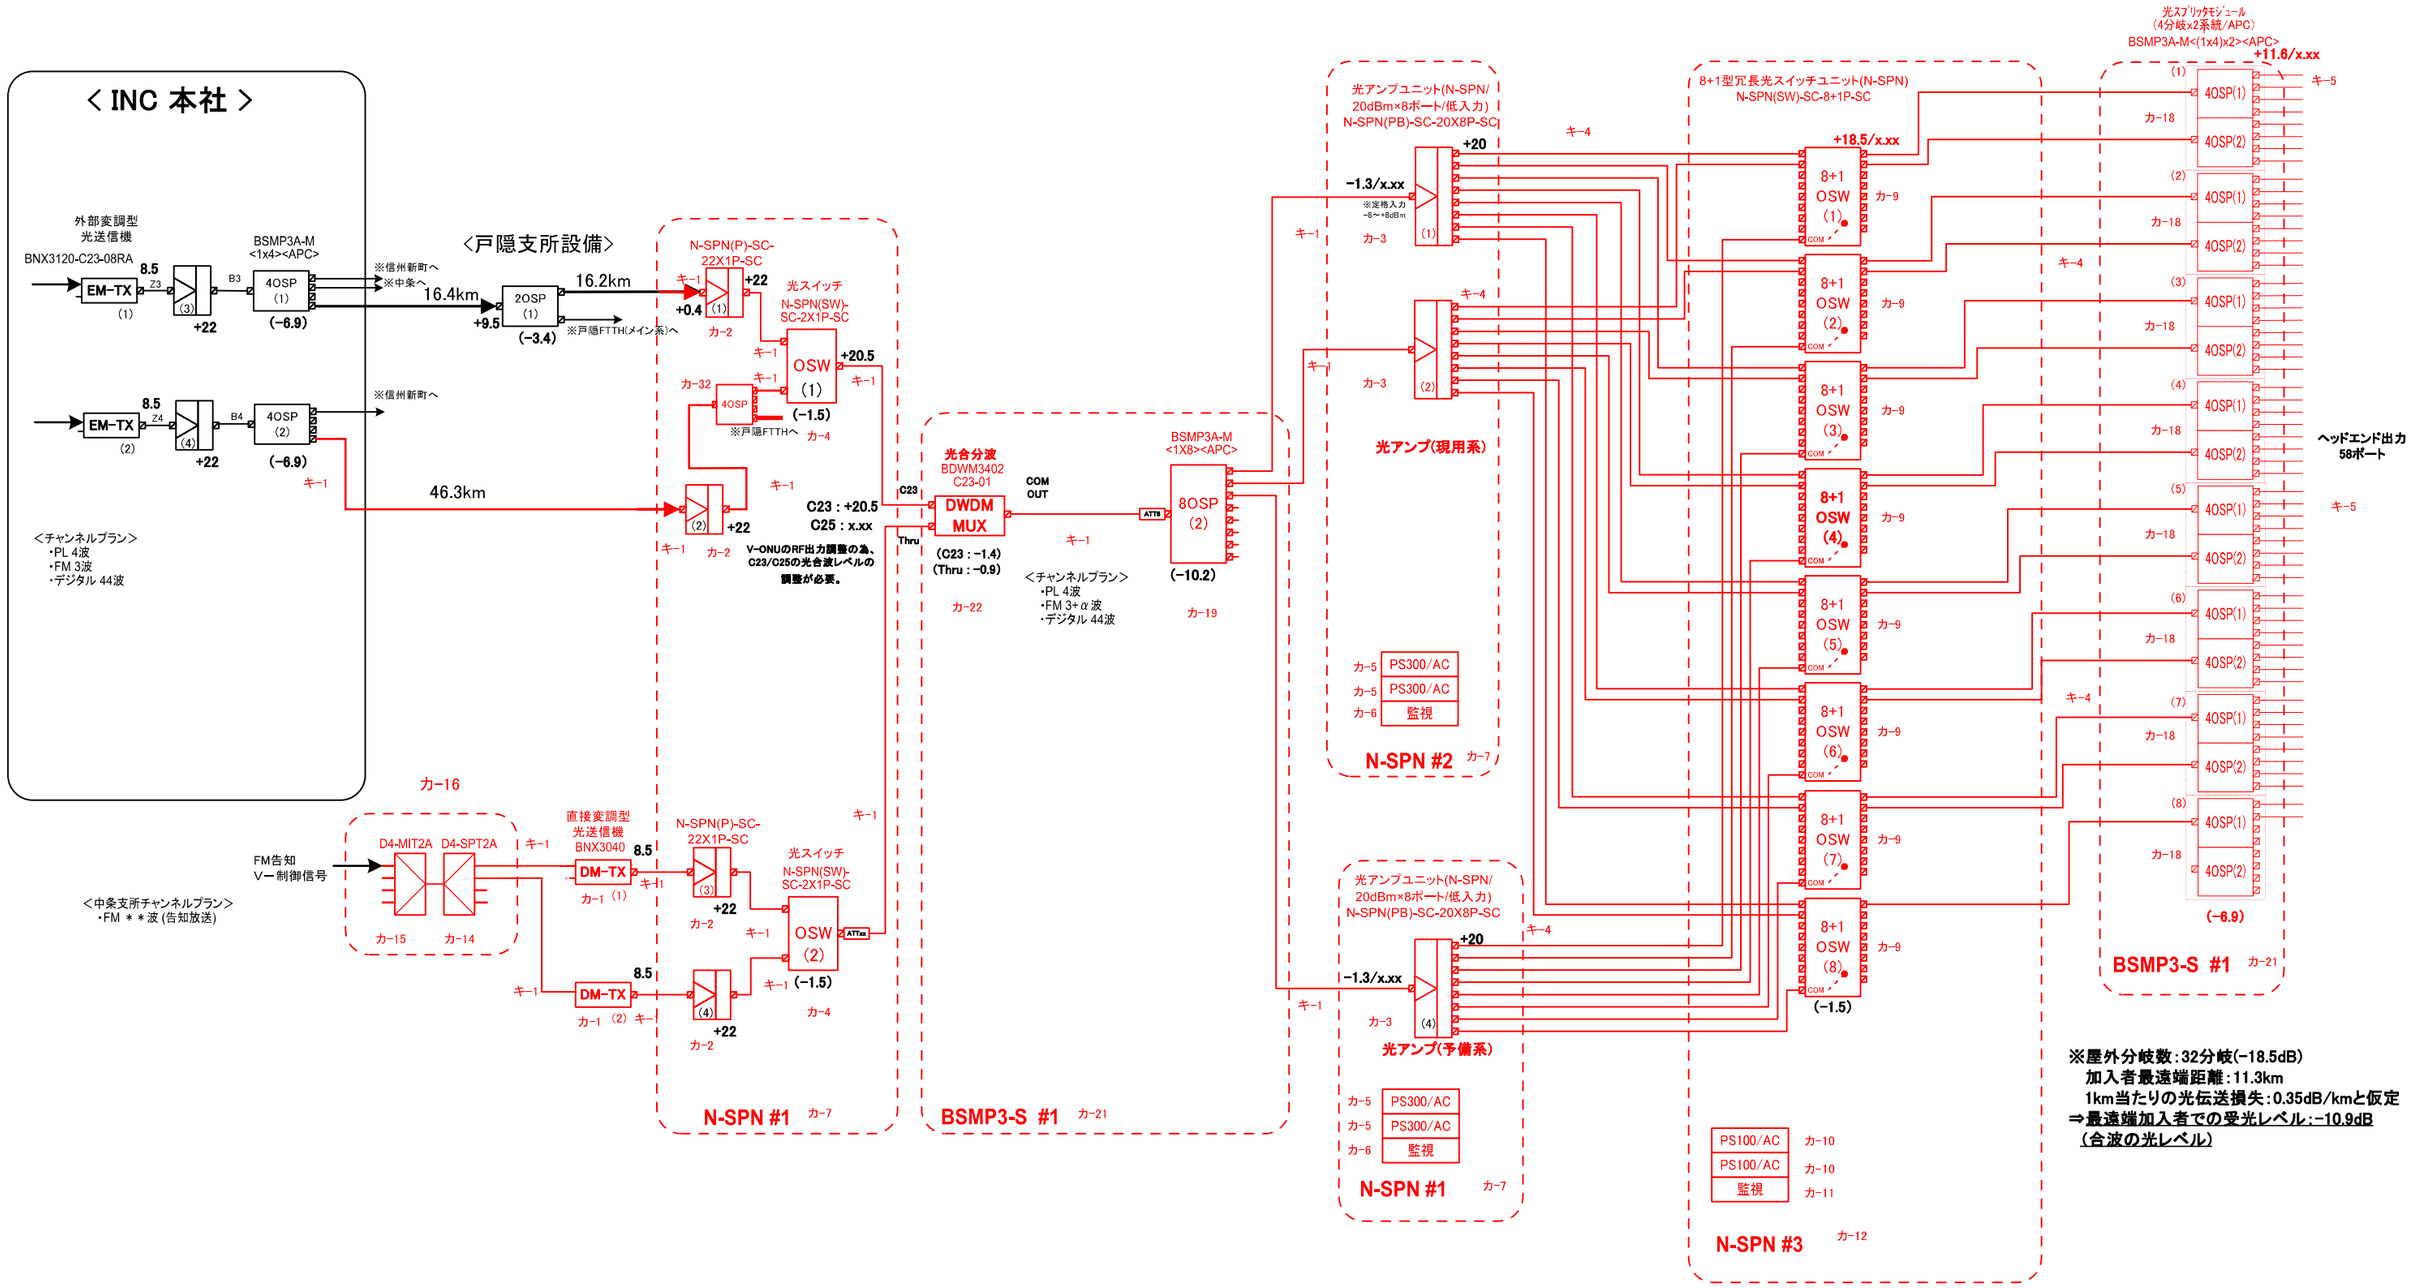

※屋外分岐数：32分岐(−18.5dB)
加入者最遠端距離：11.3km
1km当たりの光伝送損失：0.35dB/kmと仮定
⇒最遠端加入者での受光レベル：−10.9dB
(合波の光レベル)

凡 例
赤・・・補助対象設備
青・・・補助対象外設備
黒・・・既設設備

2023/1/20	件名	戸隠・鬼無里向けFTTH設備更新
住友電工 SUMITOMO ELECTRIC	図名	【鬼無里支所】 FTTH放送系設備　系統図