


長野市公共下水道事業計画概要図 東部処理区（污水）

東部処理区
 (3,221.5ha)・・・全体計画面積
 3,205.6ha・・・計画決定面積
 3,205.6ha・・・事業認可面積

凡 例	
	創設（第1期計画）
	第1期認可変更区域
	第2期認可区域
	第3期認可区域
	第3期認可変更区域
	第4期認可区域
	第5期認可区域
	第5期認可変更区域
	第6期認可区域
	第7期認可区域
	全体計画区域
	幹線
	終末処理場

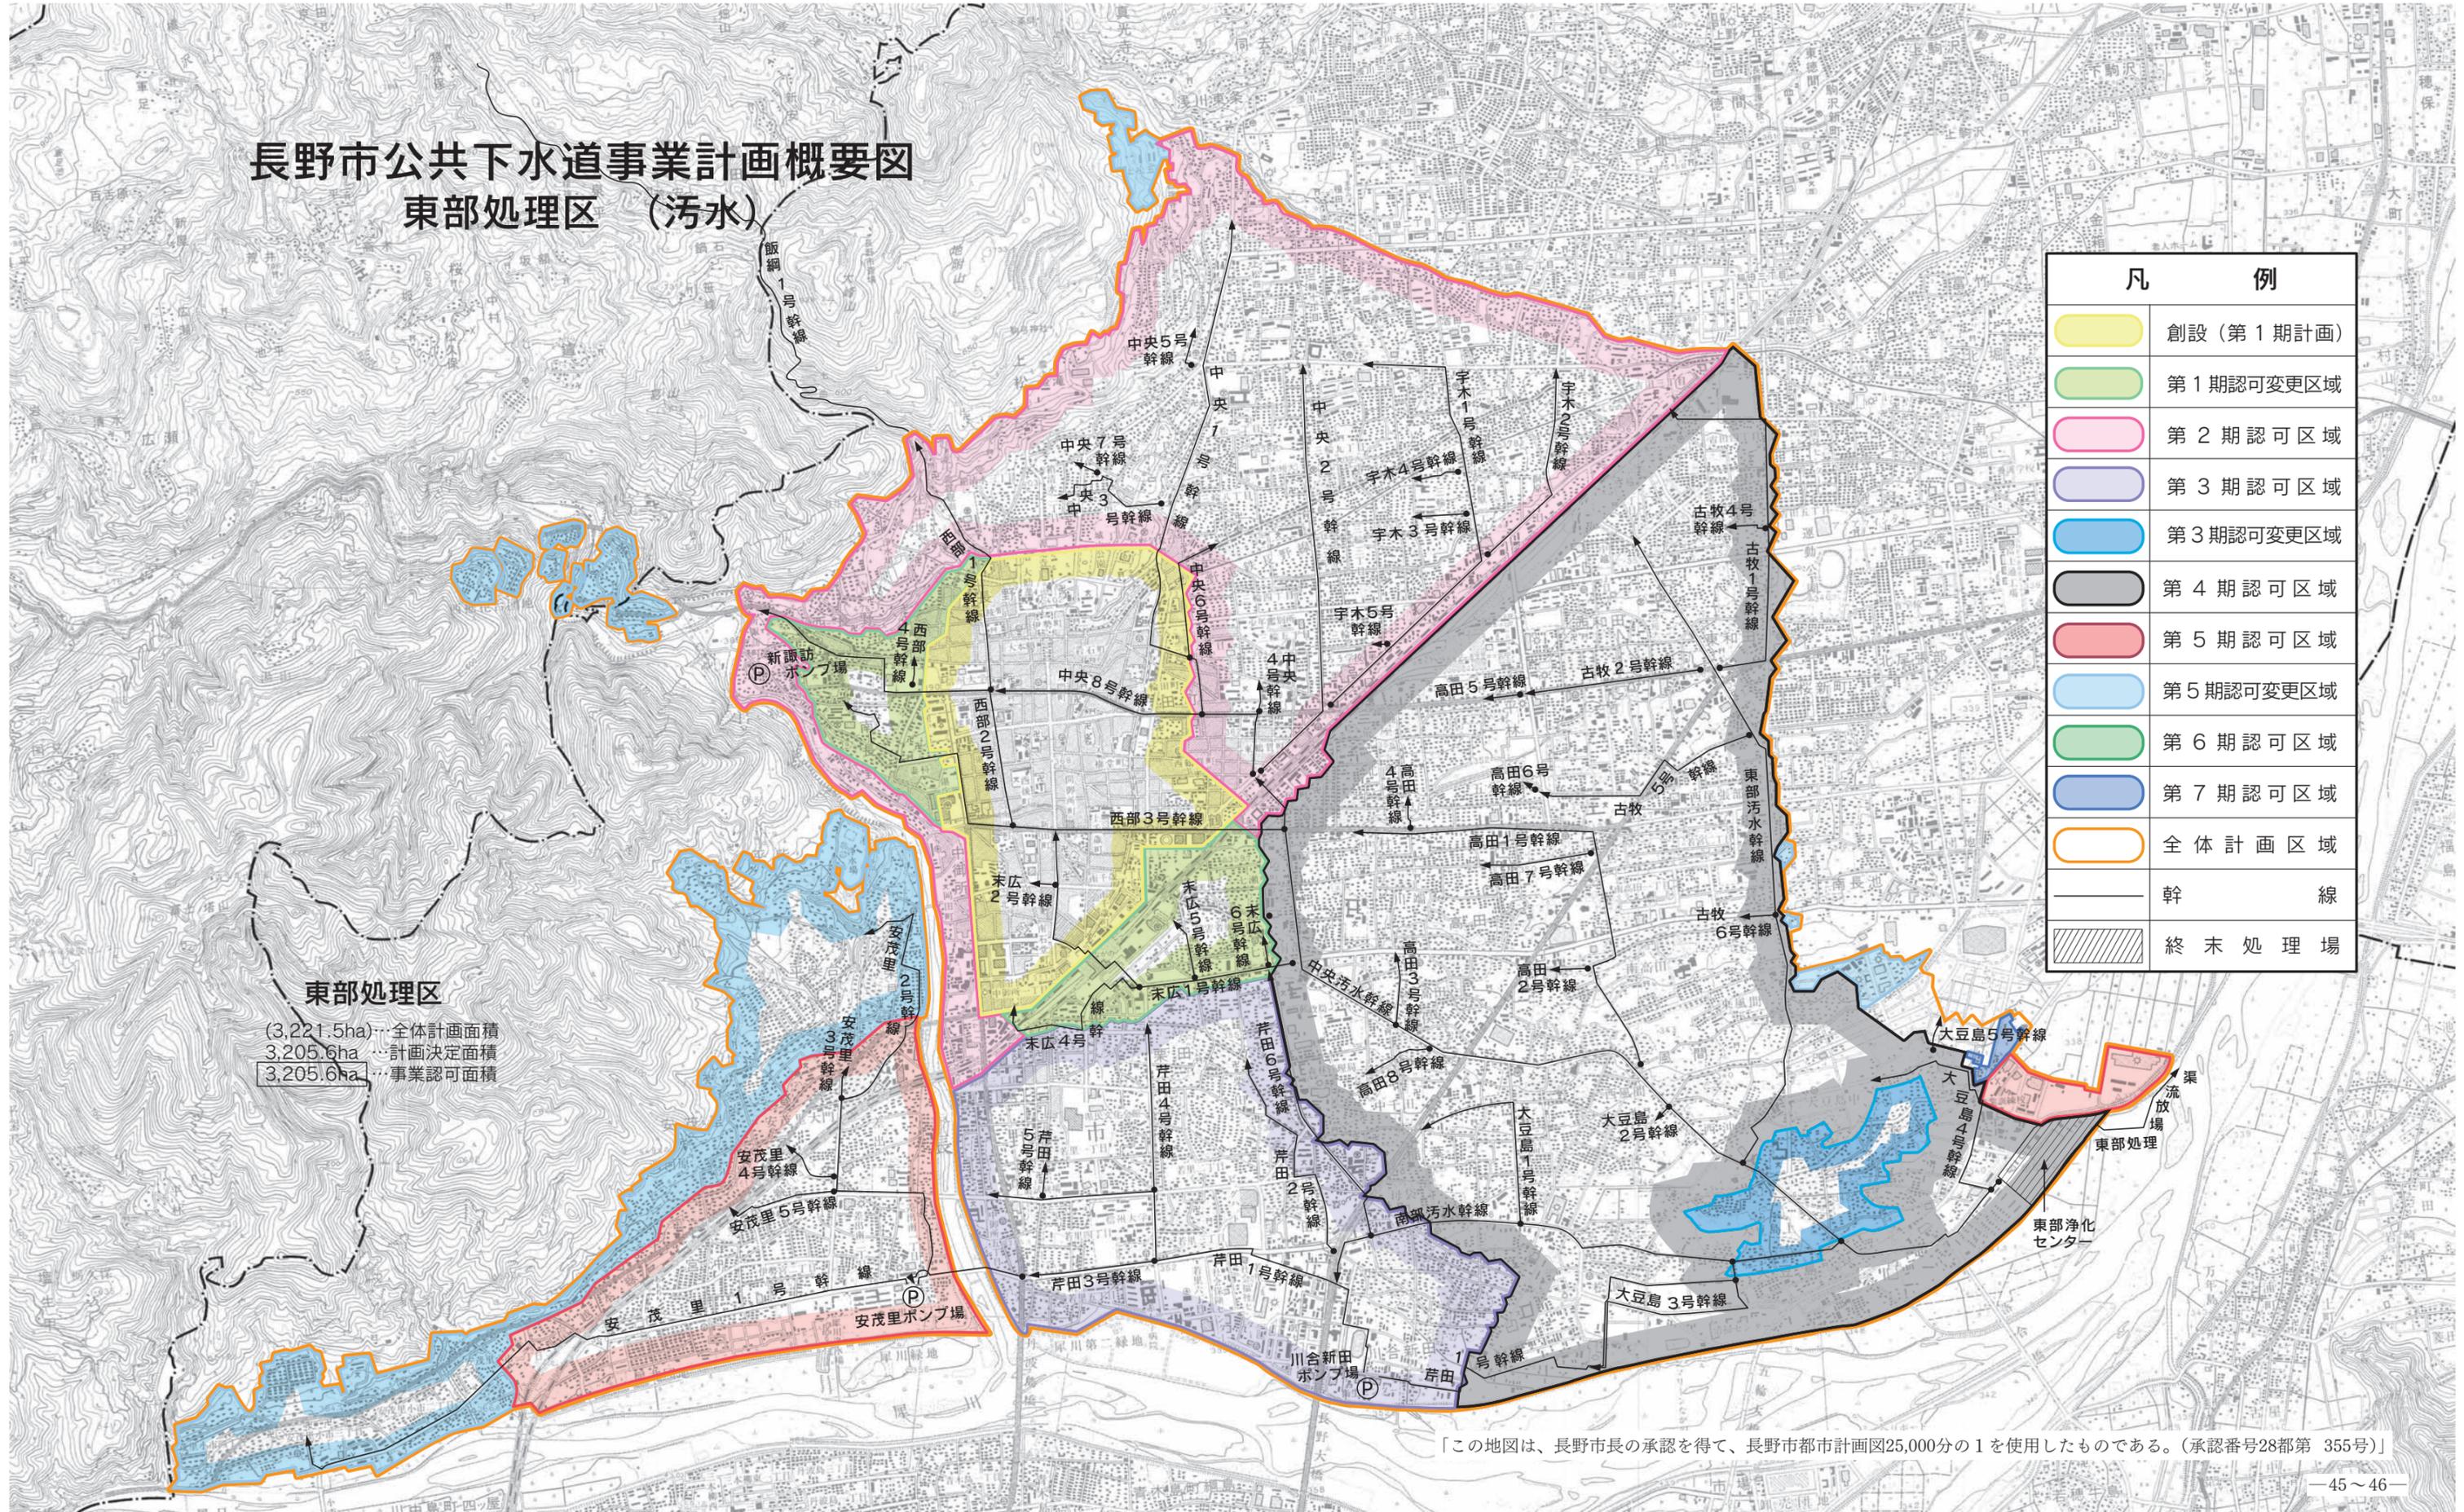

「この地図は、長野市長の承認を得て、長野市都市計画図25,000分の1を使用したものである。（承認番号28都第 355号）」