




1階平面図 西

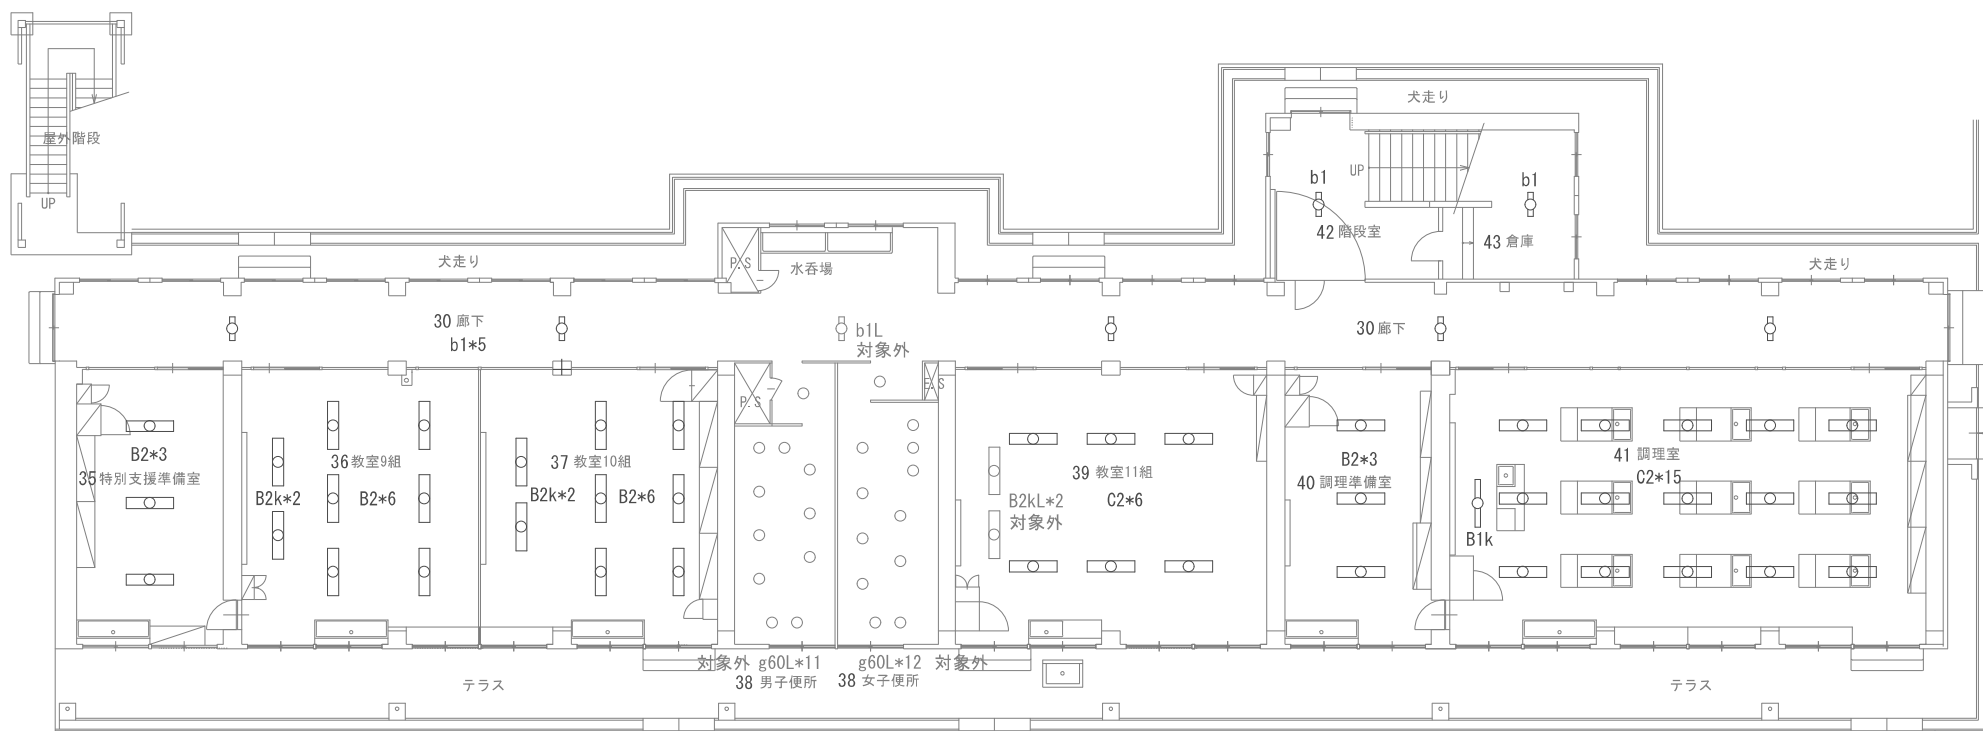


1階平面図 東

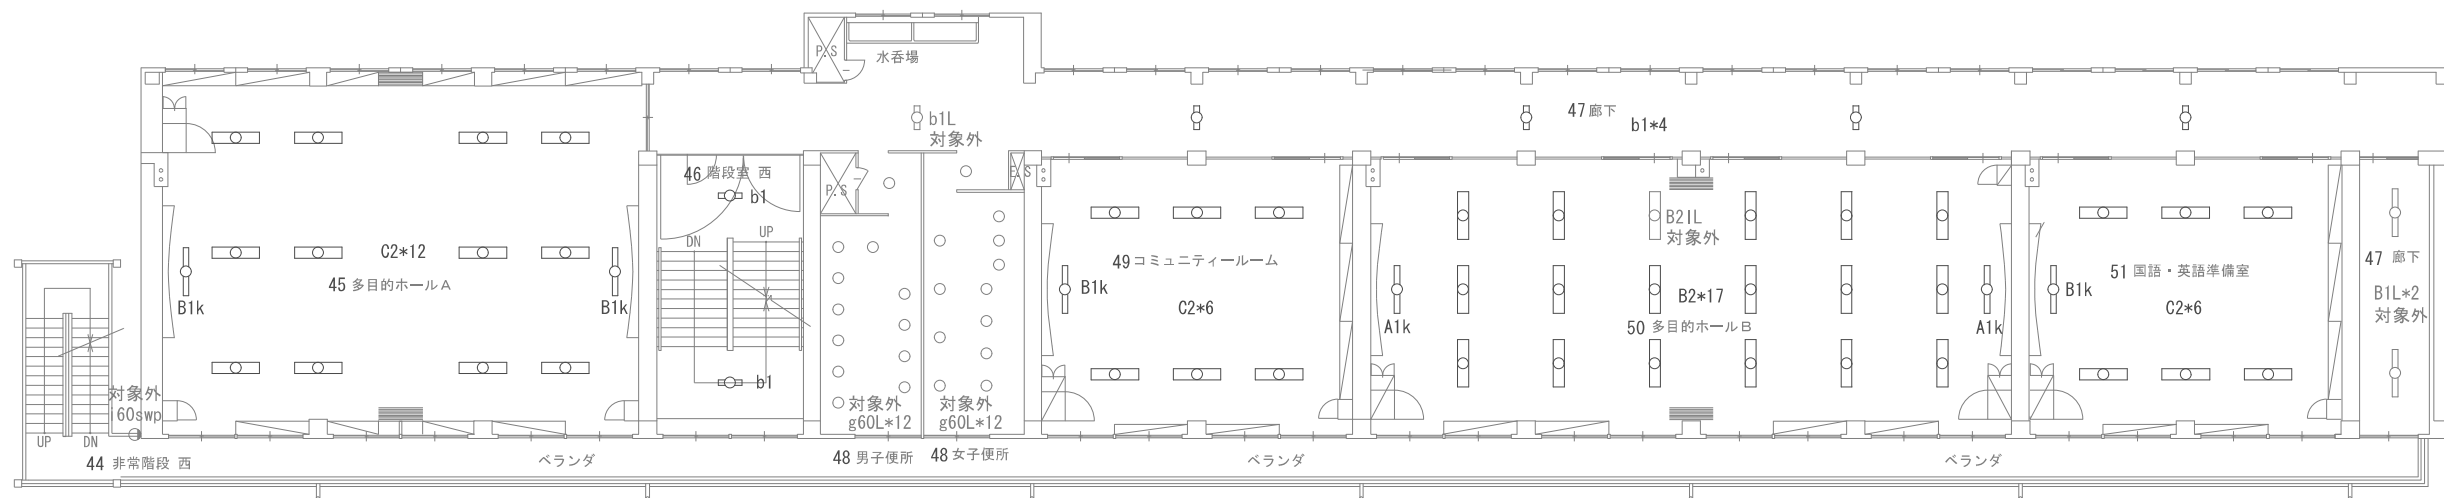


2階平面図 西

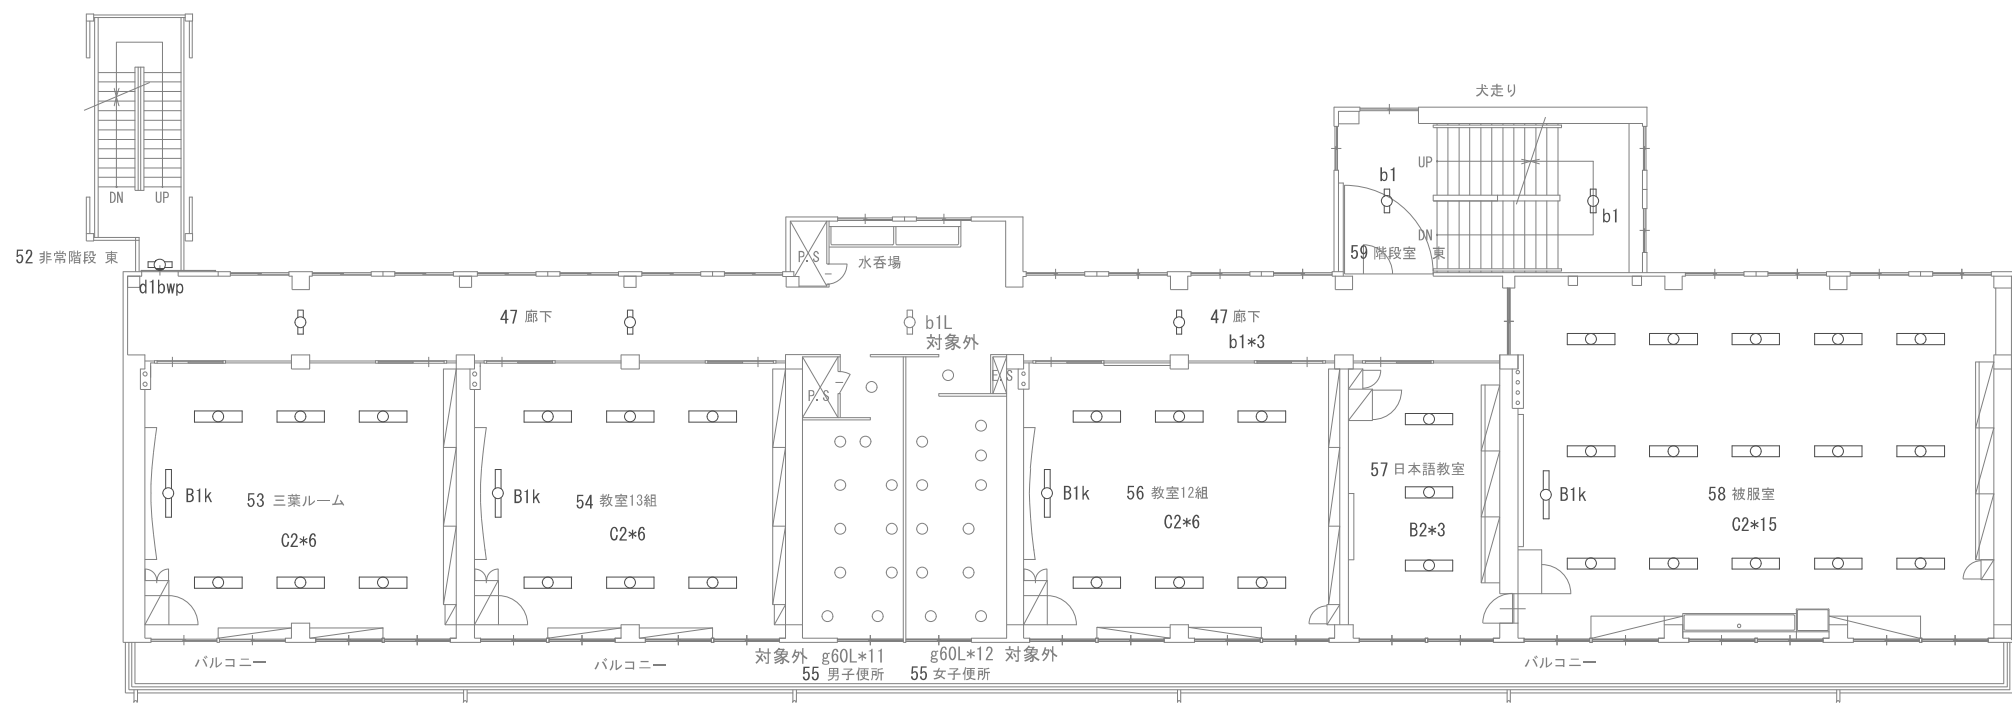


2階平面図 東

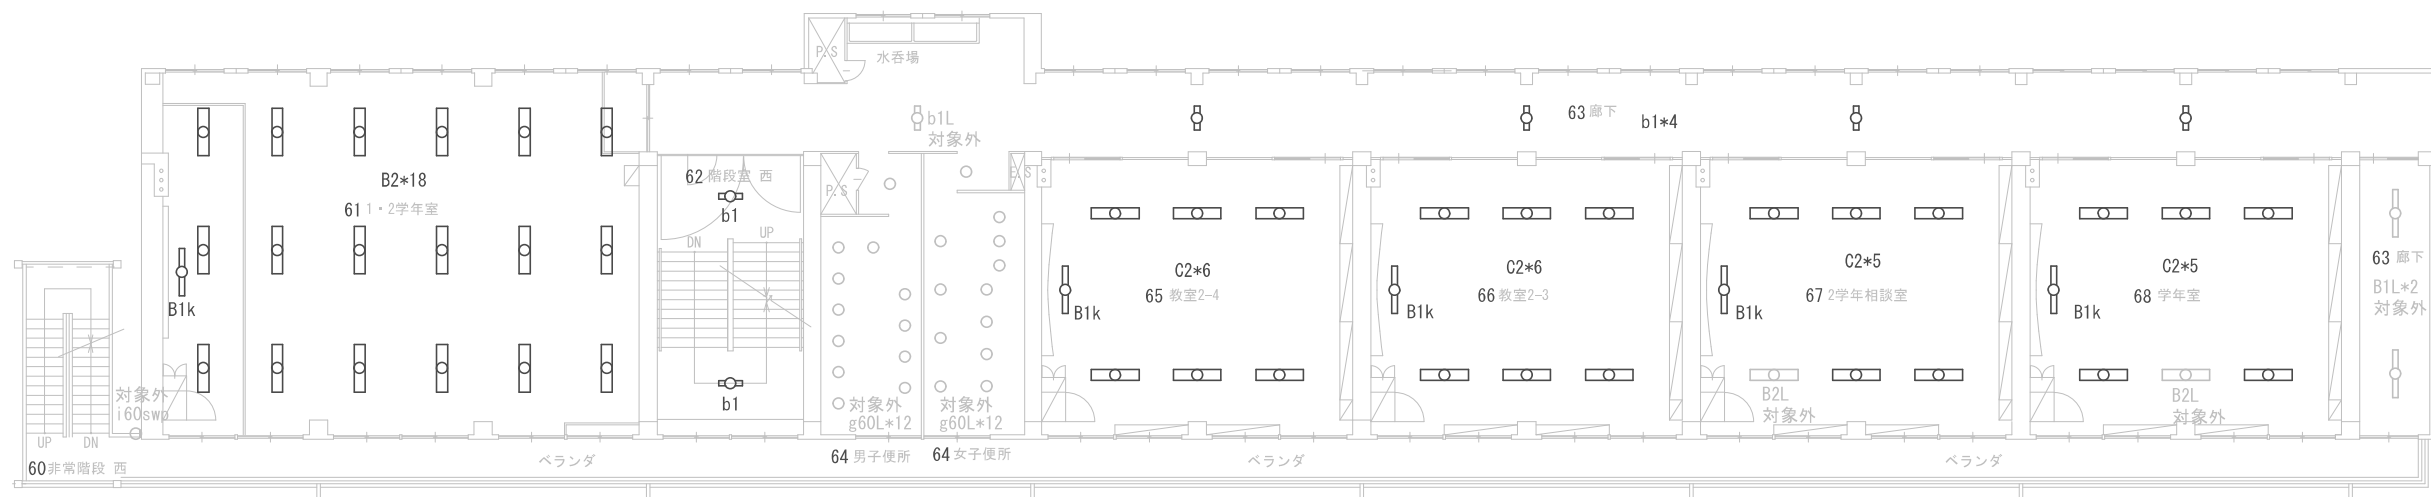


3階平面図 西

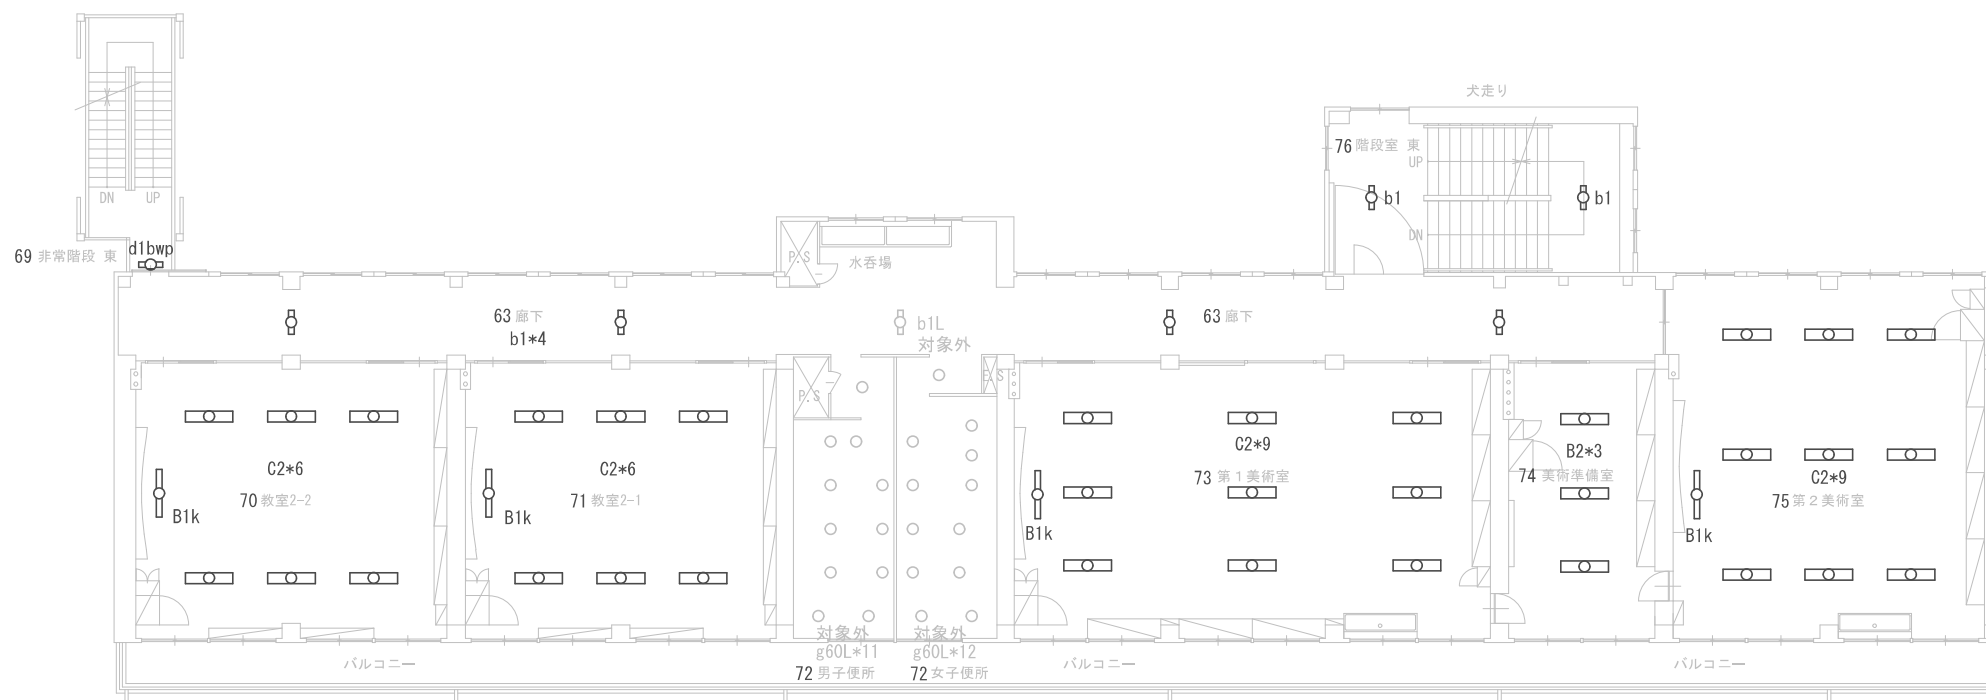

3階平面図 西

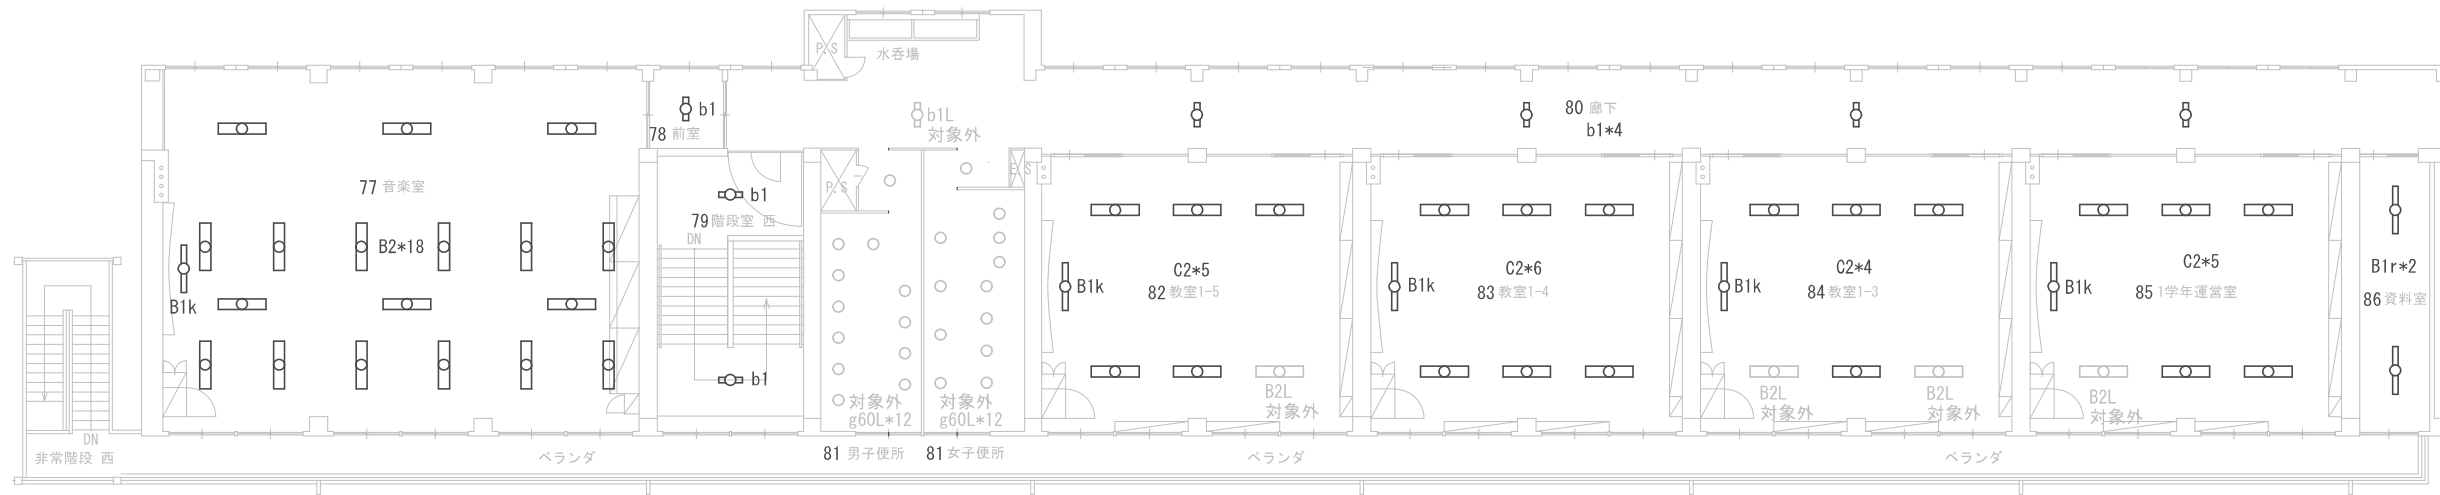

4階平面図 西

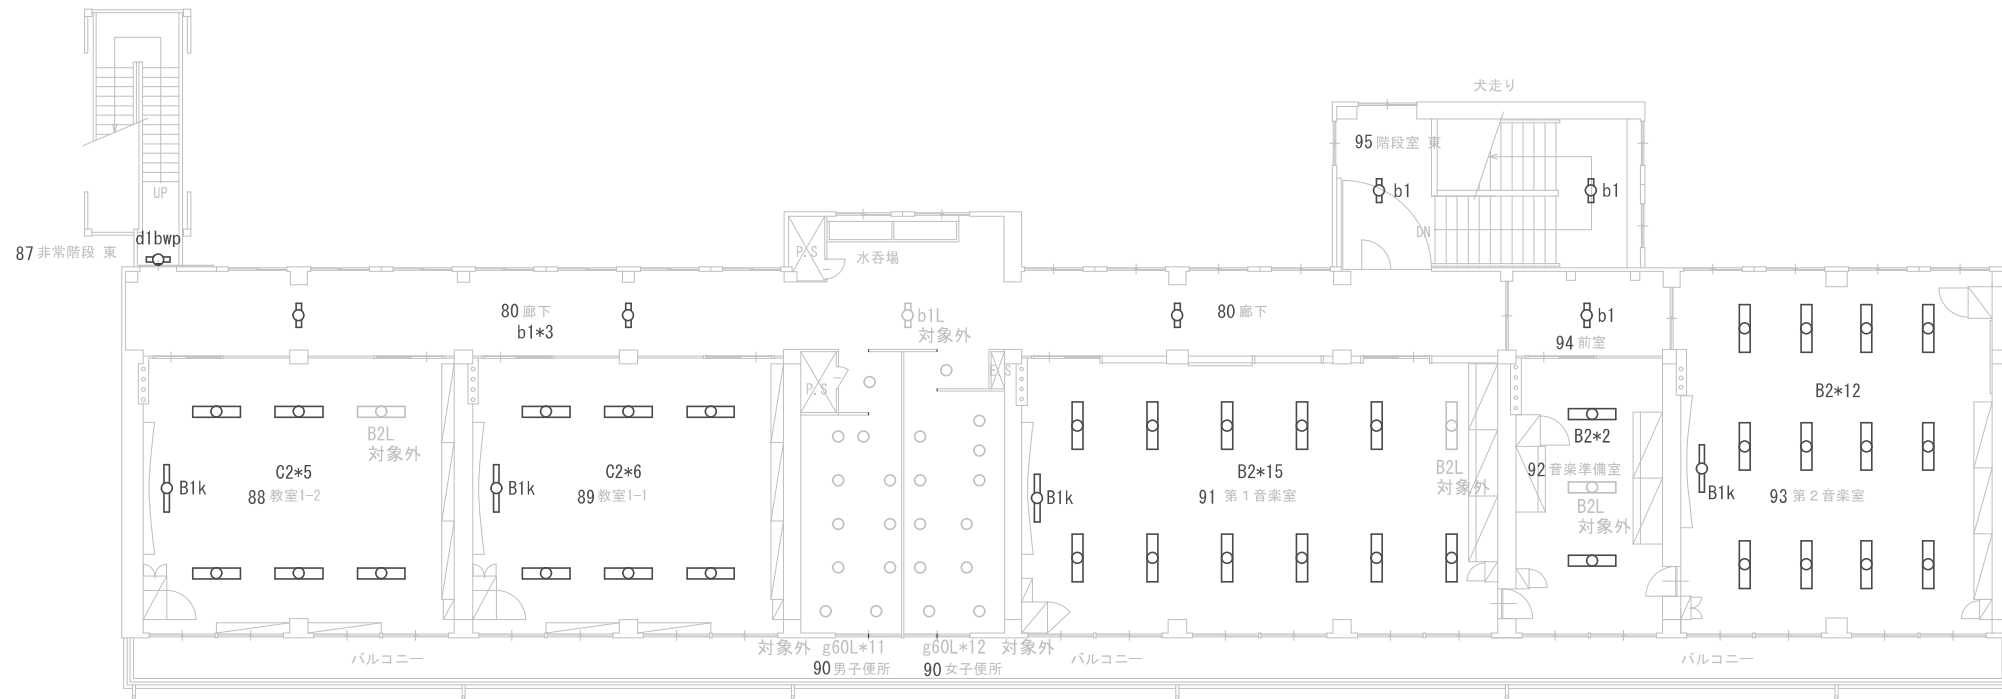

4階平面図 東

