

施設番号

7

施設名

豊野老人福祉センター・こぶし・豊野保健センター

建物番号-建物名称

1 - 豊野老人福祉センター・こぶし・豊野保健センター

図名


案内図 配置図

縮尺(A3)

Non




案内図

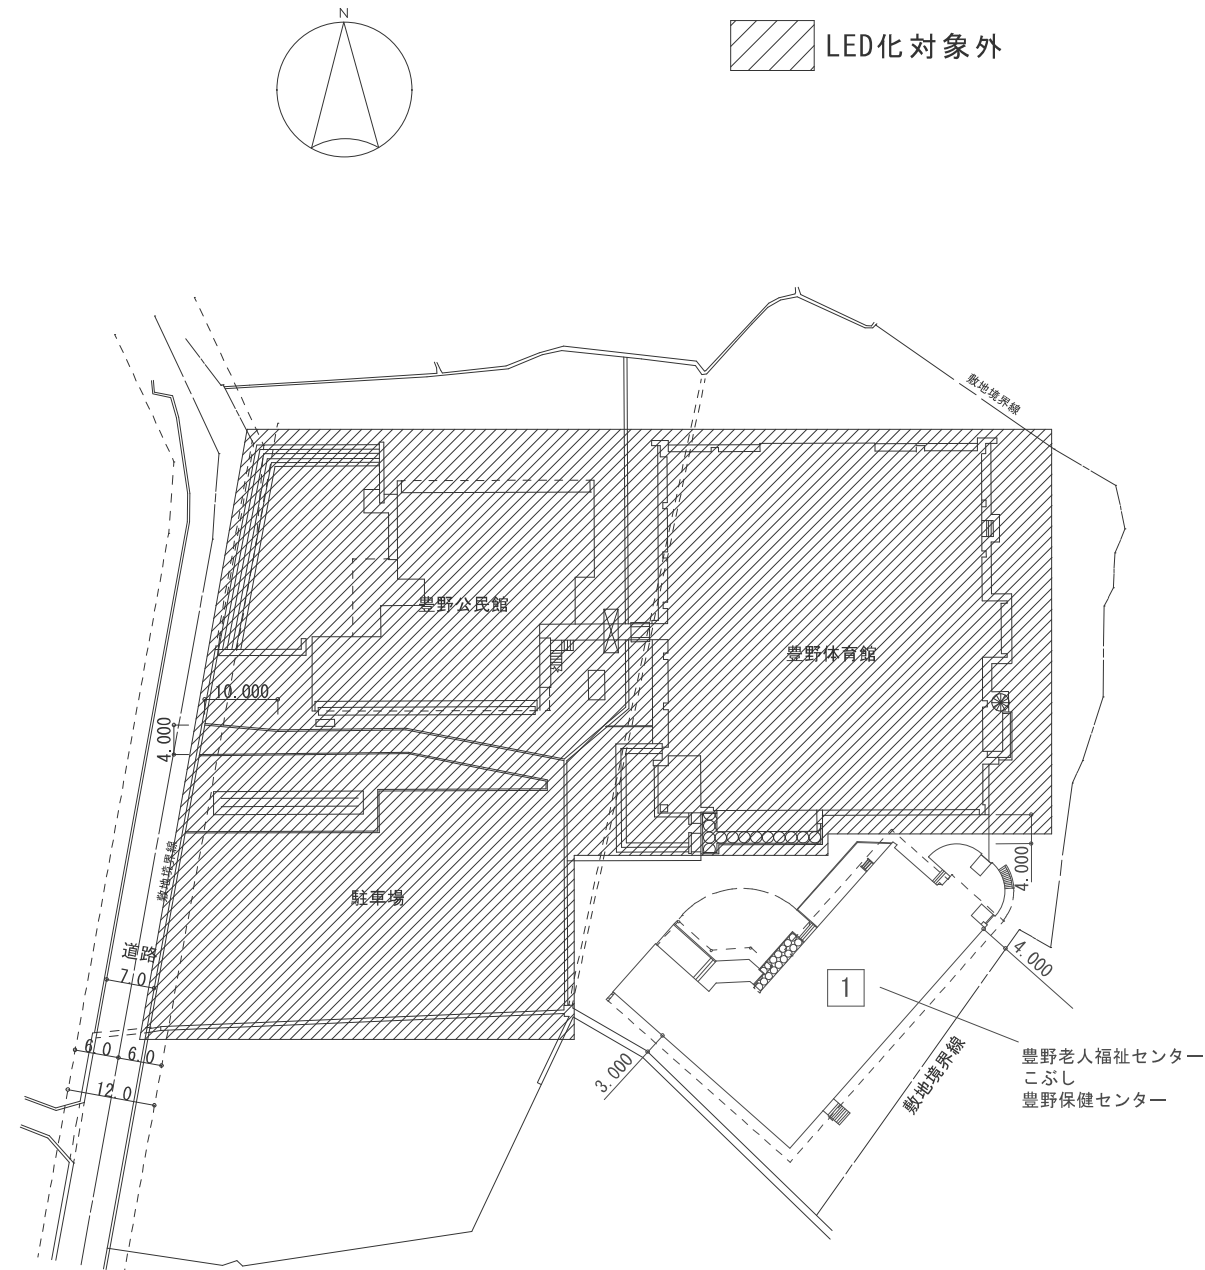

配置図



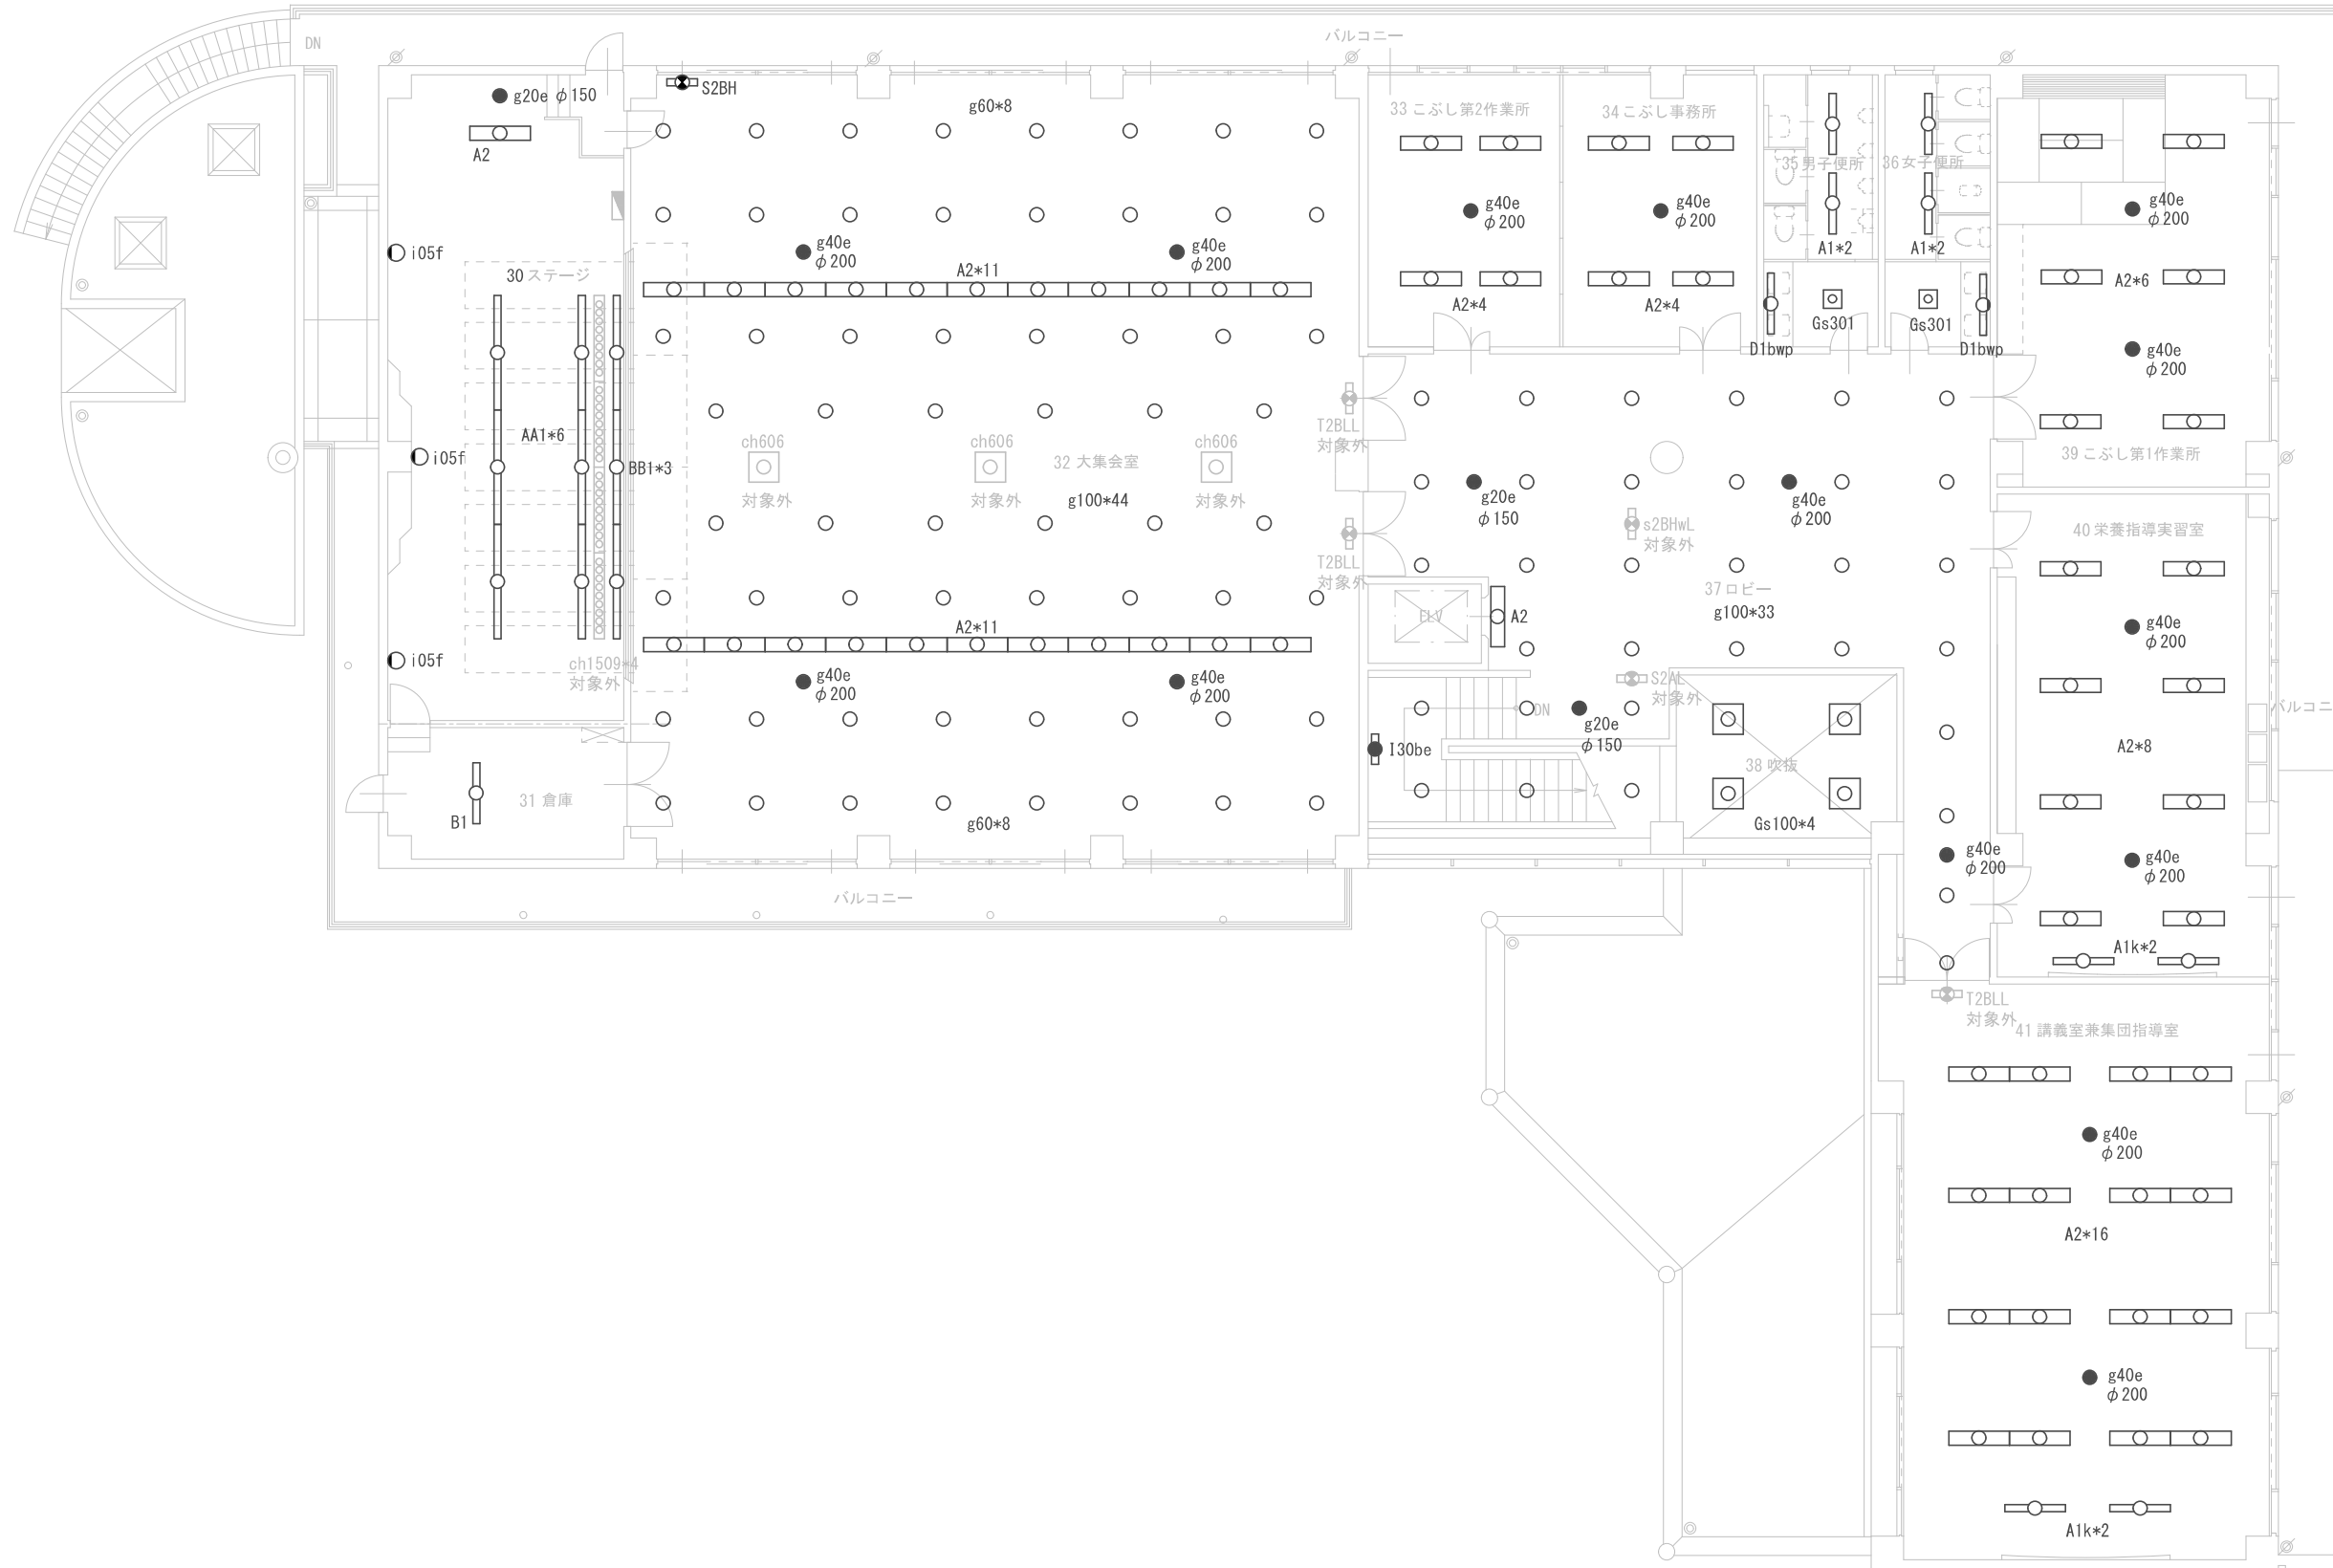

2階平面図