

## 景観重要建造物の現状変更について

名称	八田邸
指定番号	第3号
指定年月日	平成20年5月1日
所在地	長野市松代町松代577
行為を行う理由	令和元年10月に土蔵の壁（西面）が剥落したため。
着手予定日	令和3年3月15日
完了予定日	令和3年6月15日
行為の種類	外観の変更（修繕）
設計又は施行方法	<p>土蔵北西隅部分の土壁を2階部分まで撤去し、腐食した通し柱を交換した上で、ラスモルタル下地・白漆喰塗りにて仕上げる。</p> <p>設計者等の住所、氏名及び連絡先</p> <p>住所 〒381-0025 長野市北長池96-1</p> <p>氏名 株式会社竹村建築設計事務所 代表取締役竹村利之</p> <p>電話 026-244-2951</p>

西面



西面



西面



北面




北面




北面




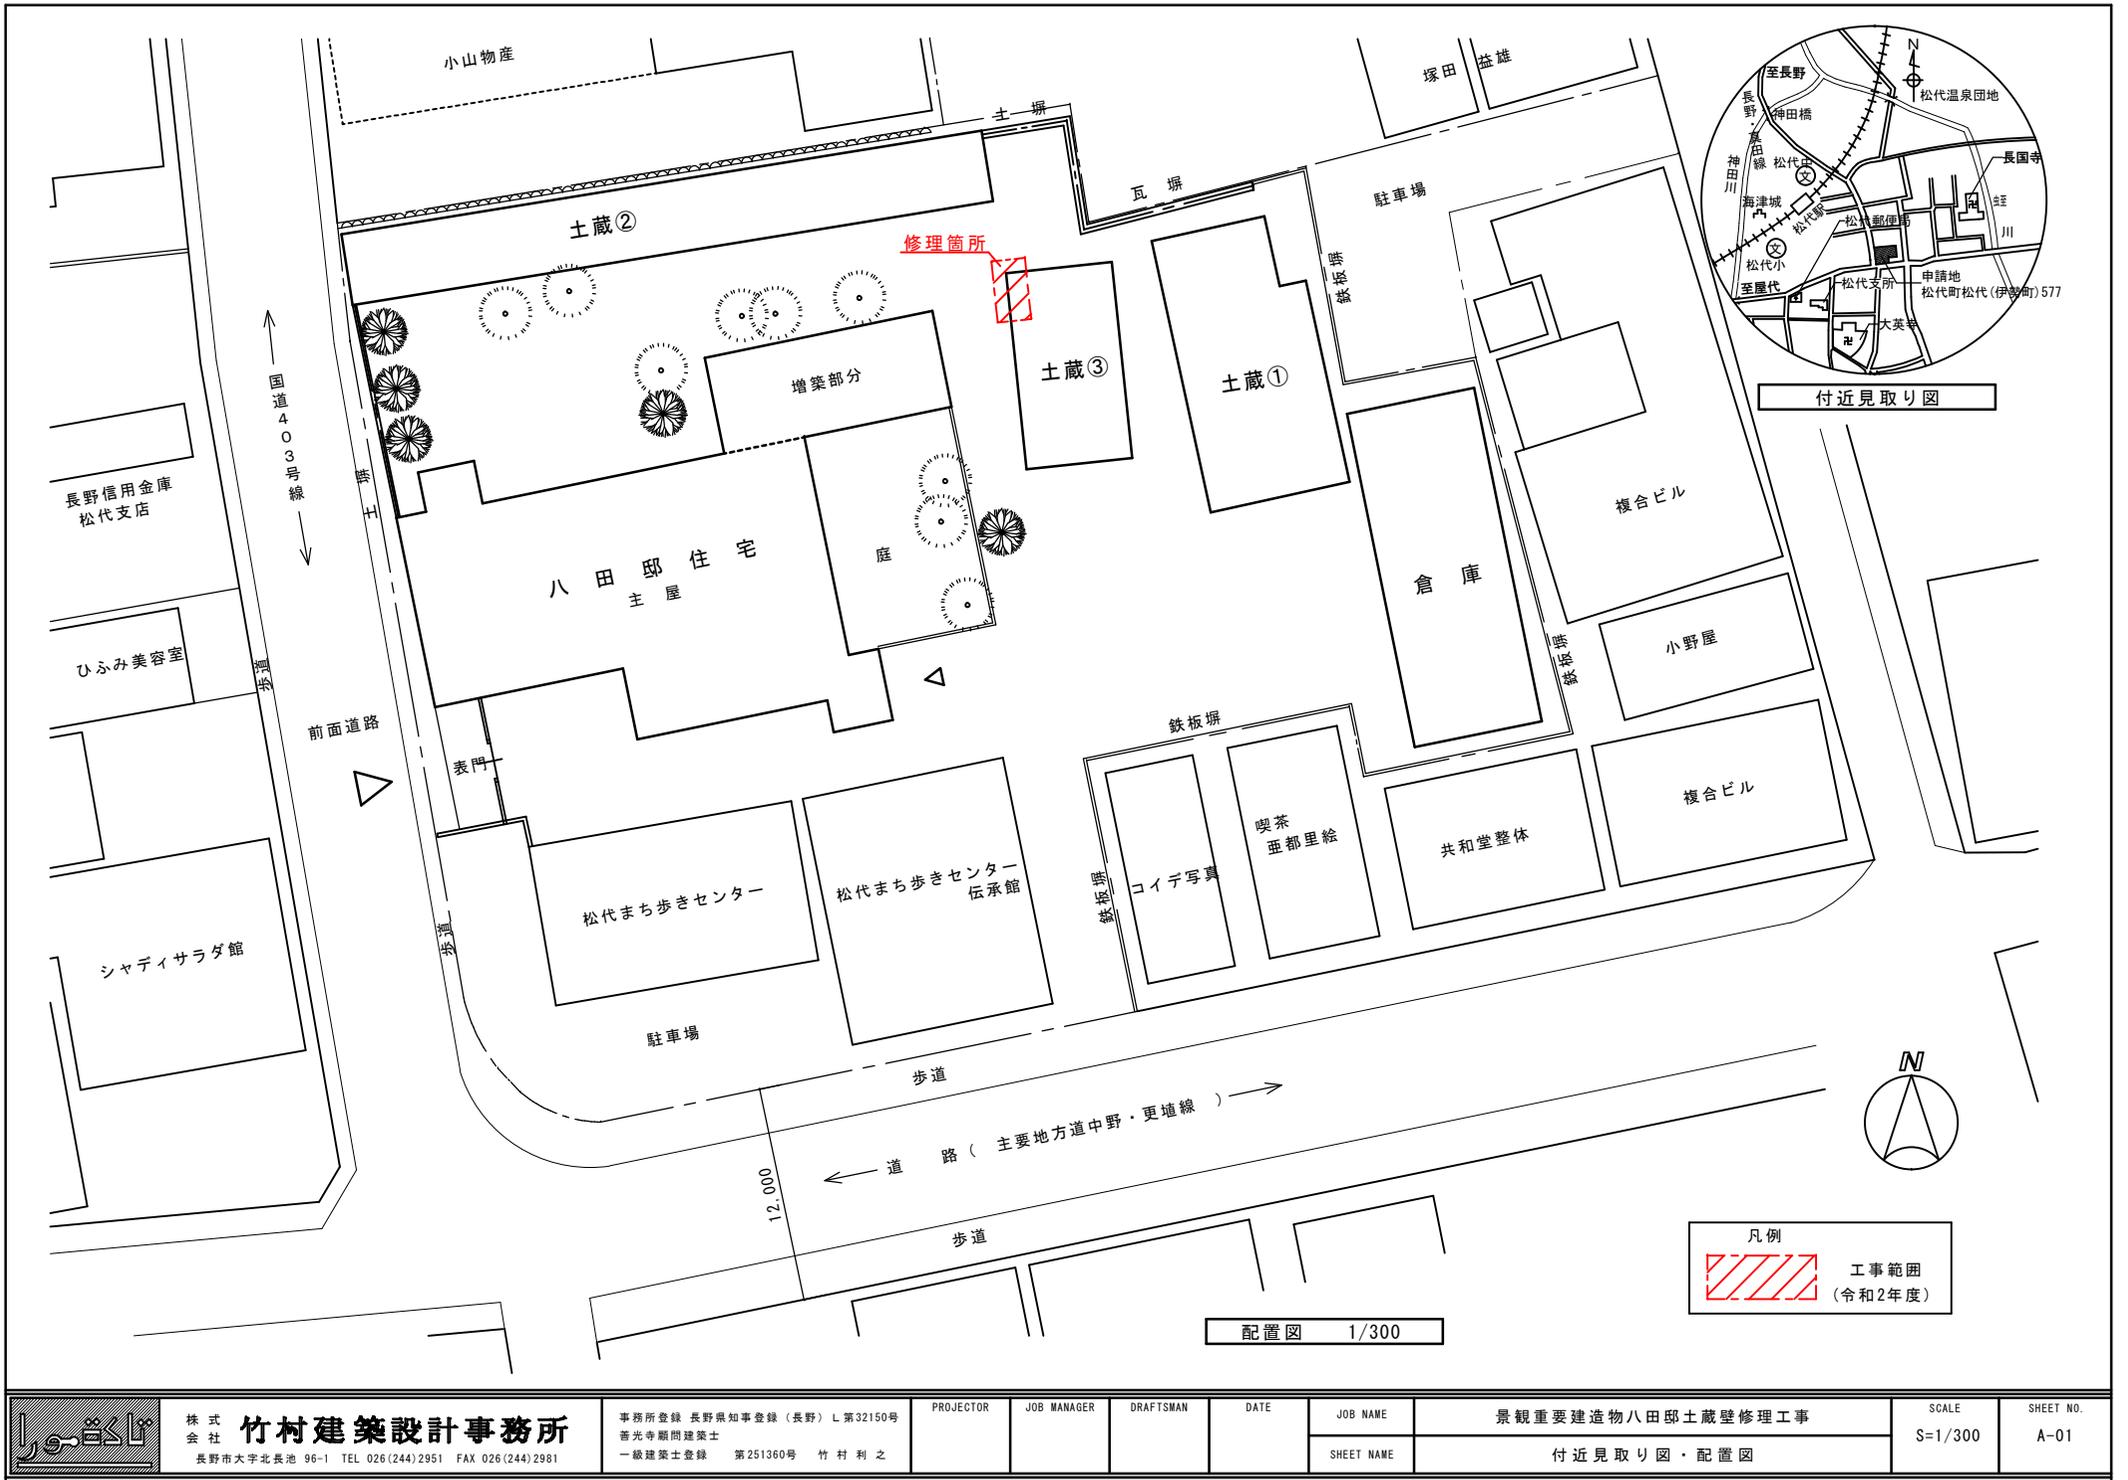


 株式会社 <b>竹村建築設計事務所</b> 長野市大字北長池 96-1 TEL 026(244)2951 FAX 026(244)2981	事務所登録 長野県知事登録 (長野) L第32150号 番光寺顧問建築士 一級建築士登録 第251360号 竹村利之	PROJECTOR	JOB MANAGER	DRAFTSMAN	DATE	JOB NAME	SCALE	SHEET NO.	
		景観重要建造物八田邸土蔵壁修理工事						S=1/300	A-01
						SHEET NAME	付近見取り図・配置図		

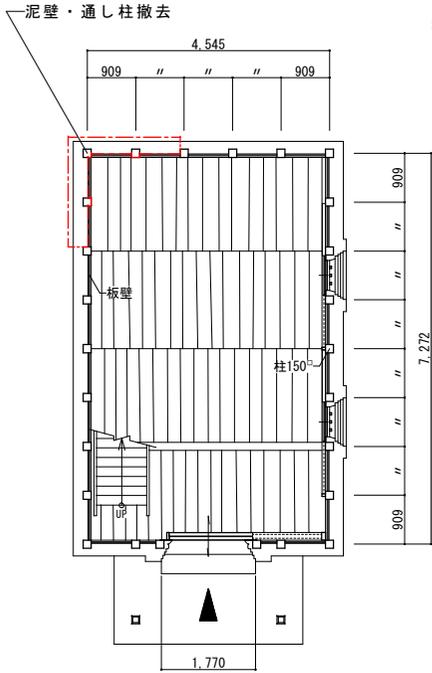


現況 1階平面図 S=1/100

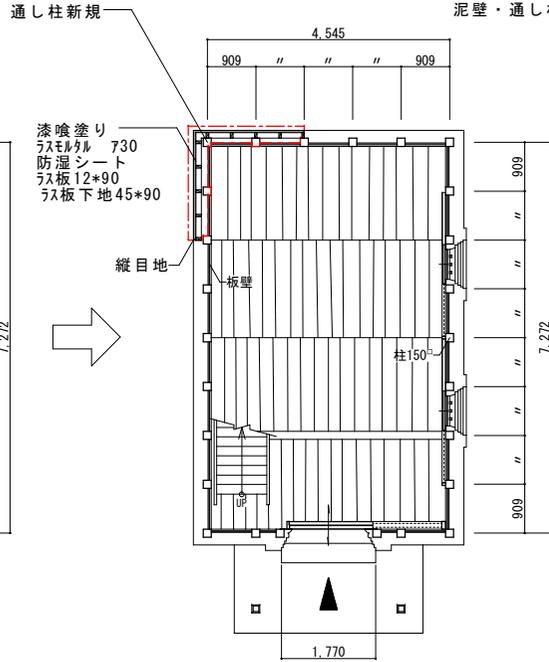

補修後 1階平面図 S=1/100

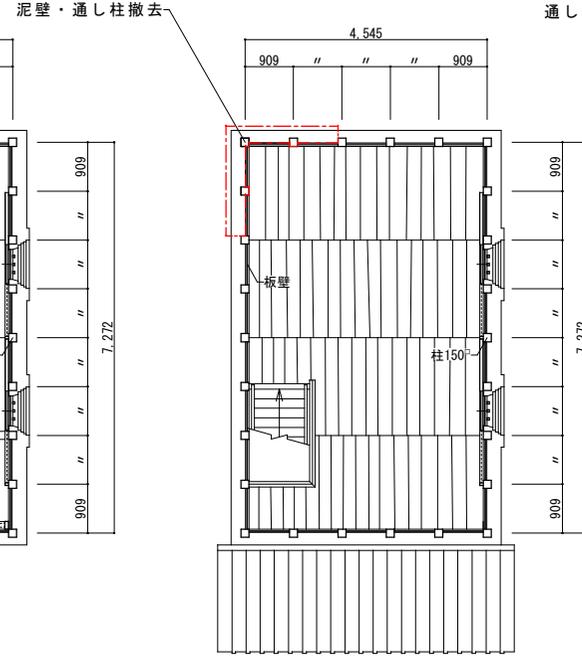


現況 2階平面図 S=1/100

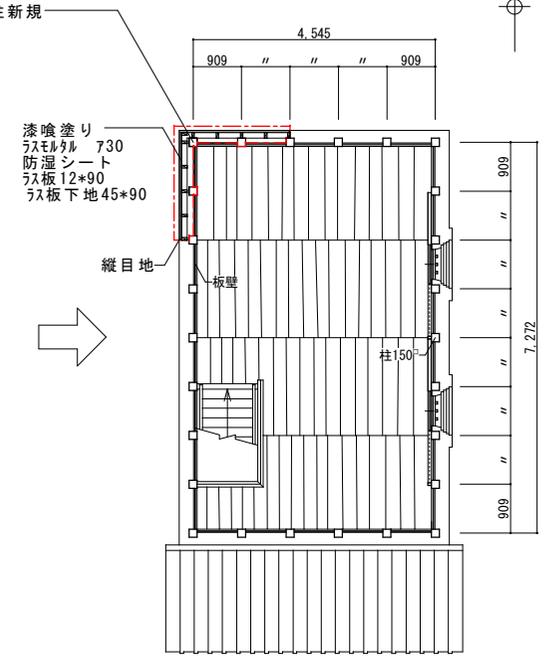


補修後 2階平面図 S=1/100

面積表	土蔵③	
	m <sup>2</sup>	坪
1階床面積	33.05	10.0
2階床面積	33.05	10.0
合計	66.10	20.0


凡例  
 - - - 令和2年度改修範囲  
 □ □ □ 柱 150\*150

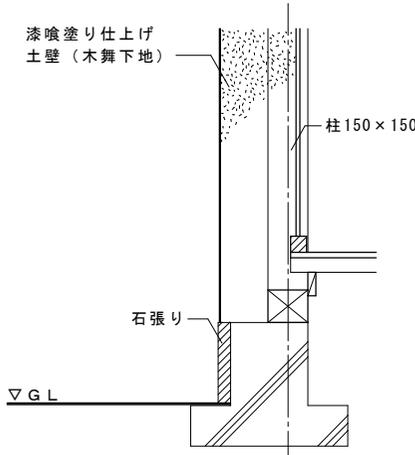


現況 壁断面詳細図 S=1/20

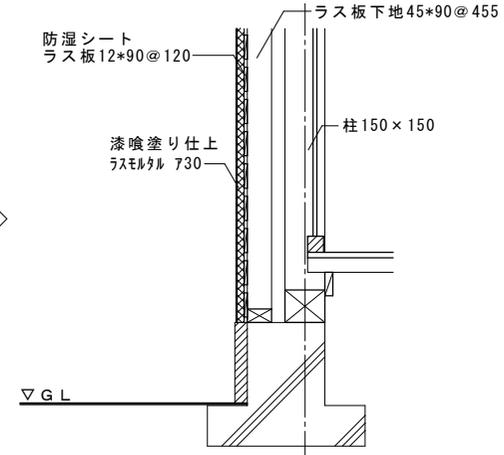


補修後 壁断面詳細図 S=1/20

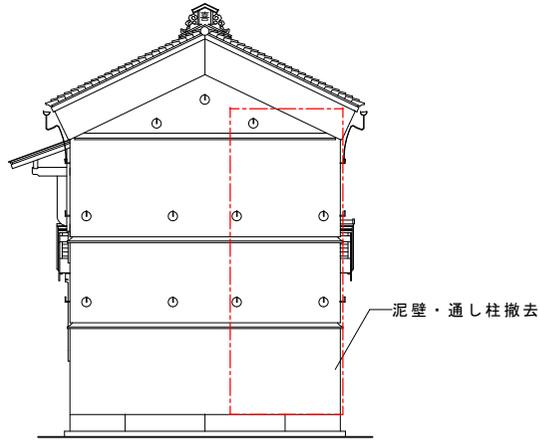


現況 北立面図 S=1/100

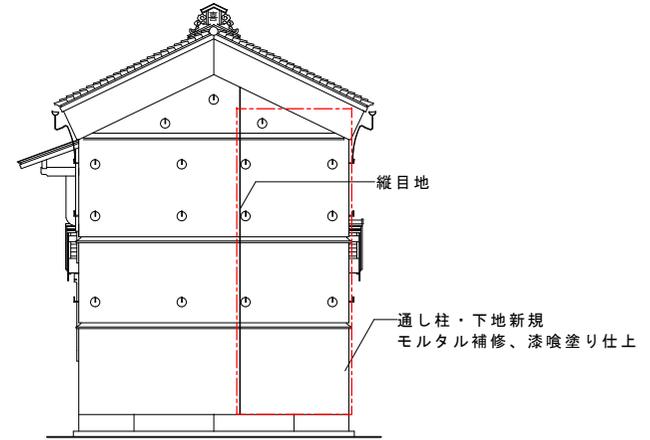

改修後 北立面図 S=1/100

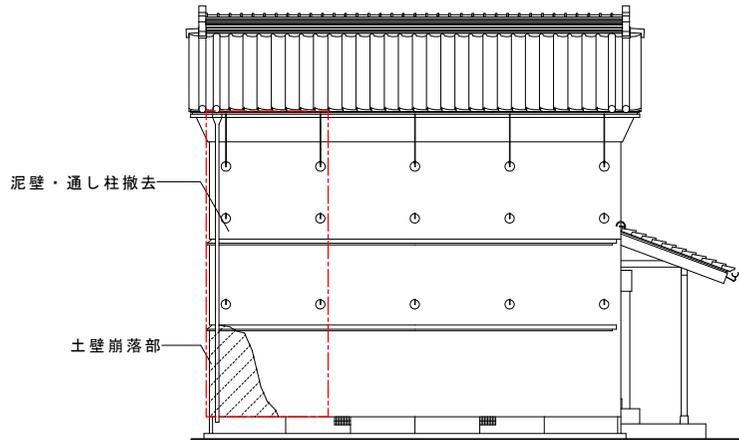

現況 西立面図 S=1/100

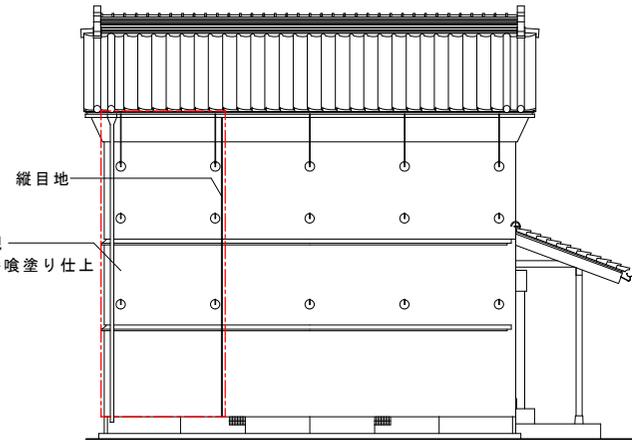

改修後 西立面図 S=1/100



株式会社 竹村建築設計事務所  
長野市大字北長池 96-1 TEL 026 (244) 2951 FAX 026 (244) 2981

事務所登録 長野県知事登録 (長野) L 第32150号  
番光寺顧問建築士  
一級建築士登録 第251360号 竹村利之

PROJECTOR	JOB MANAGER	DRAFTSMAN	DATE

JOB NAME	景観重要建造物八田邸土蔵壁補修工事
SHEET NAME	現況・改修後 北・西立面図

SCALE  
S=1/100

SHEET No.  
A-04