


-43363.480 (座標値種別：図上測定)

(注) 国土交通省国土地理院が公表した座標補正パラメータ(touhokutaiheiyuoki2011.par)による修正がされています。

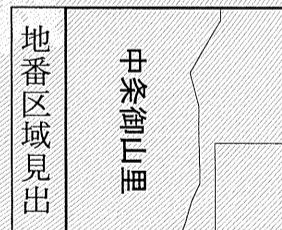

請求部	所在	長野市中条御山里字高畑				地番	6610番2			
出力縮尺	1/500	精度区分	乙一	座標系番号又は記号	VIII	分類	地図(法第14条第1項)		種類	地籍図
作成年月日	平成16年2月			備付年月日(原図)				補記事項		

これは地図に記録されている内容を証明した書面である。


令和6年1月17日
長野地方法務局

請求番号：12-1
(1/1)

登記官

伊藤祐一



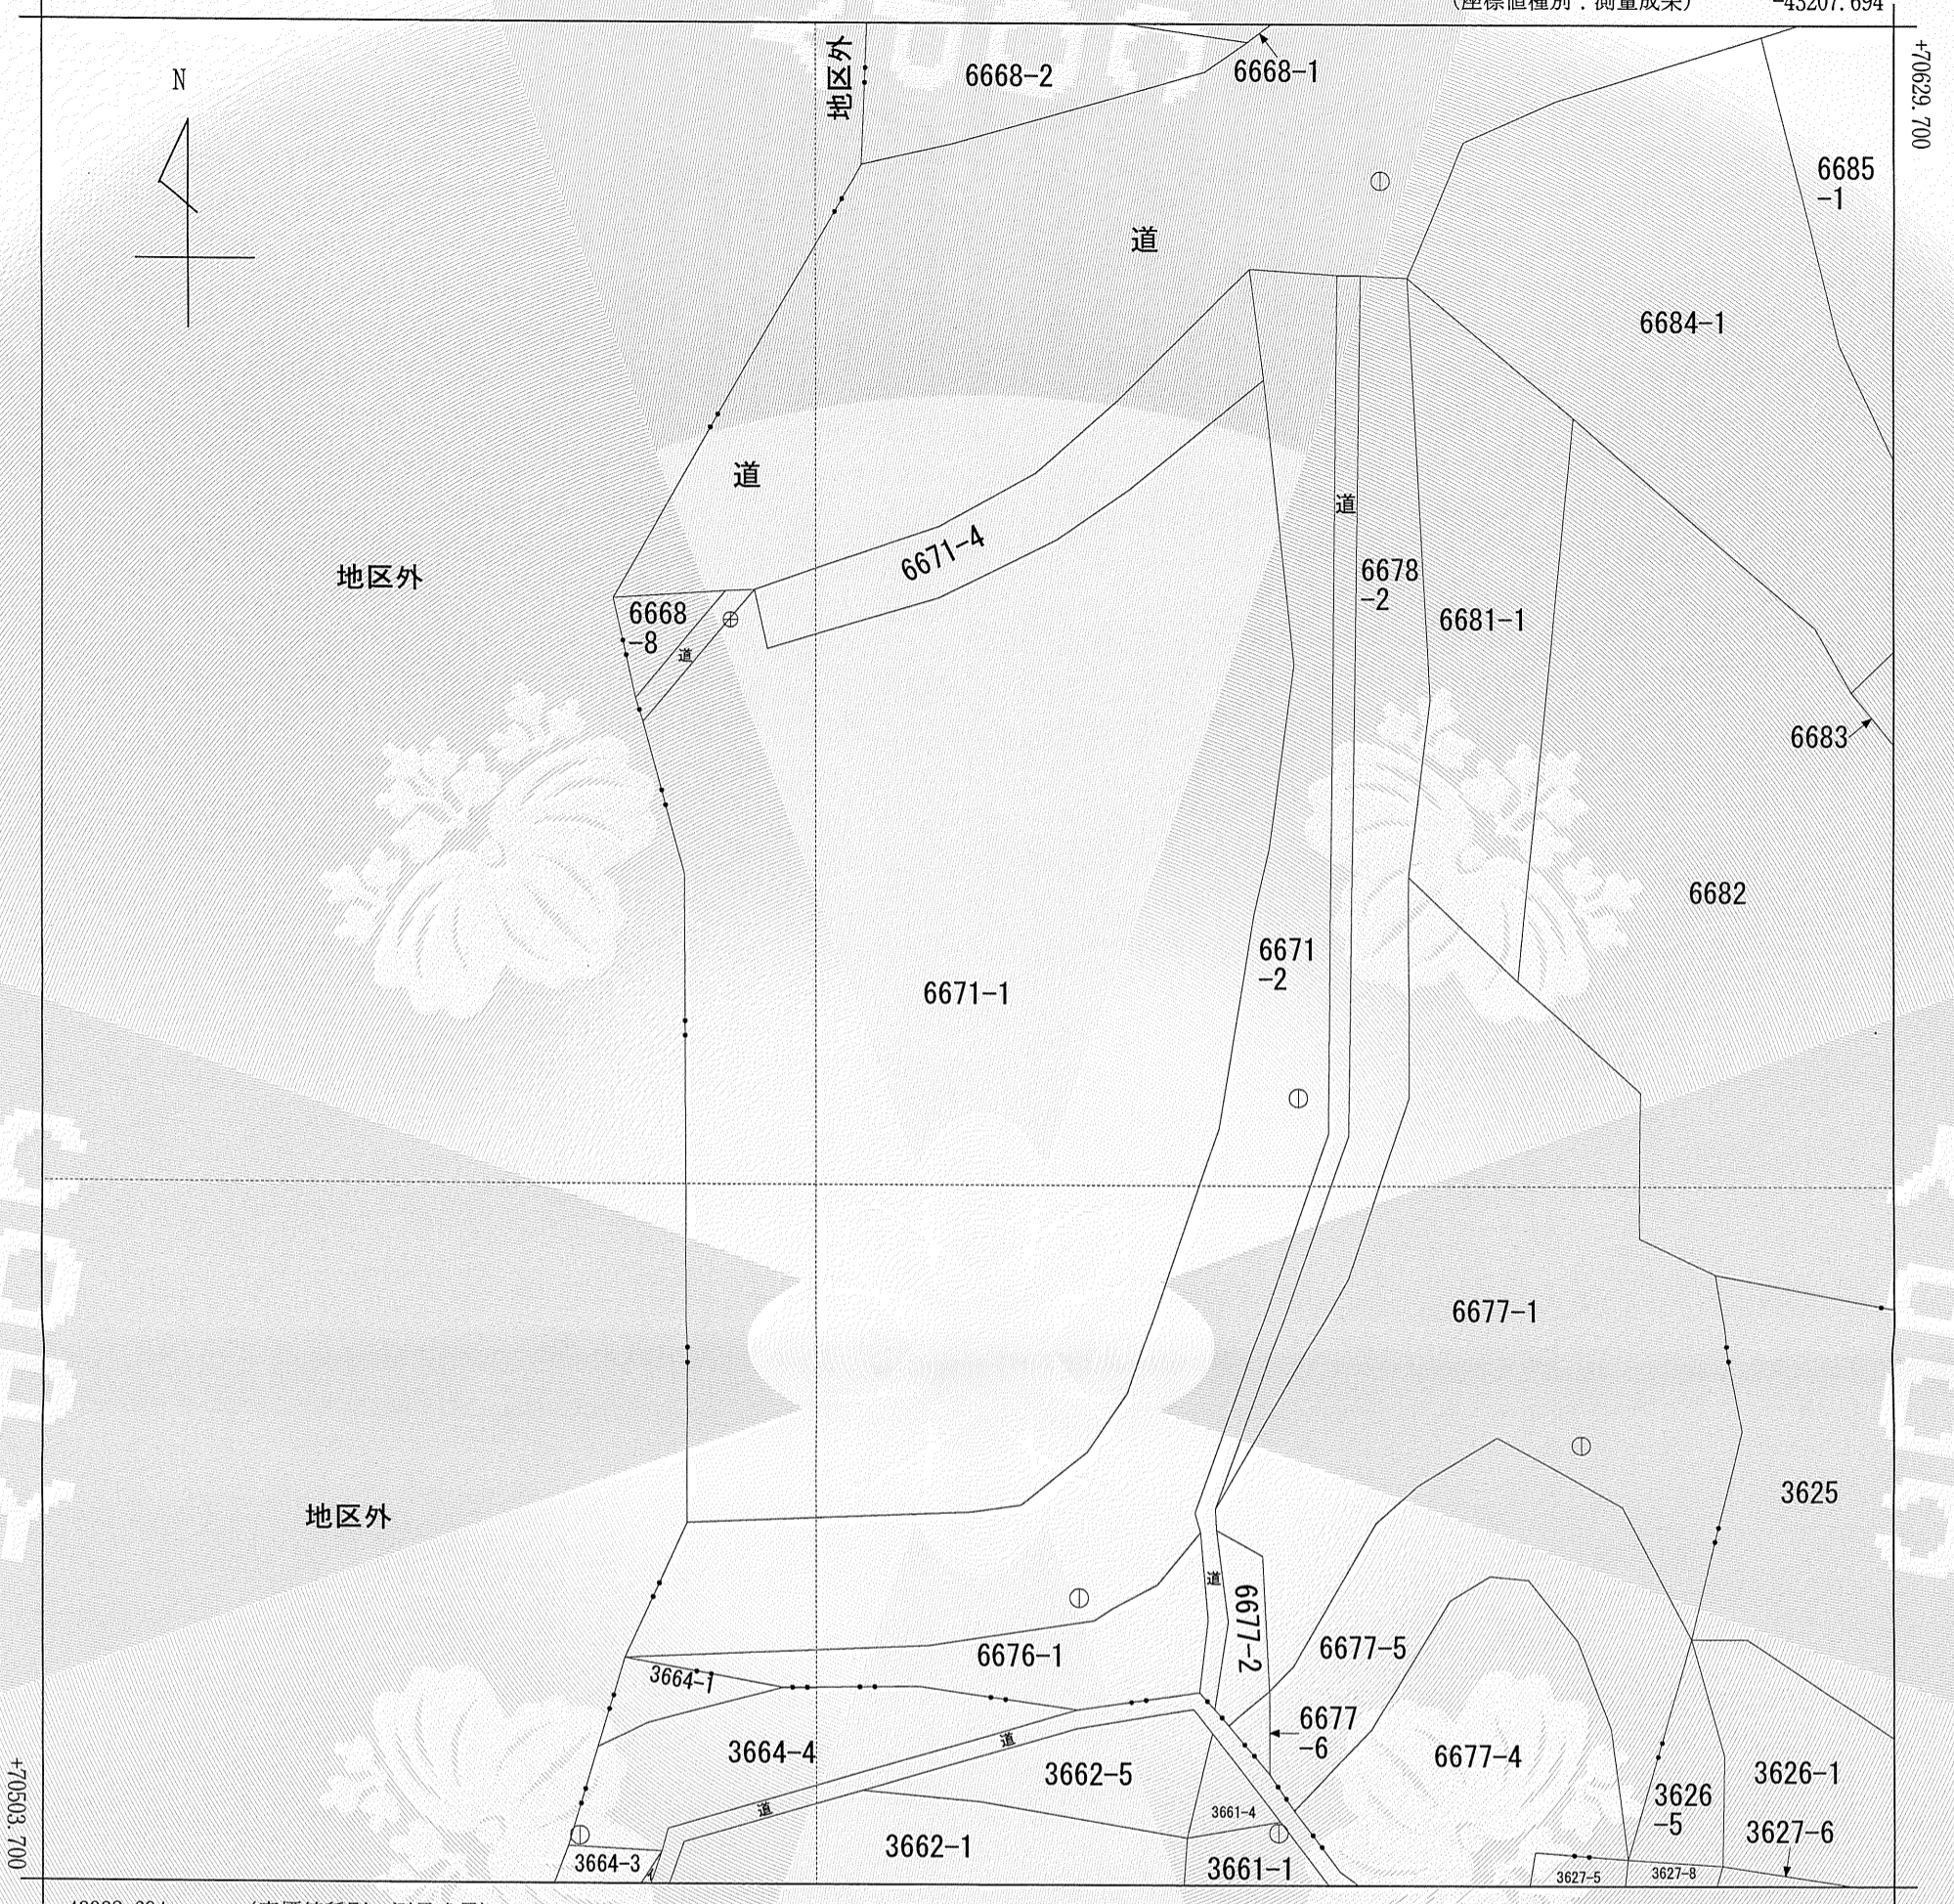

-43332.694 (座標値種別：測量成果)

(注) 国土交通省国土地理院が公表した座標補正パラメータ(touhokutaiheiyouoki2011.par)による修正がされています。



請求部	所在	長野市中条御山里字桜畑				地番	6671番1	
出力縮尺	1/500	精度区分	乙一	座標系番号又は記号	VIII	分類	地図(法第14条第1項)	
種類	地籍図		作成年月日	備付年月日(原図)	平成16年4月22日	補記事項		

これは地図に記録されている内容を証明した書面である。

令和6年1月17日
長野地方法務局

請求番号：12-2
(1/1)

登記官

伊藤祐一

