地　積　測　量　図

地　番	8656−3
土地の所在	長野市若穂綿内字麦在家

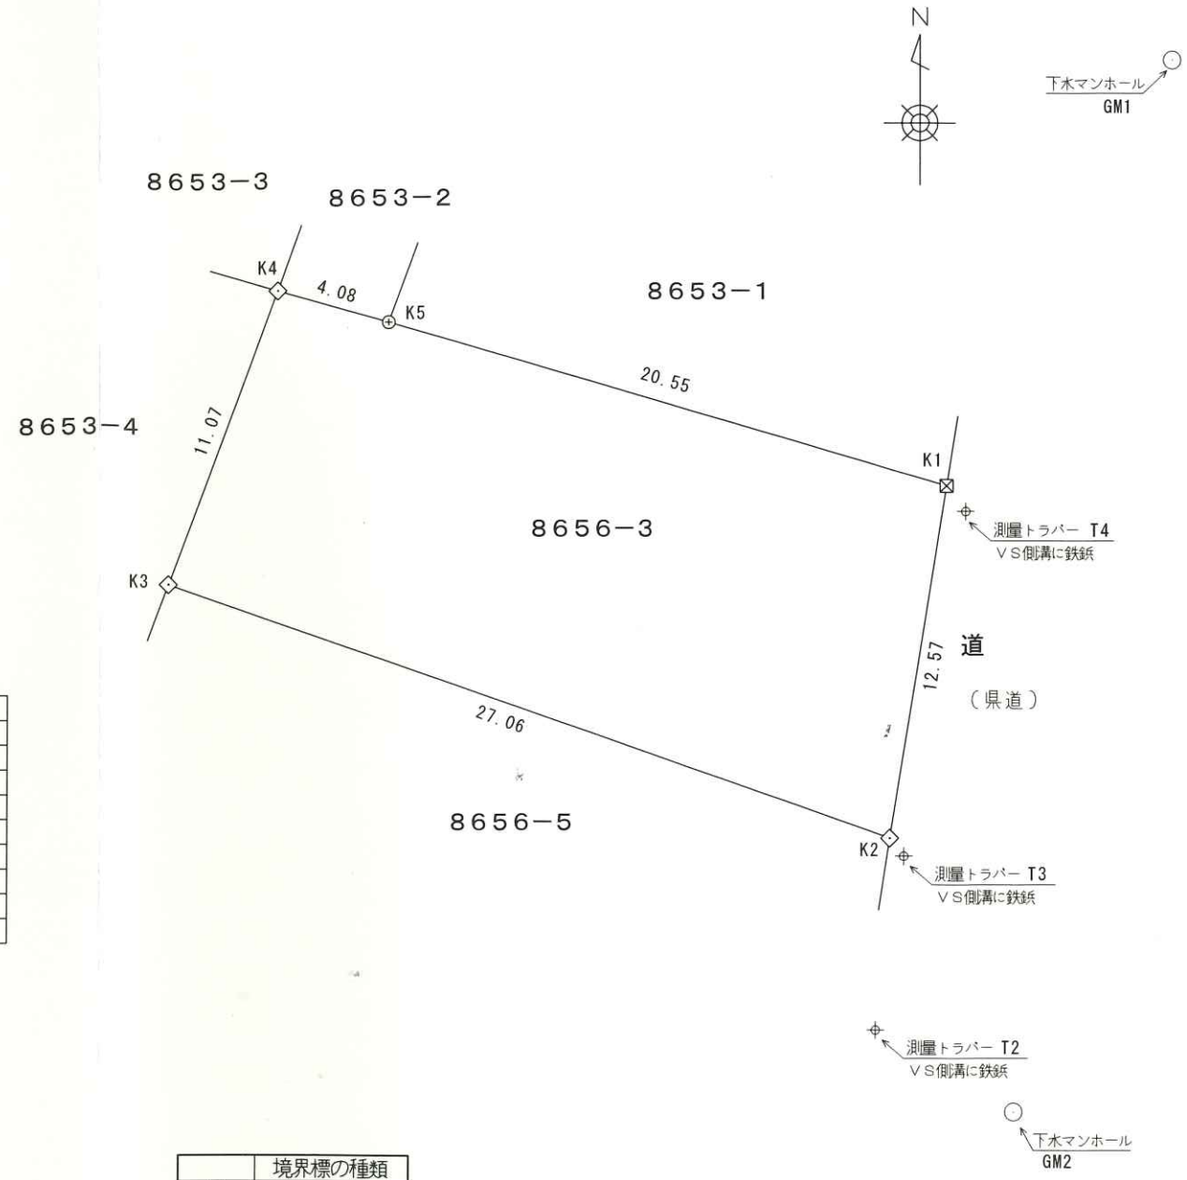

座標求積表

任意座標系

地　番	8656−3			
NO	Xn	Yn	Xn・(Yn+1 − Yn-1)	距　離
K1	69467.748	−21650.186	1234650.285204	12.57
K2	69455.325	−21652.126	−1907798.867100	27.06
K3	69464.303	−21677.654	−1506263.946252	11.07
K4	69474.688	−21673.810	538776.205440	4.08
K5	69473.539	−21669.899	1641242.885336	20.55
		合　計	606.562628	
		合計面積	303.2813140	
		地　積	303.28　㎡	

引照点座標

点　番	X座標	Y座標	備　考
GM1	69482.749	−21642.275	下水マンホール中心
GM2	69445.668	−21647.738	下水マンホール中心
T2	69448.563	−21652.615	測量トラバ鉄鋲
T3	69454.689	−21651.633	測量トラバ鉄鋲
T4	69466.841	−21649.515	測量トラバ鉄鋲

令和５年１０月１４日　測量点をネットワーク型ＲＴＫ−ＧＮＳＳにより観測
令和６年能登半島地震発生以前の観測につき任意座標とする

	境界標の種類
⊞	コンクリート杭
⊕	金　属　鋲
⊠	プラスチック杭
◇	金属プレート標識
⊕	測量トラバ鉄鋲

作成者	長野市松代町東条１９６４番地６ 土地家屋調査士　平井克尚　（令和５年１０月３１日測量） （令和６年２月１０日作成）	嘱託者	長野市長　荻原健司	縮尺	1／250

（長野県土地家屋調査士会用紙）